


PLANTA DE RELEVAMIENTO
Esc 1/100

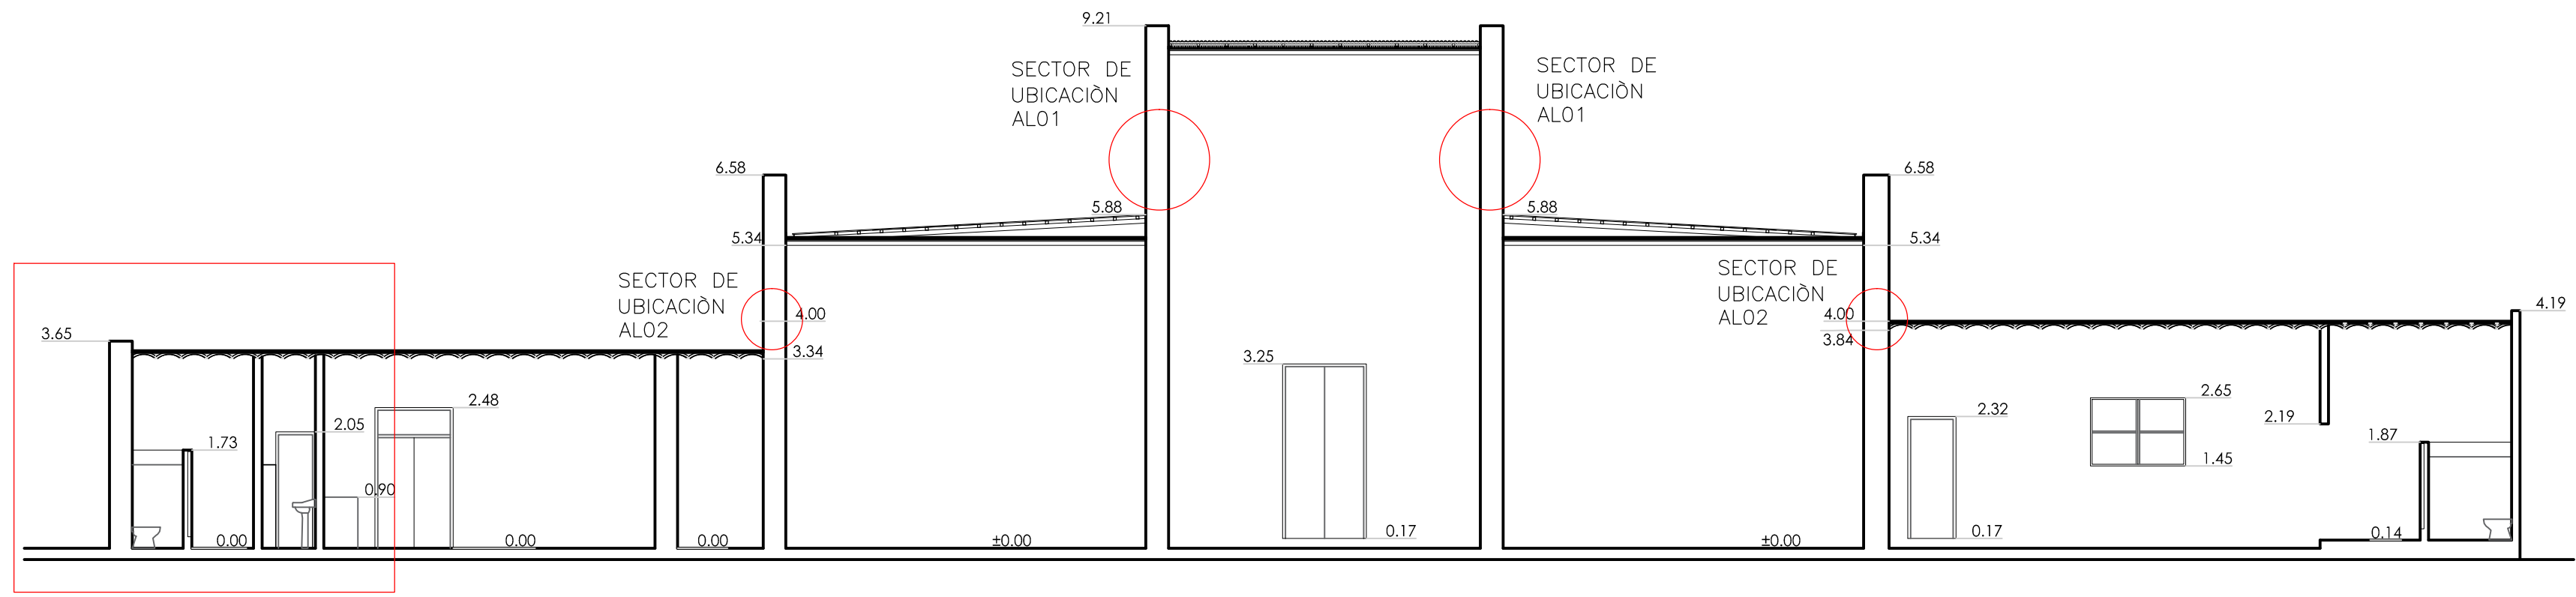

CORTE A-A
Esc 1/100

SECTOR DE BAÑOS A INTERVENIR

ANEP CONSEJO DIRECTIVO CENTRAL DIRECCIÓN GENERAL DE INFRACCIÓN		CONSEJO DIRECTIVO CENTRAL DIRECCIÓN GENERAL DE INFRACCIÓN	
LOCALIDAD: MIRAS		FECHA: 01/2022	
DEPARTAMENTO: LAVALLEJA		ESCALA: 1/100	
PLANO DE PLANTA RELEVAMIENTO - CORTE A-A			
ARQUITECTO: CLAUDIA NÓREZ		FIRMA: _____	
TECNICO: GILDO COLOMBO		FIRMA: _____	
LÁMINA: L2		R1	