


CORTE A-A
Esc 1/25

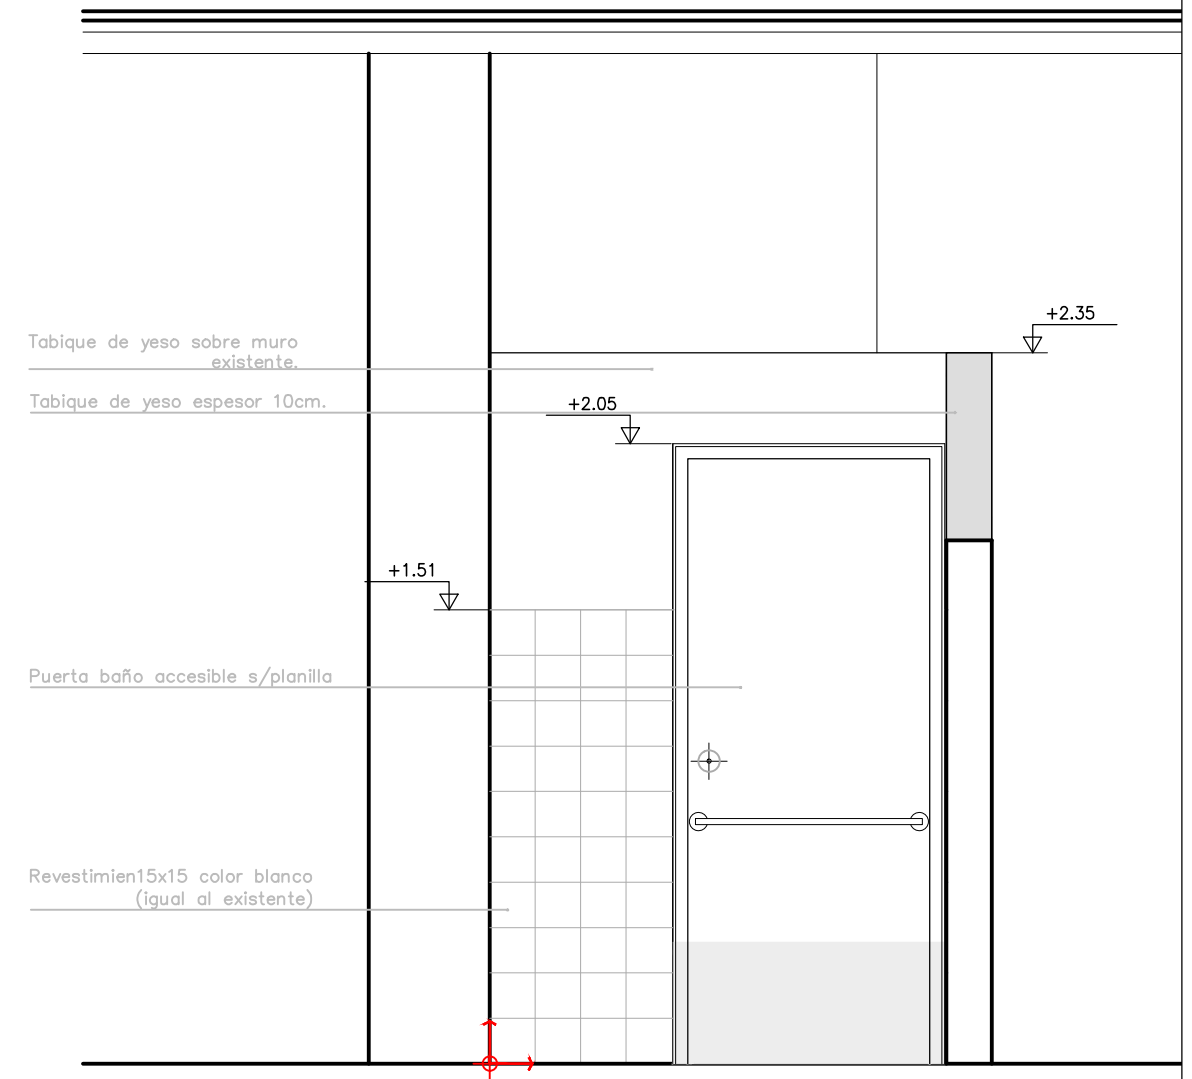

CORTE D-D
Esc 1/25

 ANEP		CONSEJO DIRECTIVO CENTRAL DIRECCIÓN SECTORIAL DE INFRAESTRUCTURA	CONSEJO DIRECTIVO CENTRAL DIRECCIÓN SECTORIAL DE INFRAESTRUCTURA COMISIÓN DESCENTRALIZADA DE LAVALLEJA
OBRA: ESCUELA N°8—MANTENIMIENTO Y REFORMA	LOCALIDAD: MINAS	DEPARTAMENTO: LAVALLEJA	FECHA: 01/2022
PLANO DE: CORTES BAÑOS A REFORMAR			LAMINA Nro: L6
AYTE. de ARQTO.:			ESCALA: 1/25
ARQUITECTO: CLAUDIA NÚÑEZ			FIRMA:
TÉCNICO: GILDO COLOMBO			FIRMA: