

PRÉSTAMO BID
5337/OC-UR

ANEP - CODICEN

OBRA

LICEO 02 TRANQUERAS

25 DE AGOSTO ENTRE J.SUÁREZ Y E.NAVARRO-TRANQUERAS

FECHA

JUNIO 2022


ANEXO

F


HOJA

01

VISTA FRONTAL
ESCALA 1:20

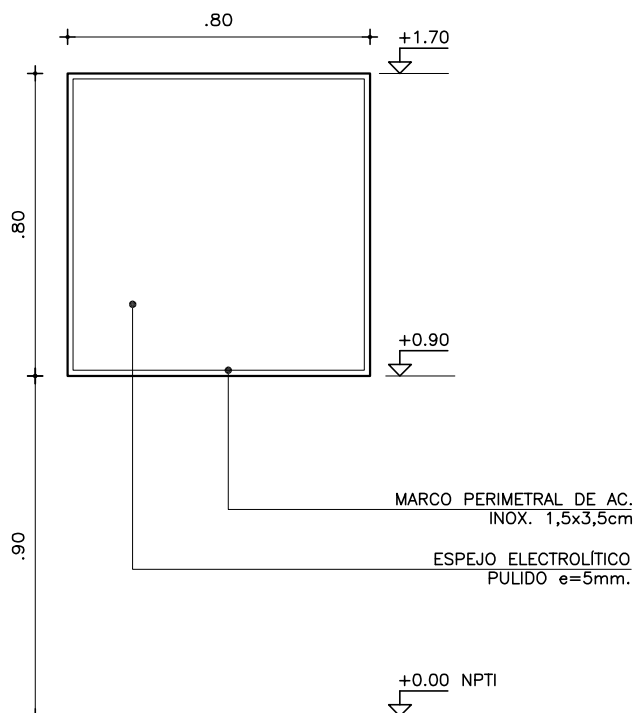

VISTA LATERAL
ESCALA 1:20

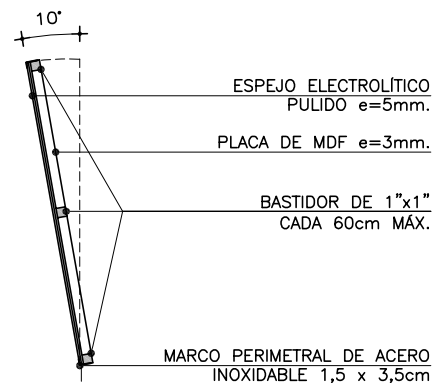

NOTA

- TODAS LAS MEDIDAS SE VERIFICARAN EN OBRA.
- LOS MARCOS SE AMURARAN SI SUS CORRESPONDIENTES HOJAS Y DEBERÁN ENTREGARSE PROTEGIDOS CONTRA EVENTUALES MANCHAS PRODUCIDAS POR MORTERO DE CAL O CEMENTO.
- TODAS LAS ABERTURAS SE DIBUJAN VISTAS DESDE EL EXTERIOR

- ESPEJO ELECTROLITICO PULIDO 5mm PEGADO CON CORDONES DE SILICONA NEUTRA A PLACA DE MDF

- SE COLOCARÁ CON UNA INCLINACIÓN DE 10° RESPECTO A LA VERTICAL TAL COMO SE MUESTRA EN EL CORTE.

ESPEJO SS.HH.UNIVERSAL

ESCALAS

1:20

DETALLES

-

TIPO	E01	CANTIDAD	1	IZQ.	-	UBICACIÓN	SS.HH. UNIVERSAL L012
				DER.	-		