

PRÉSTAMO BID
5337/OC-UR

ANEP - CODICEN

OBRA

LICEO 02 TRANQUERAS

25 DE AGOSTO ENTRE J.SUÁREZ Y E.NAVARRO-TRANQUERAS

FECHA

JUNIO 2022


ANEXO

F

HOJA

02

VISTA FRONTAL
ESCALA 1:20

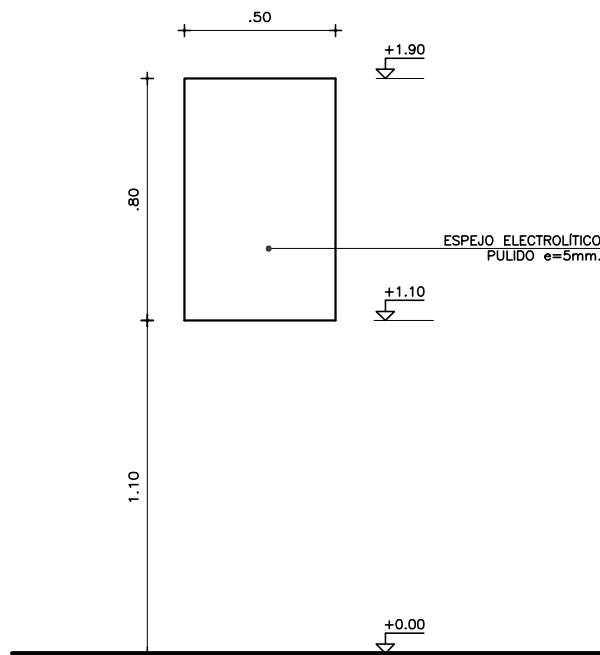

NOTA

- TODAS LAS MEDIDAS SE VERIFICARAN EN OBRA.
- LOS MARCOS SE AMURARAN SI SUS CORRESPONDIENTES HOJAS Y DEBERAN ENTREGARSE PROTEGIDOS CONTRA EVENTUALES MANCHAS PRODUCIDAS POR MORTERO DE CAL O CEMENTO.
- TODAS LAS ABERTURAS SE DIBUJAN VISTAS DESDE EL EXTERIOR

ESPEJO ELECTROLÍTICO PULIDO 5mm ADHERIDO A MAMPOSTERÍA MEDIANTE CORDONES DE SILICONA NEUTRA DEBERÁ ESTAR APLOMADO CON REVESTIMIENTO CERÁMICO

ESPEJO SS.HH. FUNCIONARIOS

ESCALAS

1:20

DETALLES

—

TIPO	E02	CANTIDAD	2	IZQ.	—	UBICACIÓN	SS.HH. FUNCIONARIOS L007/L008
				DER.	—		