

PRÉSTAMO BID
3773/OC-UR

ANEP - CODICEN

OBRA

LICEO 02 TRANQUERAS

25 DE AGOSTO ENTRE J.SUÁREZ Y E.NAVARRO-TRANQUERAS

FECHA


JUNIO 2022

ANEXO

E

HOJA

12

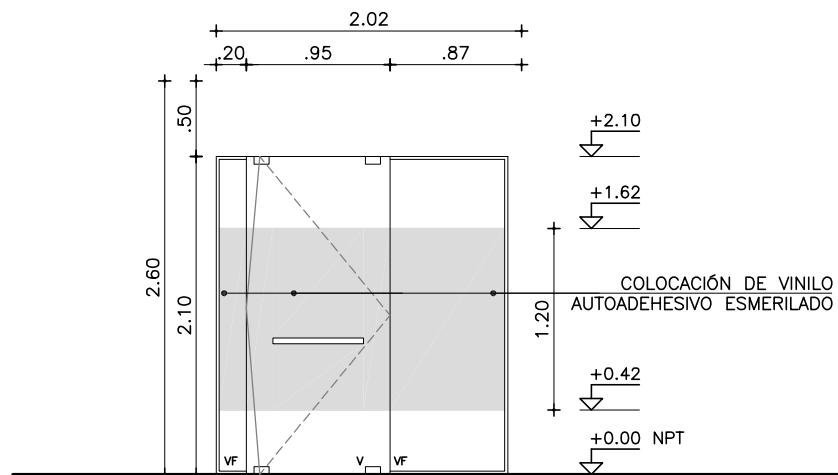

NOTA

- TODAS LAS MEDIDAS SE VERIFICARÁN EN OBRA.
- LOS MARCOS SE AMURARÁN SIN SUS CORRESPONDIENTES HOJAS Y DEBERÁN ENTREGARSE PROTEGIDOS CONTRA EVENTUALES MANCHAS PRODUCIDAS POR MORTERO DE CAL O CEMENTO.
- TODAS LAS ABERTURAS SE DIBUJAN VISTAS DESDE EL EXTERIOR. LAS MEDIDAS SON EN METROS

PUERTA PIVOTANTE Y VIDRIO FIJO

ESCALA 1/50

DETALLES HOJA

TIPO	V12	CANTIDAD	1	IZQ. DER.	UBICACION	ADSCRIPCION PA L108
------	-----	----------	---	--------------	-----------	---------------------

VIDRIO FIJO	MARCO:		SECCION
	MATERIAL		SECCION
	DIVISORES		
	TERMINACION		

HOJA	MATERIAL	VIDRIO TEMPLADO		SECCION	10mm
	DIVISORES				
	TERMINACION	VINILO ADHESIVO ESMERILADO			
	HERRAJES:				
	MOVIMIENTO	CANTIDAD	1	TIPO	CAJA DE FRENO DORMA LINEA 3000 (CROMADO) SIMILAR O MEJOR
	MANIOBRA		1		MANOTON DE ACERO INOXIDALE Ø 32mm L=60cm A AMBOS LADOS DE LA PUERTA
	CIERRE		2		CERRADURA 5521 655 LINEA PARA 10mm (CROMADO) SIMILAR O MEJOR
	OTROS		1		ZÓCALO ALTO Y BAJO TIPO L2000 (CROMADO) SIMILAR O MEJOR