

PLANTA BAJA SSHH
ALA OESTE
ESCALA 1_50

TERMINACIONES

PAVIMENTOS

- 1 MONOLÍTICO PULIDO 30X30 COLOR GRIS CLARO
- 2 ENTREPUERTA CEDRO LUSTRADO CON CETOL NATURAL
- 3 CONTRAPISO DE HORMIGÓN

CIELORRASOS

- 1 PINTURA PARA CIELORRASO SOBRE ENDUIDO Y PINTADO SEGÚN MCP

PARAMENTOS

- 1 TERMINACIÓN PINTURA EPOXI COLOR SEGÚN MCP

ZÓCALOS

- 1 ZOCALO SANITARIO MONOLÍTICO COLOR GRIS DE 30X10

REFERENCIAS


- MURO NUEVO
- MUROS EXISTENTES QUE SE INTERVIENEN
- BAÑOS INTERVENCIÓN PLANTA BAJA

REFERENCIAS OBRA


- A CARPINTERÍA DE ALUMINIO
- H CARPINTERÍA DE HIERRO
- C PUERTAS EN MADERA
- P MESADAS
- V VIDRIOS Y ESPEJOS
- M MUROS

NOTA: Todas las puertas se amurarán a pilar metálico o de traba a incluir en muros, cualquiera sea su conformación, de modo que las puertas queden perfectamente firmes.


CORTE C-C SSHH
ALA OESTE
ESCALA 1_50

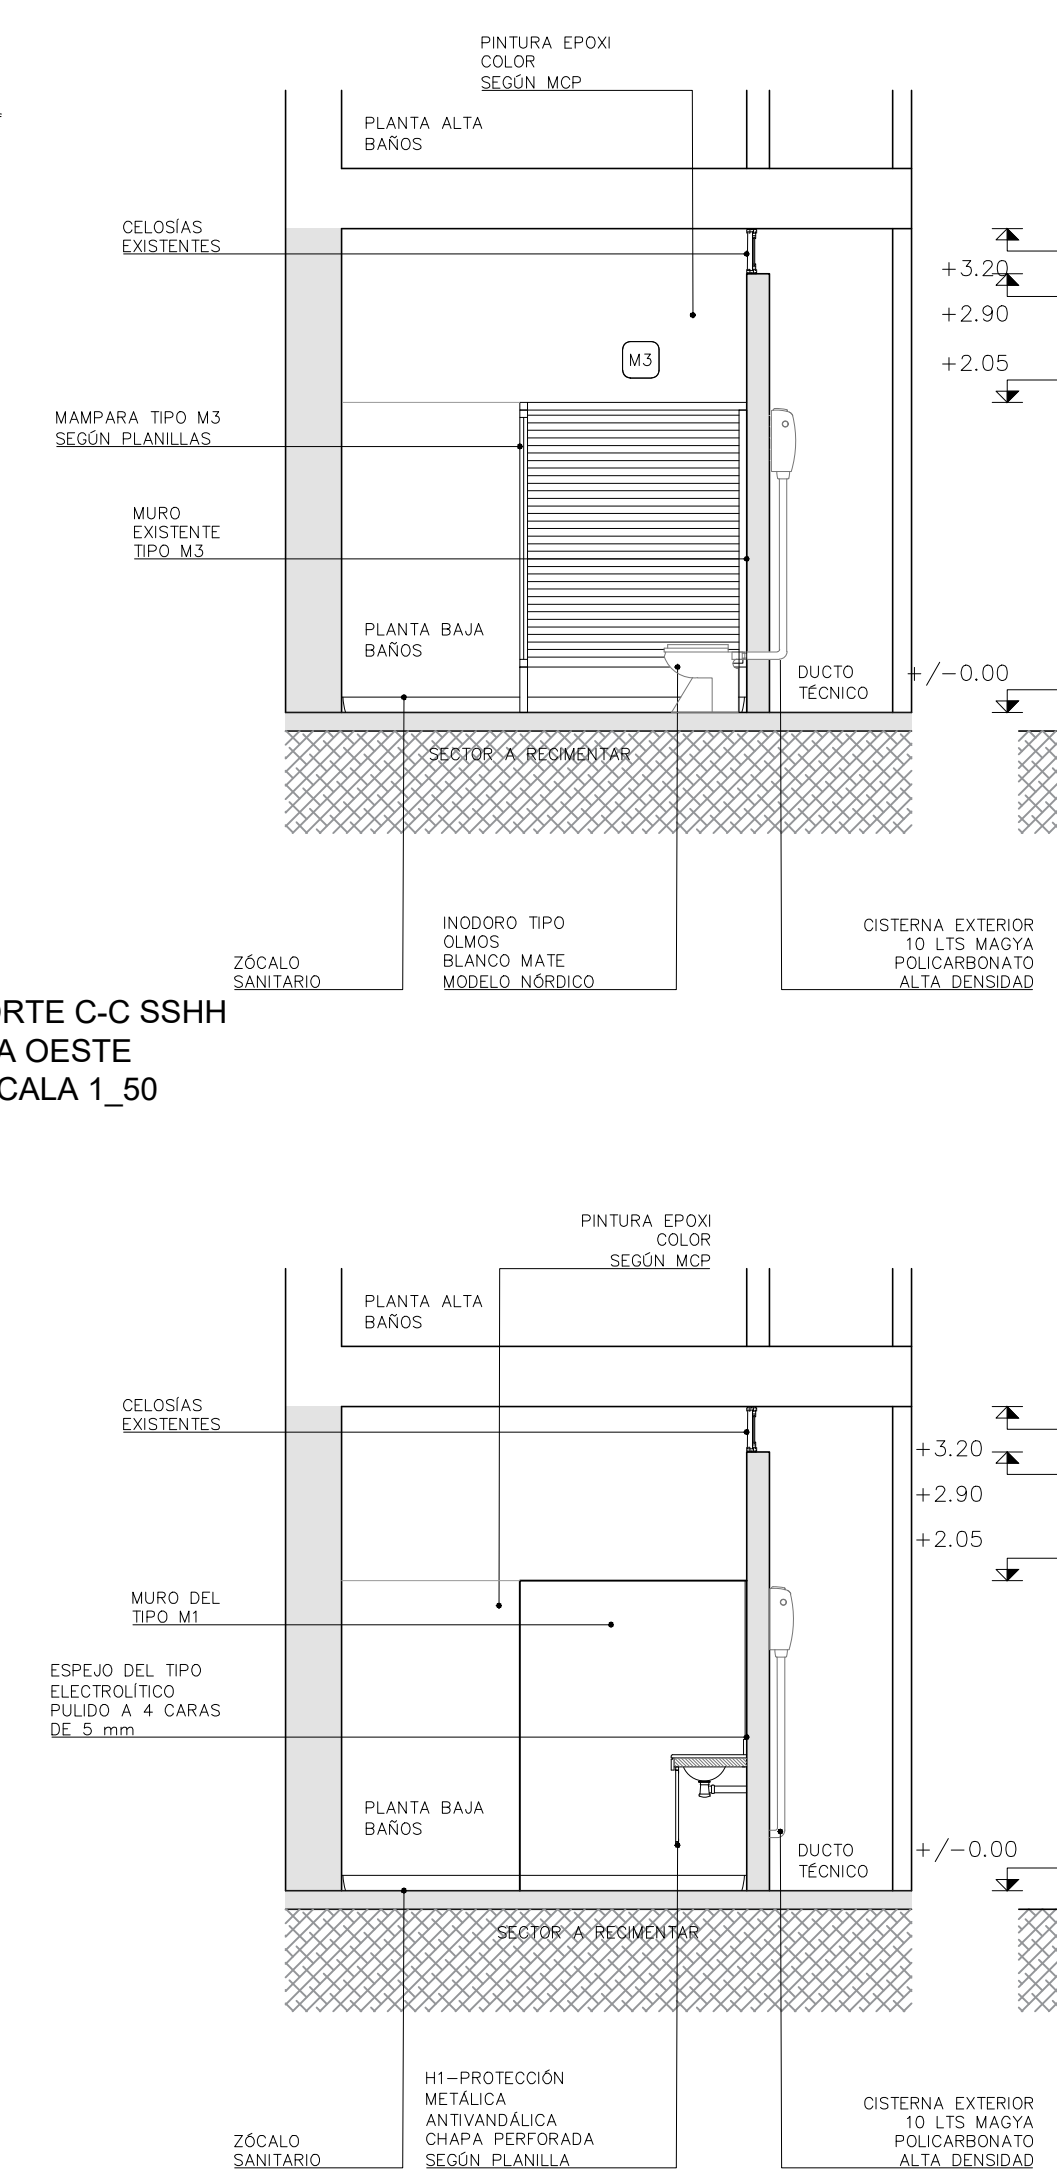


CORTE D-D SSHH
ALA OESTE
ESCALA 1_50

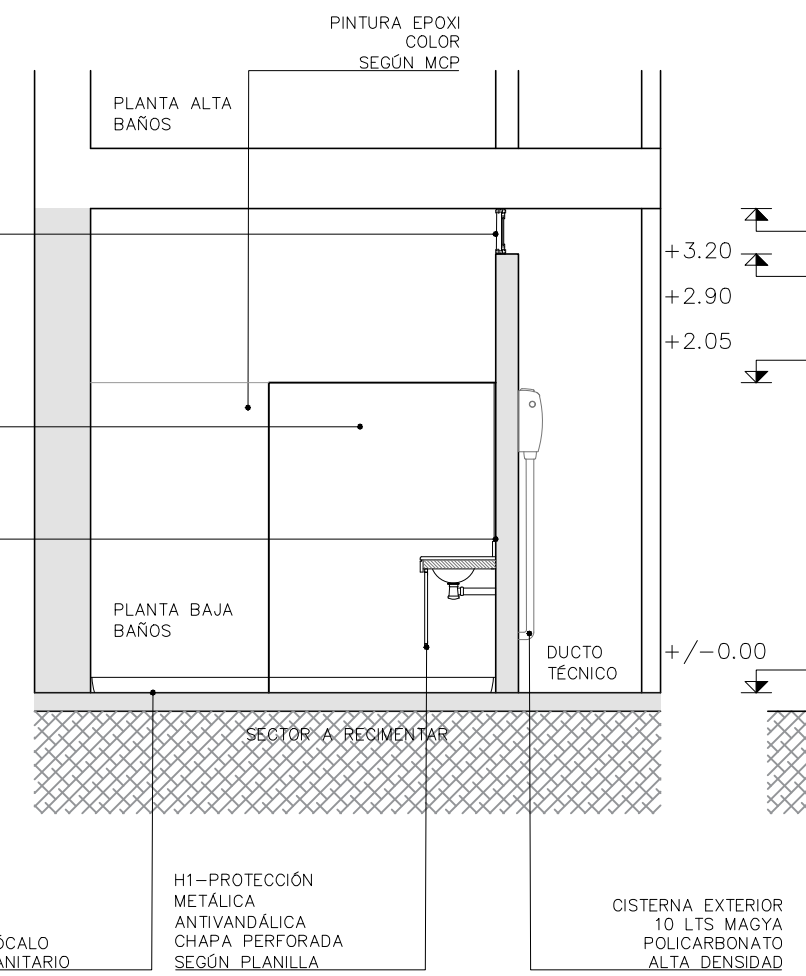

CORTE A-A SSHH
ALA OESTE
ESCALA 1_50

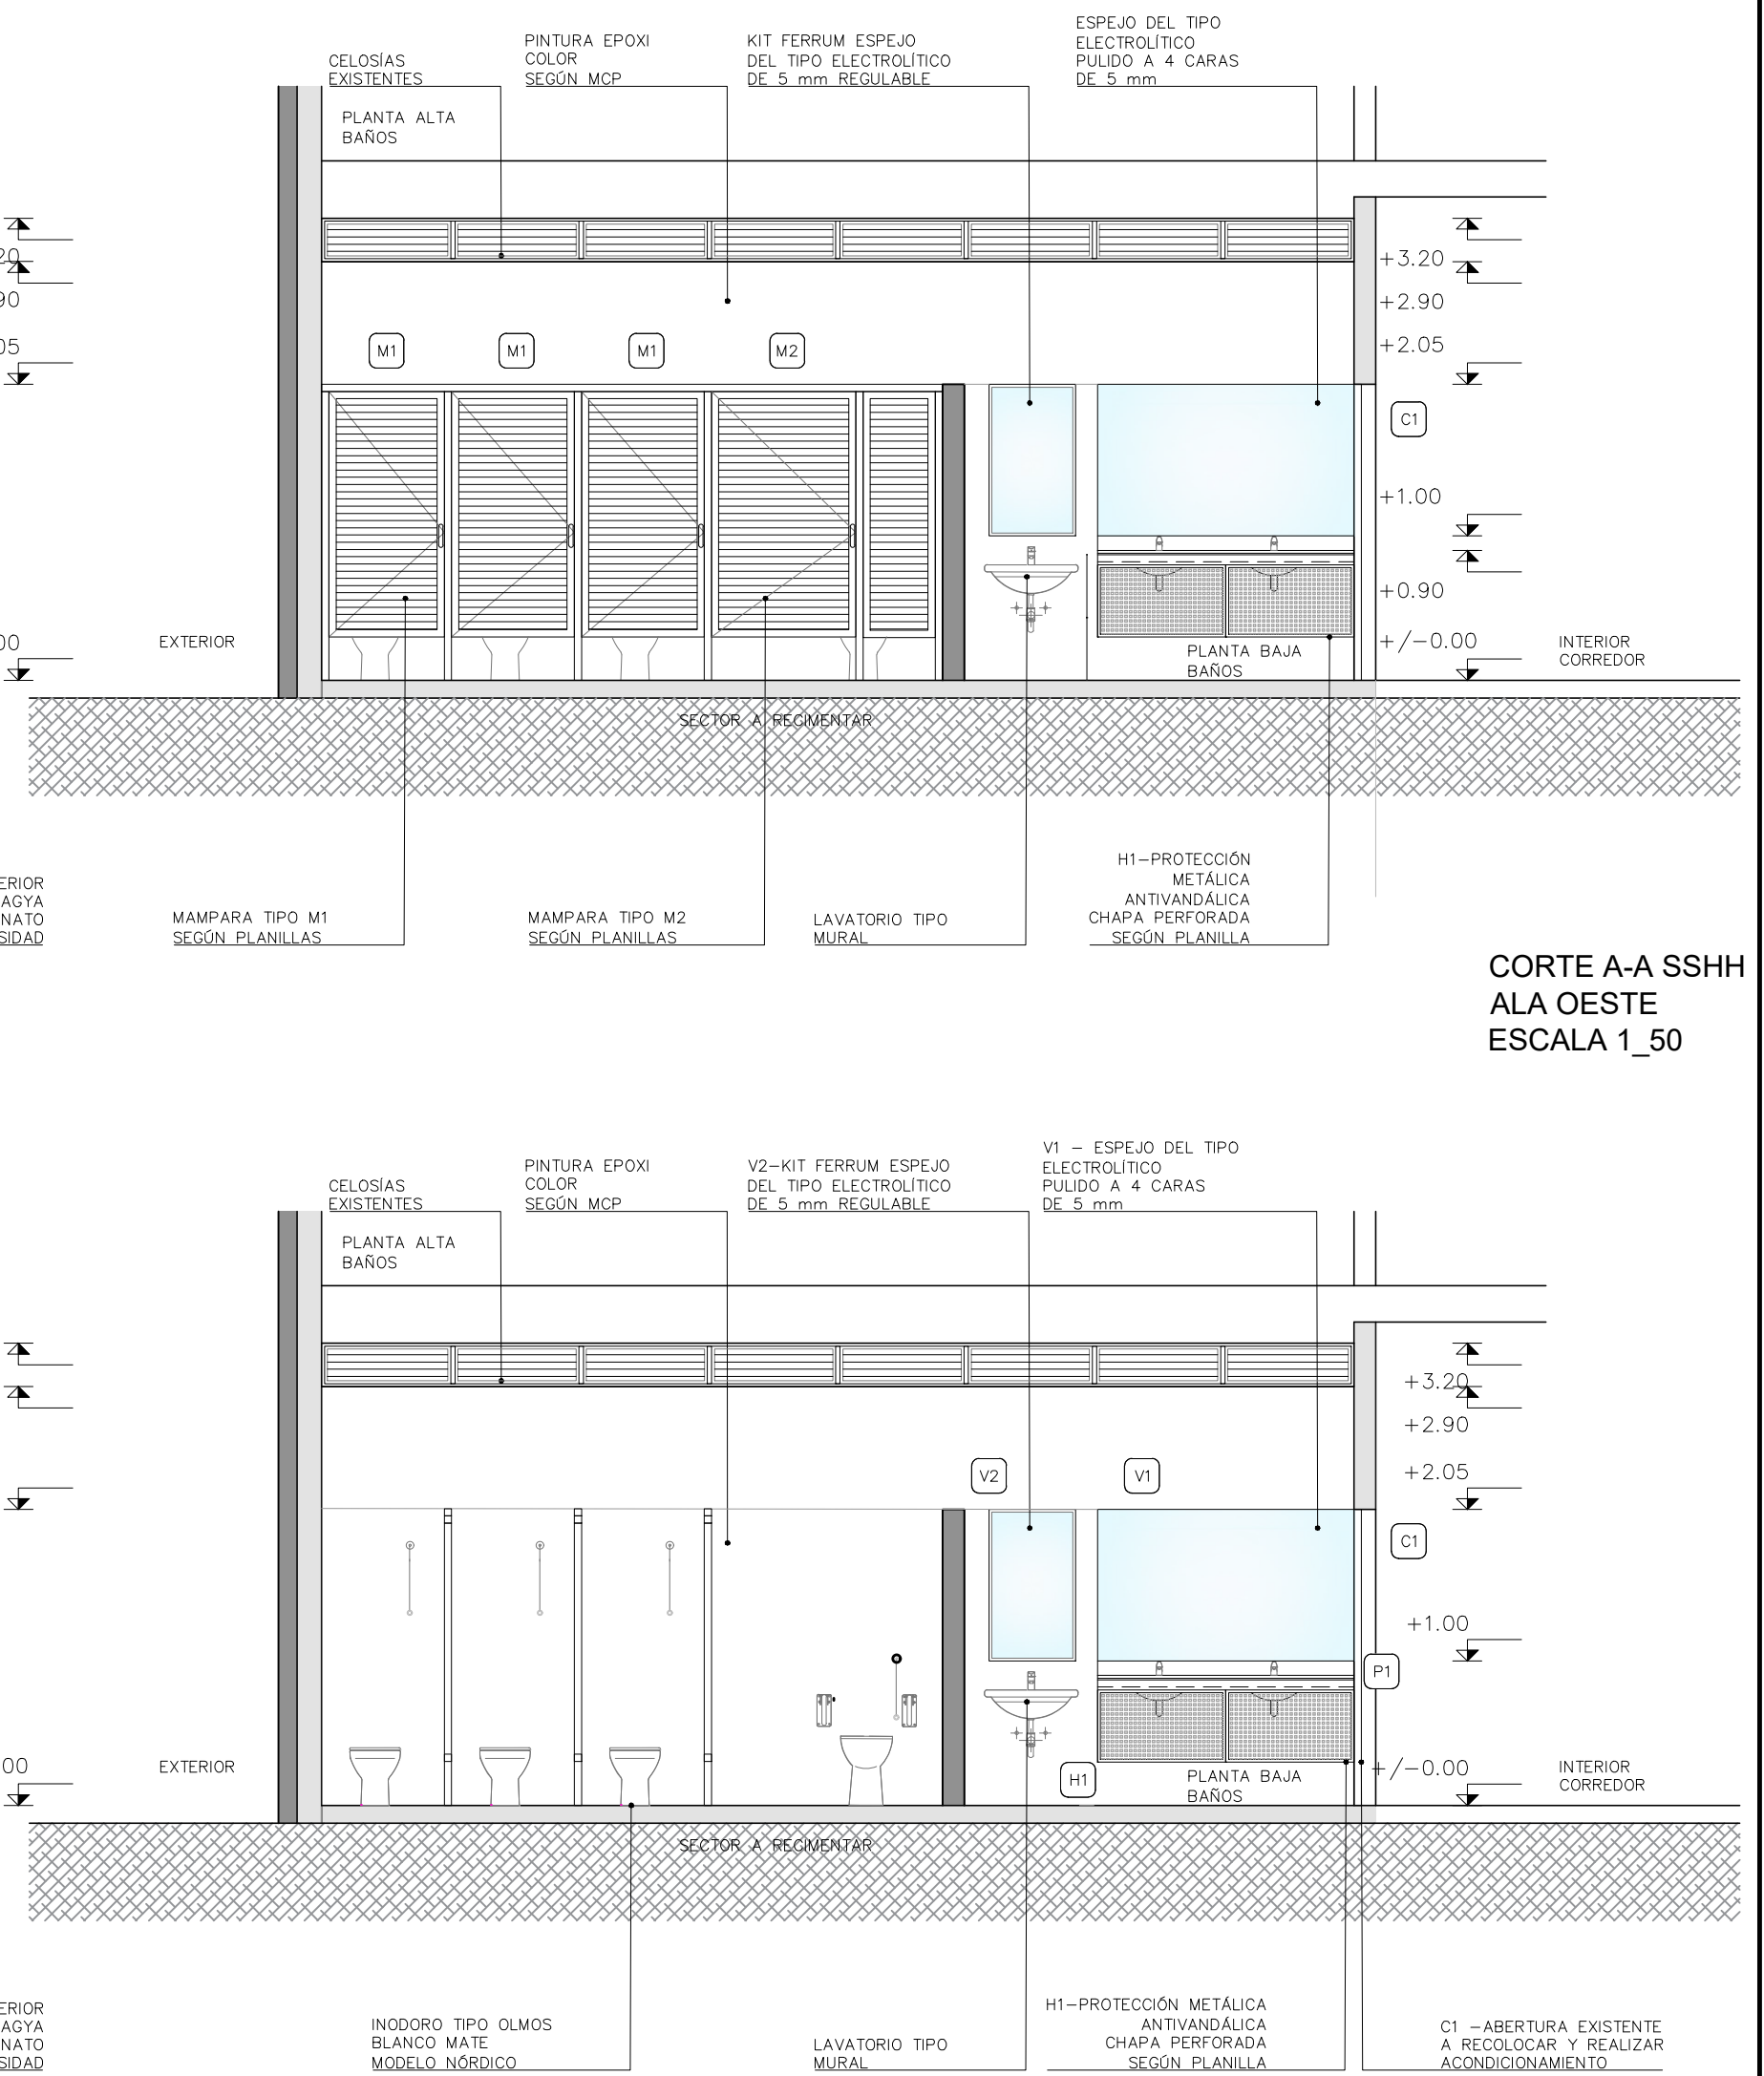

CORTE B-B SSHH
ALA OESTE
ESCALA 1_50

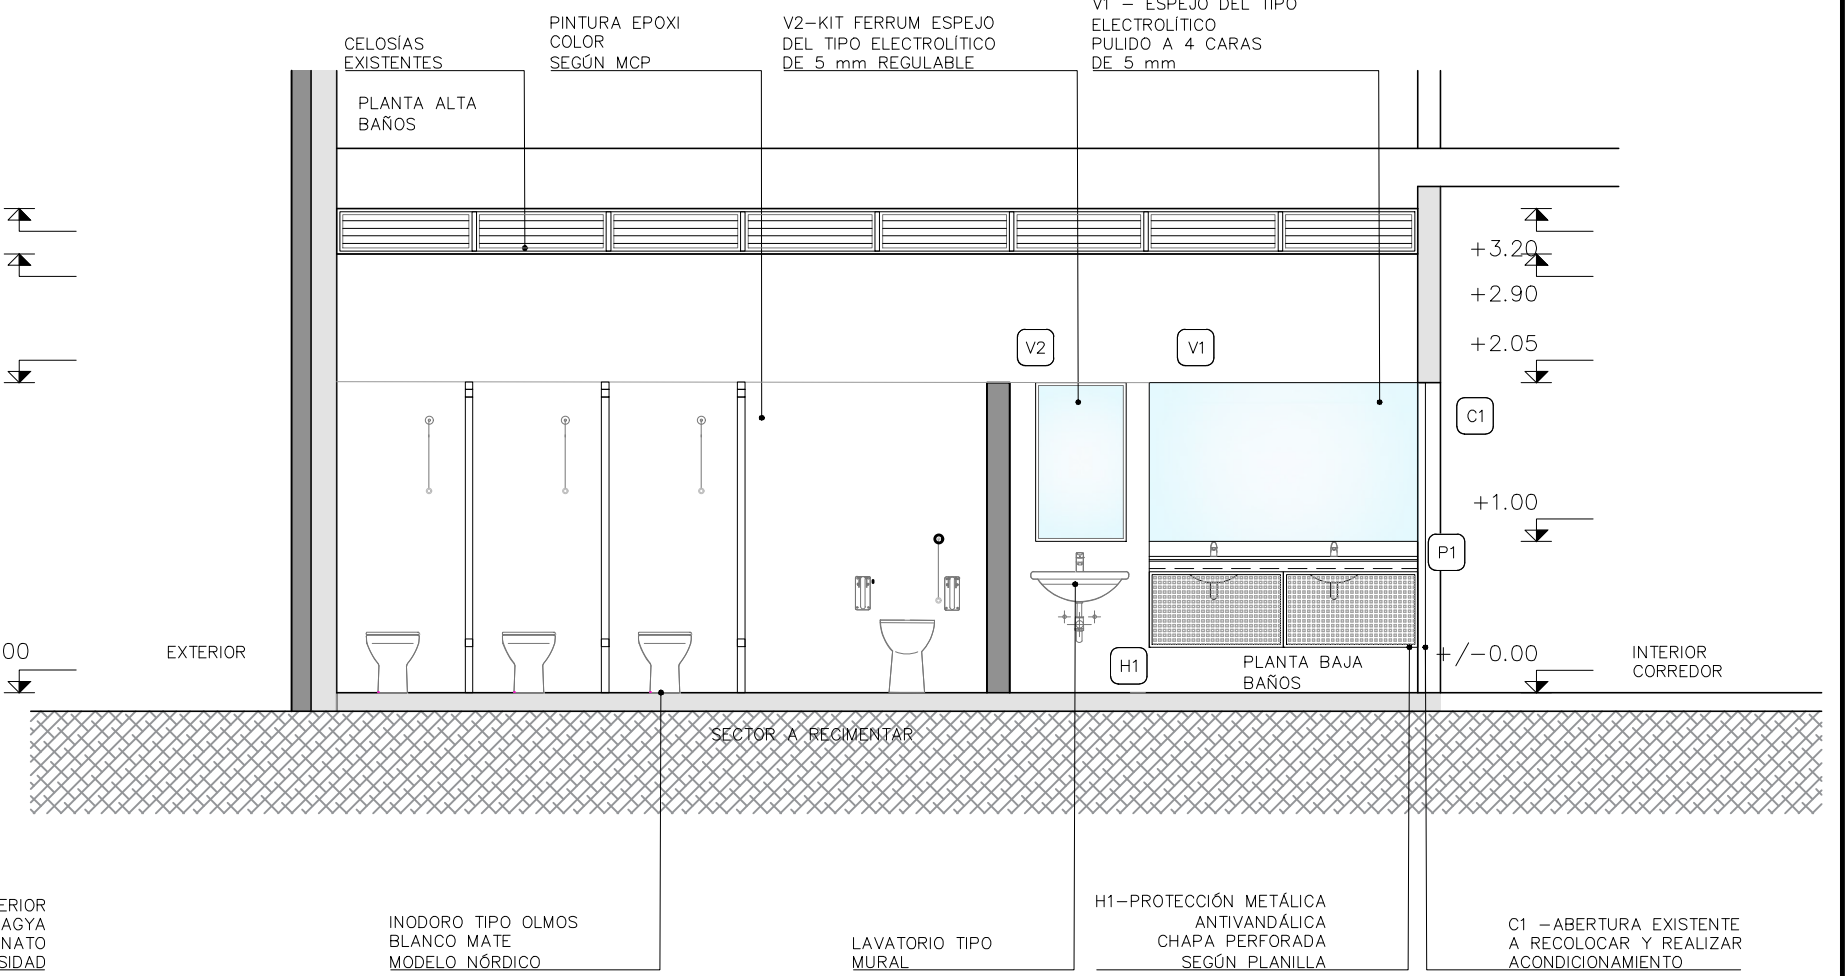

 <div>CONSULTORÍA ARQUITECTA: ARQ. VERÓNICA SUÁREZ Tel: 099 179 037 e-mail: anerosuarez@gmail.com ASESOR ARQ.: -----</div>	LICEO N° 03	
	CIUDAD:	DEPARTAMENTO:
	SAN JOSÉ	SAN JOSÉ
	SERVICIOS HIGIÉNICOS - ALA OESTE PLANTA BAJA - CORTES - Modelo Referencia	
ASESOR TÉCNICO:	REVISIÓN:	FECHA:
ING. GERARDO CRISTALLI	REV.01	07/2022
ESCALA:	PLANO:	
1:50	A03 Planta y Cortes	