


PLANTA UBICACION
ESC: 1/1000

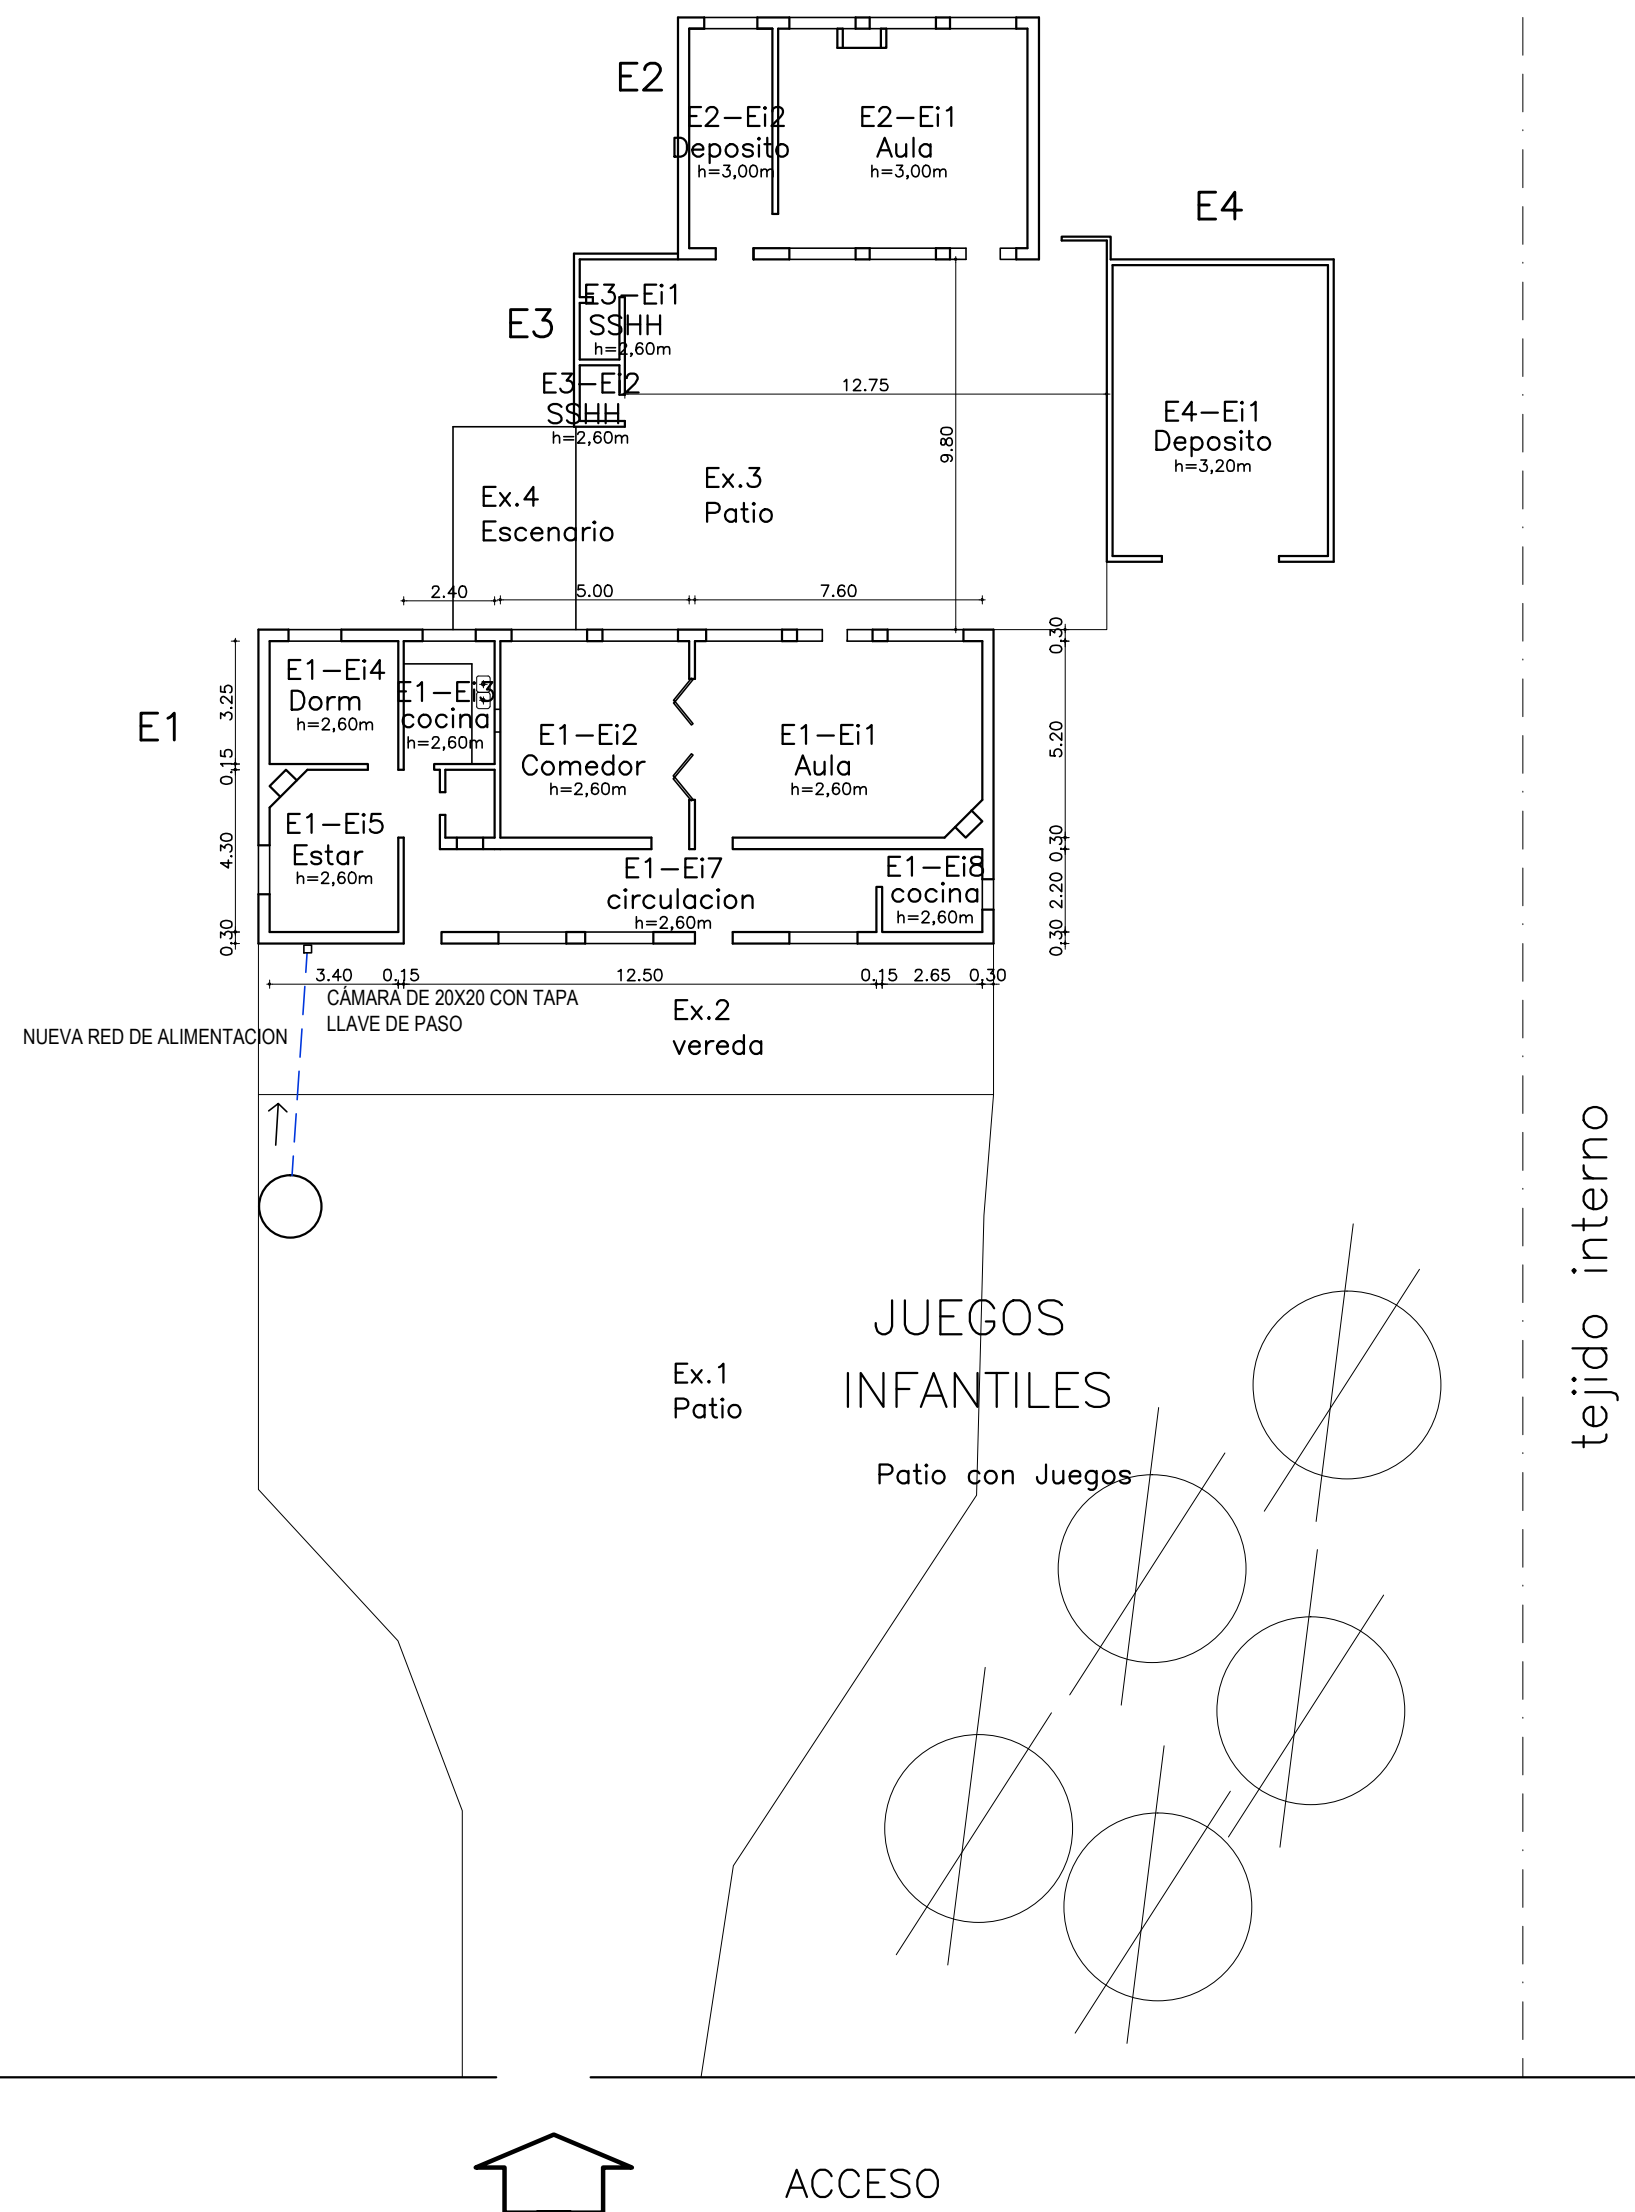

PLANTA GENERAL
ESC: 1/200

REFERENCIAS:

- | | | |
|--------------------|-------|----------------------------|
| PRIMARIAS | PVC. | POLICLORURO DE VINILO |
| SECUNDARIAS | FF. | HIERRO FUNDIDO |
| VENTILACIONES | FG. | HIERRO GALVANIZADO |
| PLUVIALES | PPCR. | POLIPROPILENO |
| AGUA FRIA DIRECTA | EP. | EMBUDO PLUVIAL |
| AGUA FRIA DERIVADA | DL. | DESAGUE LIBRE |
| AGUA CALIENTE | PPTF. | POLIPROPILENO TERMOFUSIBLE |
| CAÑERIA SUSPENDIDA | FC. | ASBESTO CEMENTO ECOLOGICO |
| GAS | | |
-
- | | |
|--------------------------------|---|
| CÁMARA DE INSPECCIÓN (C.I.) | PILETA DE PATIO TAPADA (PPT.) |
| PILETA DE PATIO ABIERTA (PPA.) | BOCA DE DESAGÜE CERRADA (BDC) |
| BOCA DE DESAGÜE ABIERTA (BDA) | CAJA SIFONADA ABIERTA PVC (CSA) |
| CAJA EMPALME PVC (CE PVC) | PUNTO DE INSPECCIÓN PVC 110 (PI. PVC) |
| COLUMNA DESAGÜE C00 | TAPA DE INSPECCIÓN EN PIE DE COLUMNA (TI.PVC) |
| REJILLA DE ASPIRACIÓN | SOMBRETE |

NOTAS DESAGÜES

- LEER MEMORIA DE ACONDICIONAMIENTO SANITARIO – ESPECIFICACIONES TECNICAS
- LAS TUBERIAS DE DESAGÜES SERÁN EN:
- TUBERIAS Y PIEZAS DE POLICLORURO DE VINILO (PVC) UNIT 206 Y UNIT 647, ESPESOR DE PARED 3,2mm
 - TODAS LAS CAÑERIAS HORIZONTALES DE DESAGÜE EN QUE NO SE INDICUEN PENDIENTES, TENDRAN LA MÁXIMA COMPATIBLE CON EL NIVEL DISPONIBLE.
 - LAS BOCAS DE DESAGUE SERÁN, SALVO INDICACIÓN CONTRARIA, DEL TIPO ORDENANZA DE I.M. DE MONTEVIDEO
 - LOS INODOROS PEDESTAL SE UNIRÁN A LA CAÑERIA DE DESCARGA DE PVC MEDIANTE UN ARO DE GOMA SINTÉTICO, ESPECIFICADO EXPRESAMENTE POR EL FABRICANTE Y ADECUADO AL CAÑO DE PVC Y AL TIPO DE APARATO A USAR, QUE HERMETIZARÁ DICHA UNIÓN.

En las especificaciones se hace referencia a marcas de fábrica, número de catálogo y tipos de equipos, elementos, productos y/o materiales de un determinado fabricante. Se establece que también serán aceptables ofertas de equipos, artículos o materiales alternativos que tengan características similares, presten igual servicio y sean de igual o superior calidad y performance a la establecida en dichas especificaciones, debidamente demostradas por el oferente y aceptadas por el Arq. Proyectista.

		CONSEJO DIRECTIVO CENTRAL		DIRECCIÓN SECTORIAL DE INFRAESTRUCTURA	
COMISIÓN DESCENTRALIZADA DE FLORIDA					
OBRA: ESCUELA N° 58		LOCALIDAD: SARANDI GRANDE		FECHA: 22/03/2022	
Camino al Obelisco		DEPARTAMENTO: FLORIDA		ESCALA: VARIAS	
PLANO DE: SANITARIA				LAMINA Nro: 1	
PLANTA					
ARQUITECTO: Mg. ELISA VIDART		FIRMA:			
AYTE. de ARQTO.:		FIRMA:			
TECNICO:		FIRMA:			

S01