


PLANTA UBICACION
ESC: 1/1000

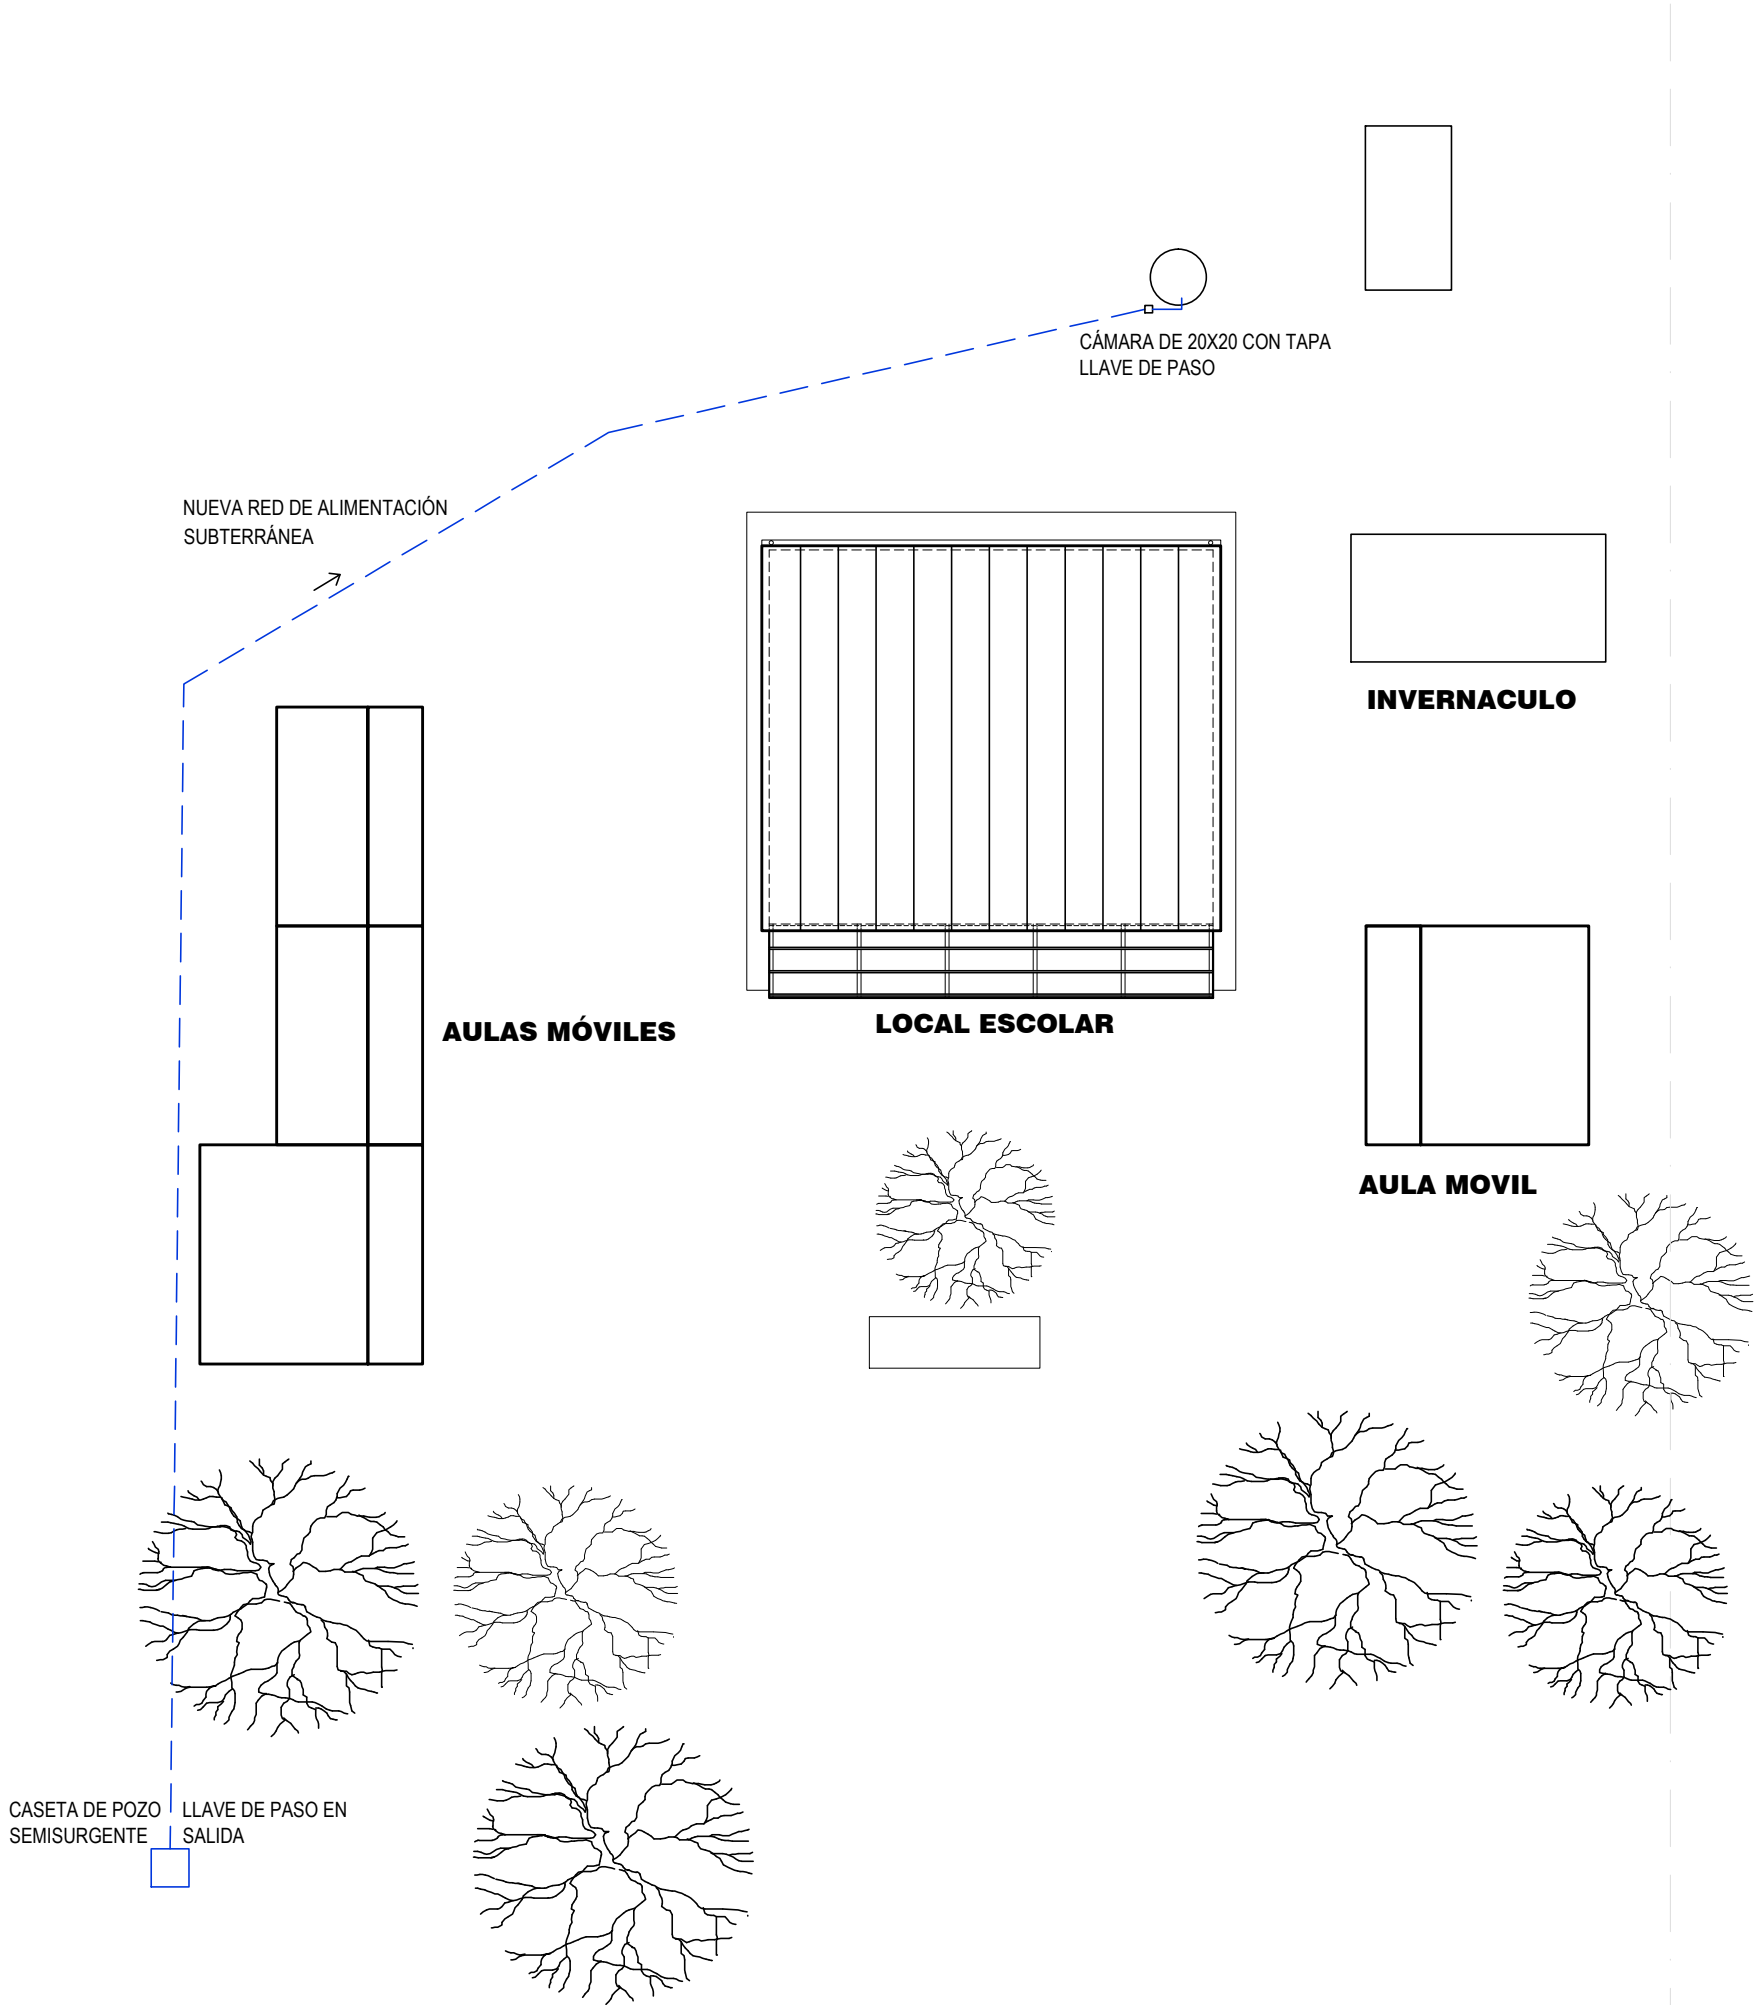

PLANTA GENERAL
ESC: 1/200

REFERENCIAS :

- | | | |
|---|-------|----------------------------|
| — PRIMARIAS | PVC. | POLICLORURO DE VINILO |
| — SECUNDARIAS | FF. | HIERRO FUNDIDO |
| — VENTILACIONES | FG. | HIERRO GALVANIZADO |
| — PLUVIALES | PPCR. | POLIPROPILENO |
| — AGUA FRIA DIRECTA | EP. | EMBUDO PLUVIAL |
| — AGUA FRIA DERIVADA | DL. | DESAGUE LIBRE |
| — AGUA CALIENTE | PPTF. | POLIPROPILENO TERMOFUSIBLE |
| — CAÑERÍA SUSPENDIDA | FC. | ASBESTO CEMENTO ECOLÓGICO |
| — GAS | | |
| CÁMARA DE INSPECCIÓN (C.I.) | | |
| PILETA DE PATIO TAPADA (PPT.) | | |
| PILETA DE PATIO ABIERTA (PPA.) | | |
| BOCA DE DESAGÜE CERRADA (BDC) | | |
| BOCA DE DESAGÜE ABIERTA (BDA) | | |
| CAJA SIFONADA ABIERTA PVC (CSA) | | |
| CAJA EMPALME PVC (CE PVC) | | |
| PUNTO DE INSPECCIÓN PVC 110 (PI. PVC) | | |
| COLUMNA DESAGÜE COO | | |
| TAPA DE INSPECCIÓN EN PIE DE COLUMNA (TI.PVC) | | |
| REJILLA DE ASPIRACIÓN | | |
| SOMBRERETE | | |

NOTAS DESAGÜES

- LEER MEMORIA DE ACONDICIONAMIENTO SANITARIO — ESPECIFICACIONES TÉCNICAS
- LAS TUBERÍAS DE DESAGÜES SERÁN EN:
- TUBERÍAS Y PIEZAS DE POLICLORURO DE VINILO (PVC) UNIT 206 Y UNIT 647, ESPESOR DE PARED 3,2mm
 - TODAS LAS CAÑERÍAS HORIZONTALES DE DESAGÜE EN QUE NO SE INDIQUEN PENDIENTES, TENDRÁN LA MÁXIMA COMPATIBLE CON EL NIVEL DISPONIBLE.
 - LAS BOCAS DE DESAGUE SERÁN, SALVO INDICACIÓN CONTRARIA, DEL TIPO ORDENANZA DE I.M. DE MONTEVIDEO
 - LOS INODOROS PEDESTAL SE UNIRÁN A LA CAÑERÍA DE DESCARGA DE PVC MEDIANTE UN ARO DE GOMA SINTÉTICO, ESPECIFICADO EXPRESAMENTE POR EL FABRICANTE Y ADECUADO AL CAÑO DE PVC Y AL TIPO DE APARATO A USAR, QUE HERMETIZARÁ DICHA UNIÓN.

En las especificaciones se hace referencia a marcas de fábrica, número de catálogo y tipos de equipos, elementos, productos y/o materiales de un determinado fabricante. Se establece que también serán aceptables ofertas de equipos, artículos o materiales alternativos que tengan características similares, presten igual servicio y sean de igual o superior calidad y performance a la establecida en dichas especificaciones, debidamente demostradas por el oferente y aceptadas por el Arq. Proyectista.



OBRA: ESCUELA N° 88 LOCALIDAD: LAS PIEDRITAS DEPARTAMENTO: FLORIDA FECHA: 22/03/2022 ESCALA: VARIAS

PLANO DE: SANITARIA PLANTA ARQUITECTO: Mg. ELISA VIDART FIRMA: AYTE. de ARQTO.: TECNICO: FIRMA: LAMINA Nro: 1 S01