


PLANTA UBICACION

Esc. 1/500

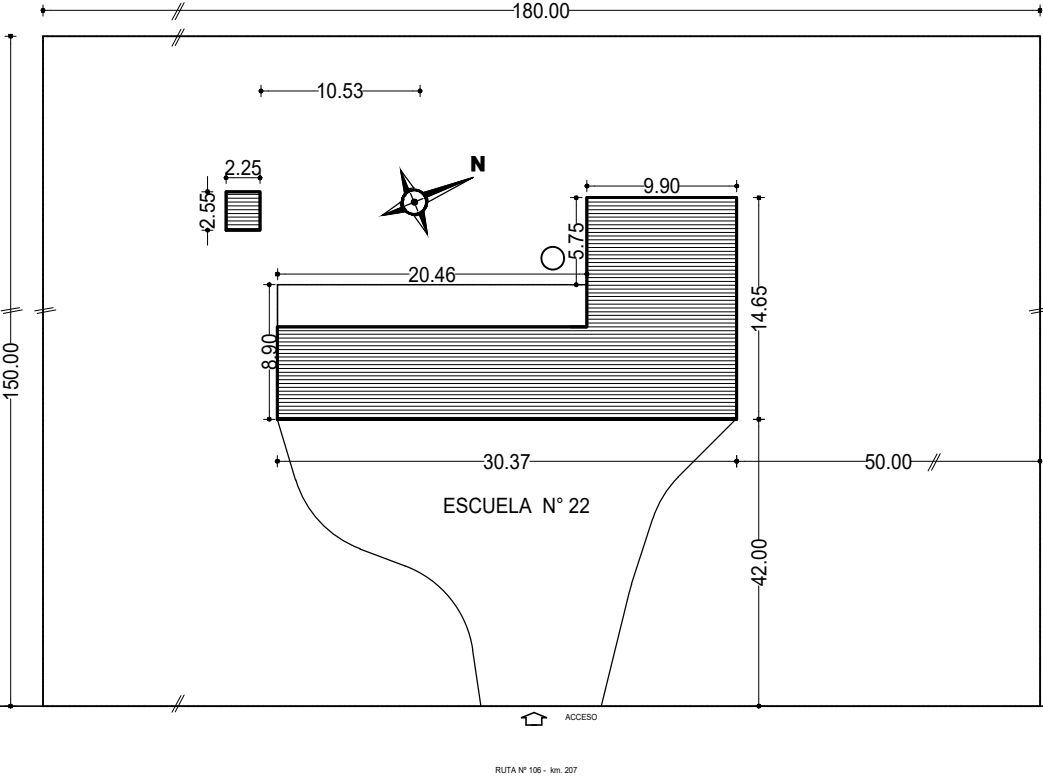

		CONSEJO DIRECTIVO CENTRAL	
DIRECCIÓN SECTORIAL DE INFRAESTRUCTURA		CONSEJO DIRECTIVO CENTRAL	
COMISIÓN DESCENTRALIZADA DE COLONIA		DIRECCIÓN SECTORIAL DE INFRAESTRUCTURA	
OBRA: ESCUELA N° 22		LOCALIDAD: PARAJE CERRO DE LAS ARMAS	
DIRECCIÓN: RUTA 106 - KM. 207		DEPARTAMENTO: COLONIA	
FECHA: Enero 2022		ESCALA: 1 / 500	
PLANO DE: PLANTA DE UBICACION		LAMINA Nro: L1	
ESCUELA N° 22		U1	
ARQUITECTO: MARCELA CARRASQUERA FIRMA:			
AYTE. de ARQTO:			
TECNICO:		FIRMA:	