


PLANO DE IMPLANTACIÓN Y REPLANTEO  
ESC. 1:250

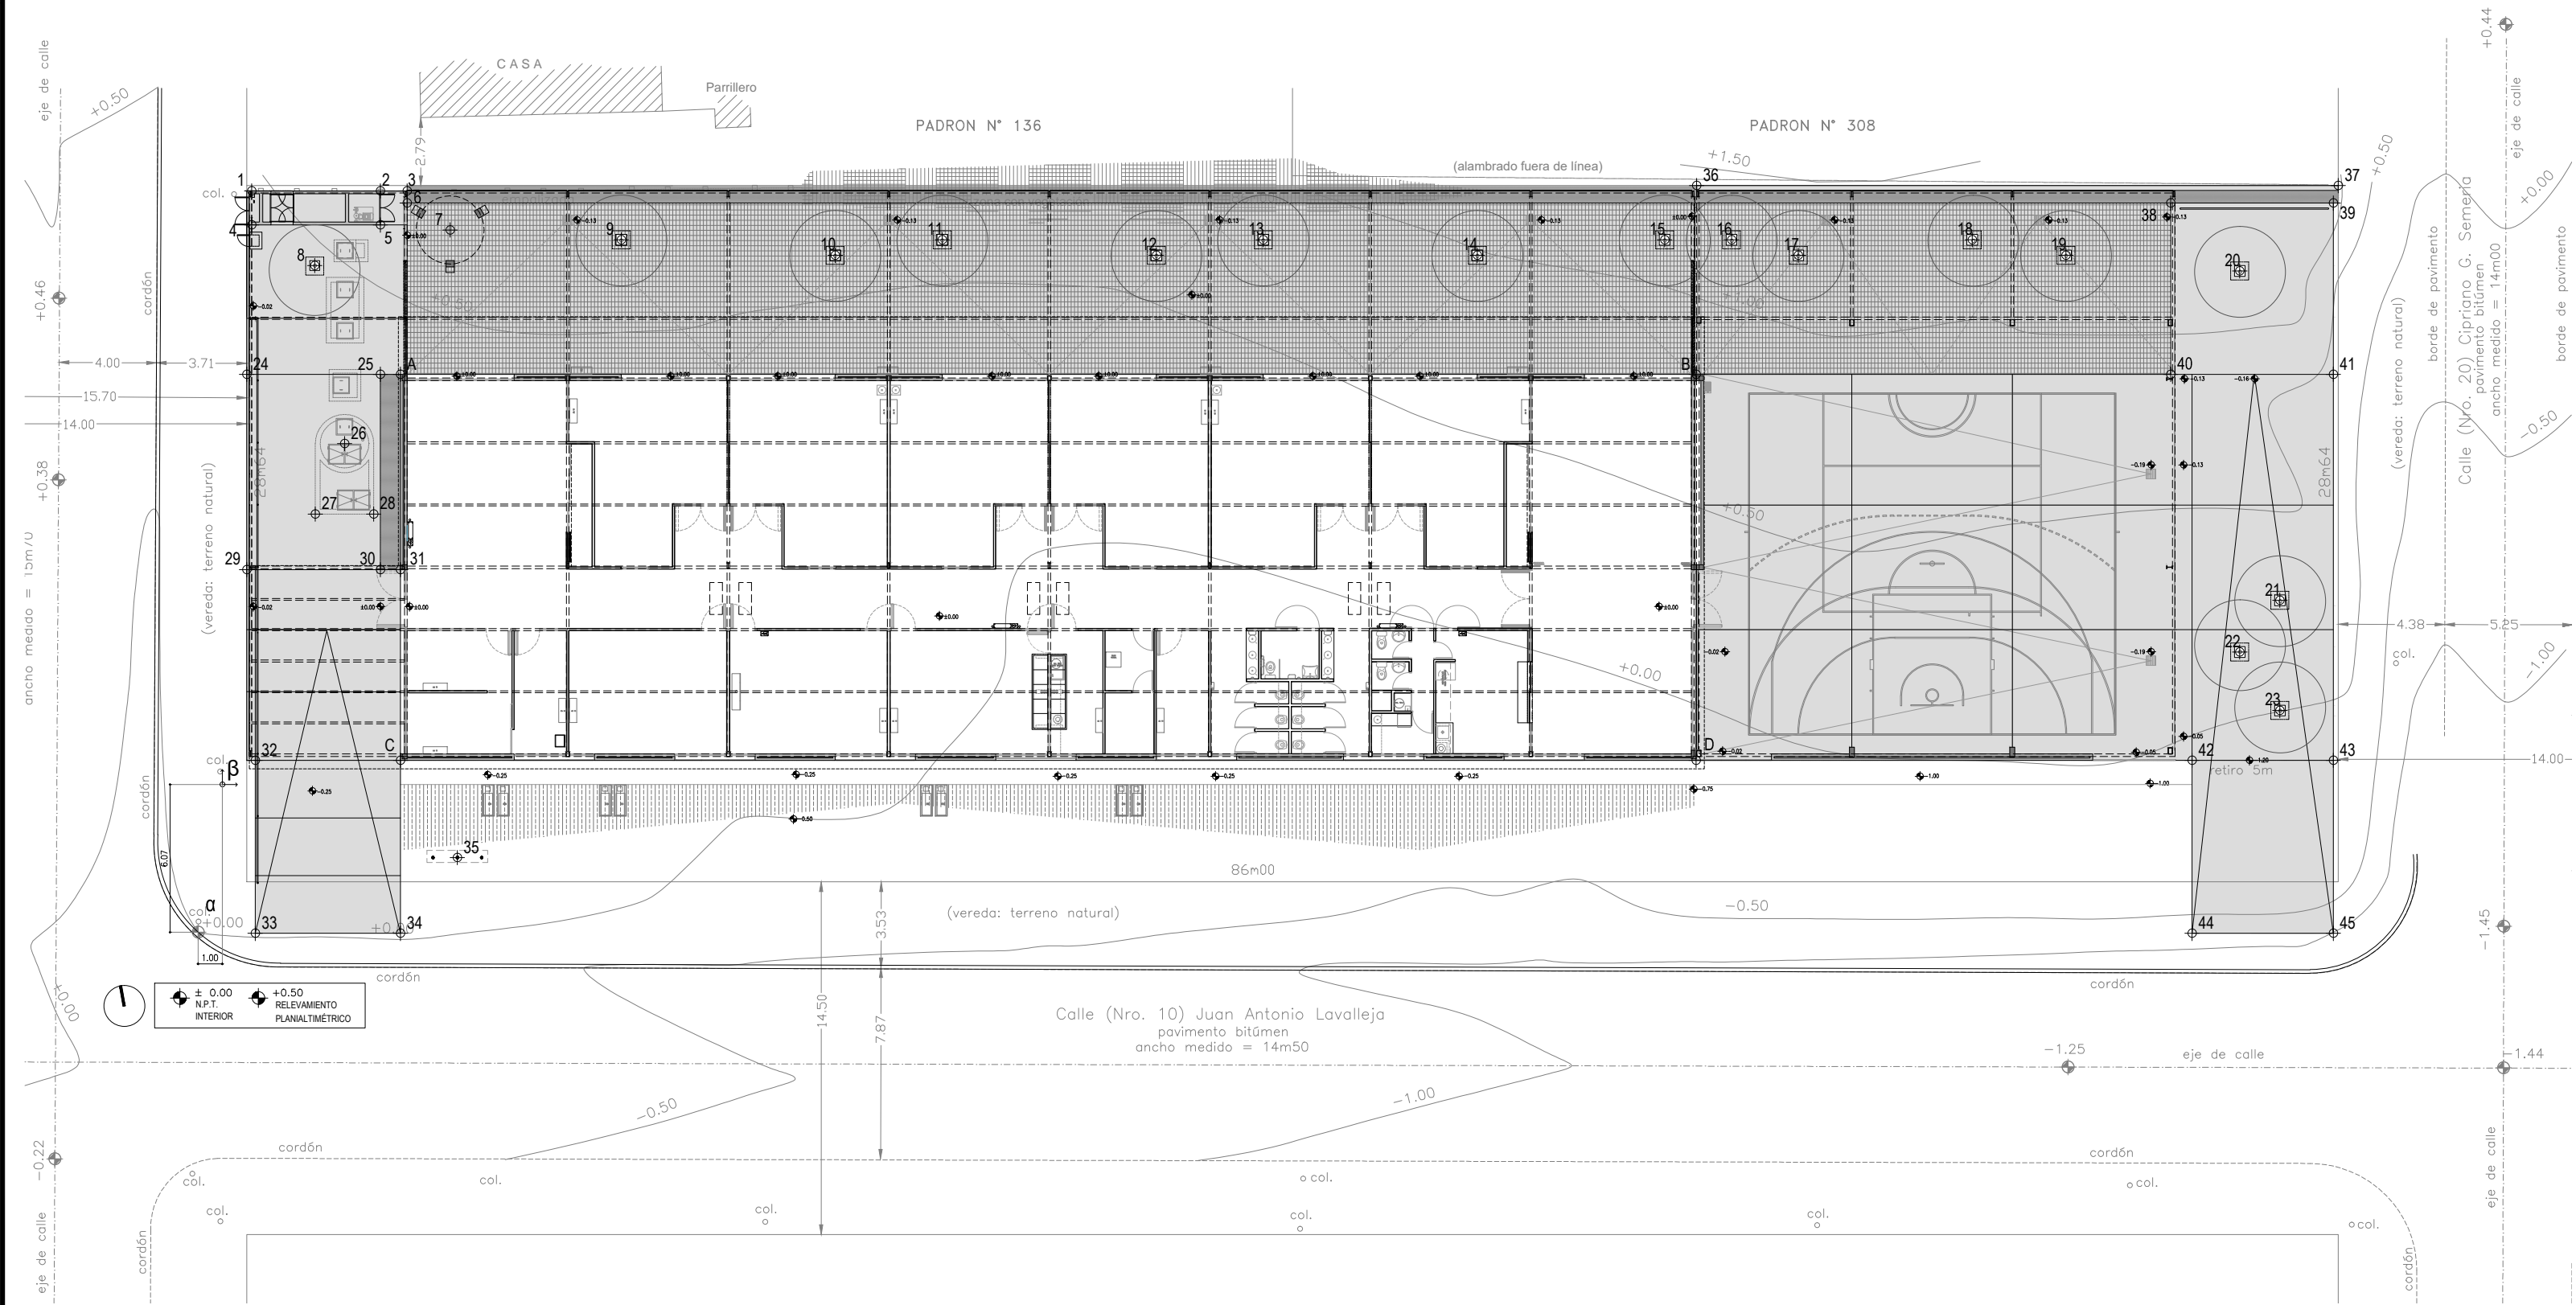

ORIGEN DE NIVELES:  
EL CERO ALTIMÉTRICO ±0.00 DEL PROYECTO SE UBICA EN EL NIVEL DE PISO TERMINADO INTERIOR DEL EDIFICIO PROYECTADO Y COINCIDE CON EL NIVEL +0.50 DEL PLANO DE RELEVAMIENTO PLANIALTIMÉTRICO L1U1.

ORIGEN DE COORDENADAS:  
SE TOMA COMO ORIGEN DE COORDENADAS EL PUNTO α UBICADO EN COLUMNA UBICADA EN MUJÓN EXISTENTE SEGUN PLANTA DE UBICACIÓN GENERAL Y RELEVAMIENTO PLANIALTIMÉTRICO L1U1. A DICHO PUNTO REFIERE EL PUNTO β UBICADO A 1M DEL VÉRTICE SUROESTE DEL EDIFICIO A CONSTRUIR, SEGÚN COORDENADAS INDICADAS EN EL CUADRO DE PUNTOS DE REPLANTEO Y QUE SERÁ EL ORIGEN DE COTAS DE LOS PLANOS DEL PROYECTO.

TODOS LOS NIVELES DE PAVIMENTOS EXTERIORES Y DE TERRENO DEBERÁN SER RECTIFICADOS Y AJUSTADOS PARA DAR CUMPLIMIENTO AL PROYECTO DE SANITARIA Y A LAS NORMAS DE ACCESIBILIDAD ASEGURANDO LA CORRECTA EVACUACIÓN DE PLUVIALES DE LOS ESPACIOS EXTERIORES Y EL DRENAJE DEL PREDIO.

CUADRO DE PUNTOS DE REPLANTEO			
COORDENADAS DE PUNTO ALFA			
PUNTO	COORD. X	COORD. Y	DESCRIPCIÓN
α	0.00	0.00	VÉRTICE SUROESTE DEL PREDIO S/L1U1
β	+1.00	+6.07	PUNTO A 1M DE VÉRTICE SUROESTE DE EDIFICIO PROYECTADO

COORDENADAS DE PUNTOS RELEVANTES REFERIDAS A PUNTO ALFA			
PUNTO	COORD. X	COORD. Y	DESCRIPCIÓN
β	0.00	0.00	
ESPACIOS EXTERIORES	1	1.2060	NÚCLEO DE SERVICIOS
	2	6.4940	NÚCLEO DE SERVICIOS
	3	7.6000	NÚCLEO DE SERVICIOS
	4	1.2060	NÚCLEO DE SERVICIOS
	5	6.4940	NÚCLEO DE SERVICIOS
	6	7.6000	VÉRTICE DE PAVIMENTO
	7	9.3636	CENTRO DE TANQUE
	8	3.8000	CENTRO DE CANTERO
	9	16.4000	CENTRO DE CANTERO
	10	25.2000	CENTRO DE CANTERO
	11	29.6000	CENTRO DE CANTERO
	12	38.4000	CENTRO DE CANTERO
	13	42.8000	CENTRO DE CANTERO
	14	51.6000	CENTRO DE CANTERO
	15	59.3000	CENTRO DE CANTERO
	16	62.0500	CENTRO DE CANTERO
	17	64.8000	CENTRO DE CANTERO
	18	71.9500	CENTRO DE CANTERO
	19	75.8000	CENTRO DE CANTERO
	20	82.9500	CENTRO DE CANTERO
	21	84.6000	CENTRO DE CANTERO
	22	82.9500	CENTRO DE CANTERO
	23	84.6000	CENTRO DE CANTERO
	24	1.0000	ARISTA DE RAMPA
	25	6.4940	VÉRTICE DE CANTERO
	26	5.0232	FOSA SÉPTICA
	27	3.8232	FOSA SÉPTICA
	28	6.2232	FOSA SÉPTICA
	29	1.0000	VÉRTICE DE JUNTA
	30	6.5000	VÉRTICE DE CANTERO
	31	7.3250	VÉRTICE DE CANTERO
	32	1.3500	VÉRTICE DE PAVIMENTO
	33	1.3500	VÉRTICE DE PAVIMENTO
	34	7.3250	VÉRTICE DE PAVIMENTO
	35	9.6625	MÁSTILES
	36	60.6200	MURO DE CONTENCIÓN
	37	87.0000	MURO DE CONTENCIÓN
	38	80.1100	VÉRTICE DE PAVIMENTO
	39	86.8000	VÉRTICE DE PAVIMENTO
	40	80.1100	VÉRTICE DE PAVIMENTO
	41	86.8000	VÉRTICE DE PAVIMENTO
	42	80.9900	VÉRTICE DE PAVIMENTO
	43	86.8000	VÉRTICE DE PAVIMENTO
	44	80.9900	VÉRTICE DE PAVIMENTO
	45	86.8000	VÉRTICE DE PAVIMENTO
EDIFICIO	A	7.3250	VÉRTICE DE EDIFICIO
	B	60.6000	VÉRTICE DE EDIFICIO
	C	7.3250	VÉRTICE DE EDIFICIO
	D	60.5999	VÉRTICE DE EDIFICIO

MODIFICACIONES		
FECHA	MOTIVO	AUTORIZA

OBRA	LICEO de CURTINA OBRA NUEVA	FECHA 2017 ESCALA 1:100
------	--------------------------------	----------------------------------

PLANO	ALBAÑILERIA IMPLANTACIÓN Y REPLANTEO	LAMINA L3U3
-------	---	----------------

PRÉSTAMO BID 5337 / OC - UR	UNIDAD DE INFRAESTRUCTURA SECTOR DISEÑO
ANEP - CODICEN	