

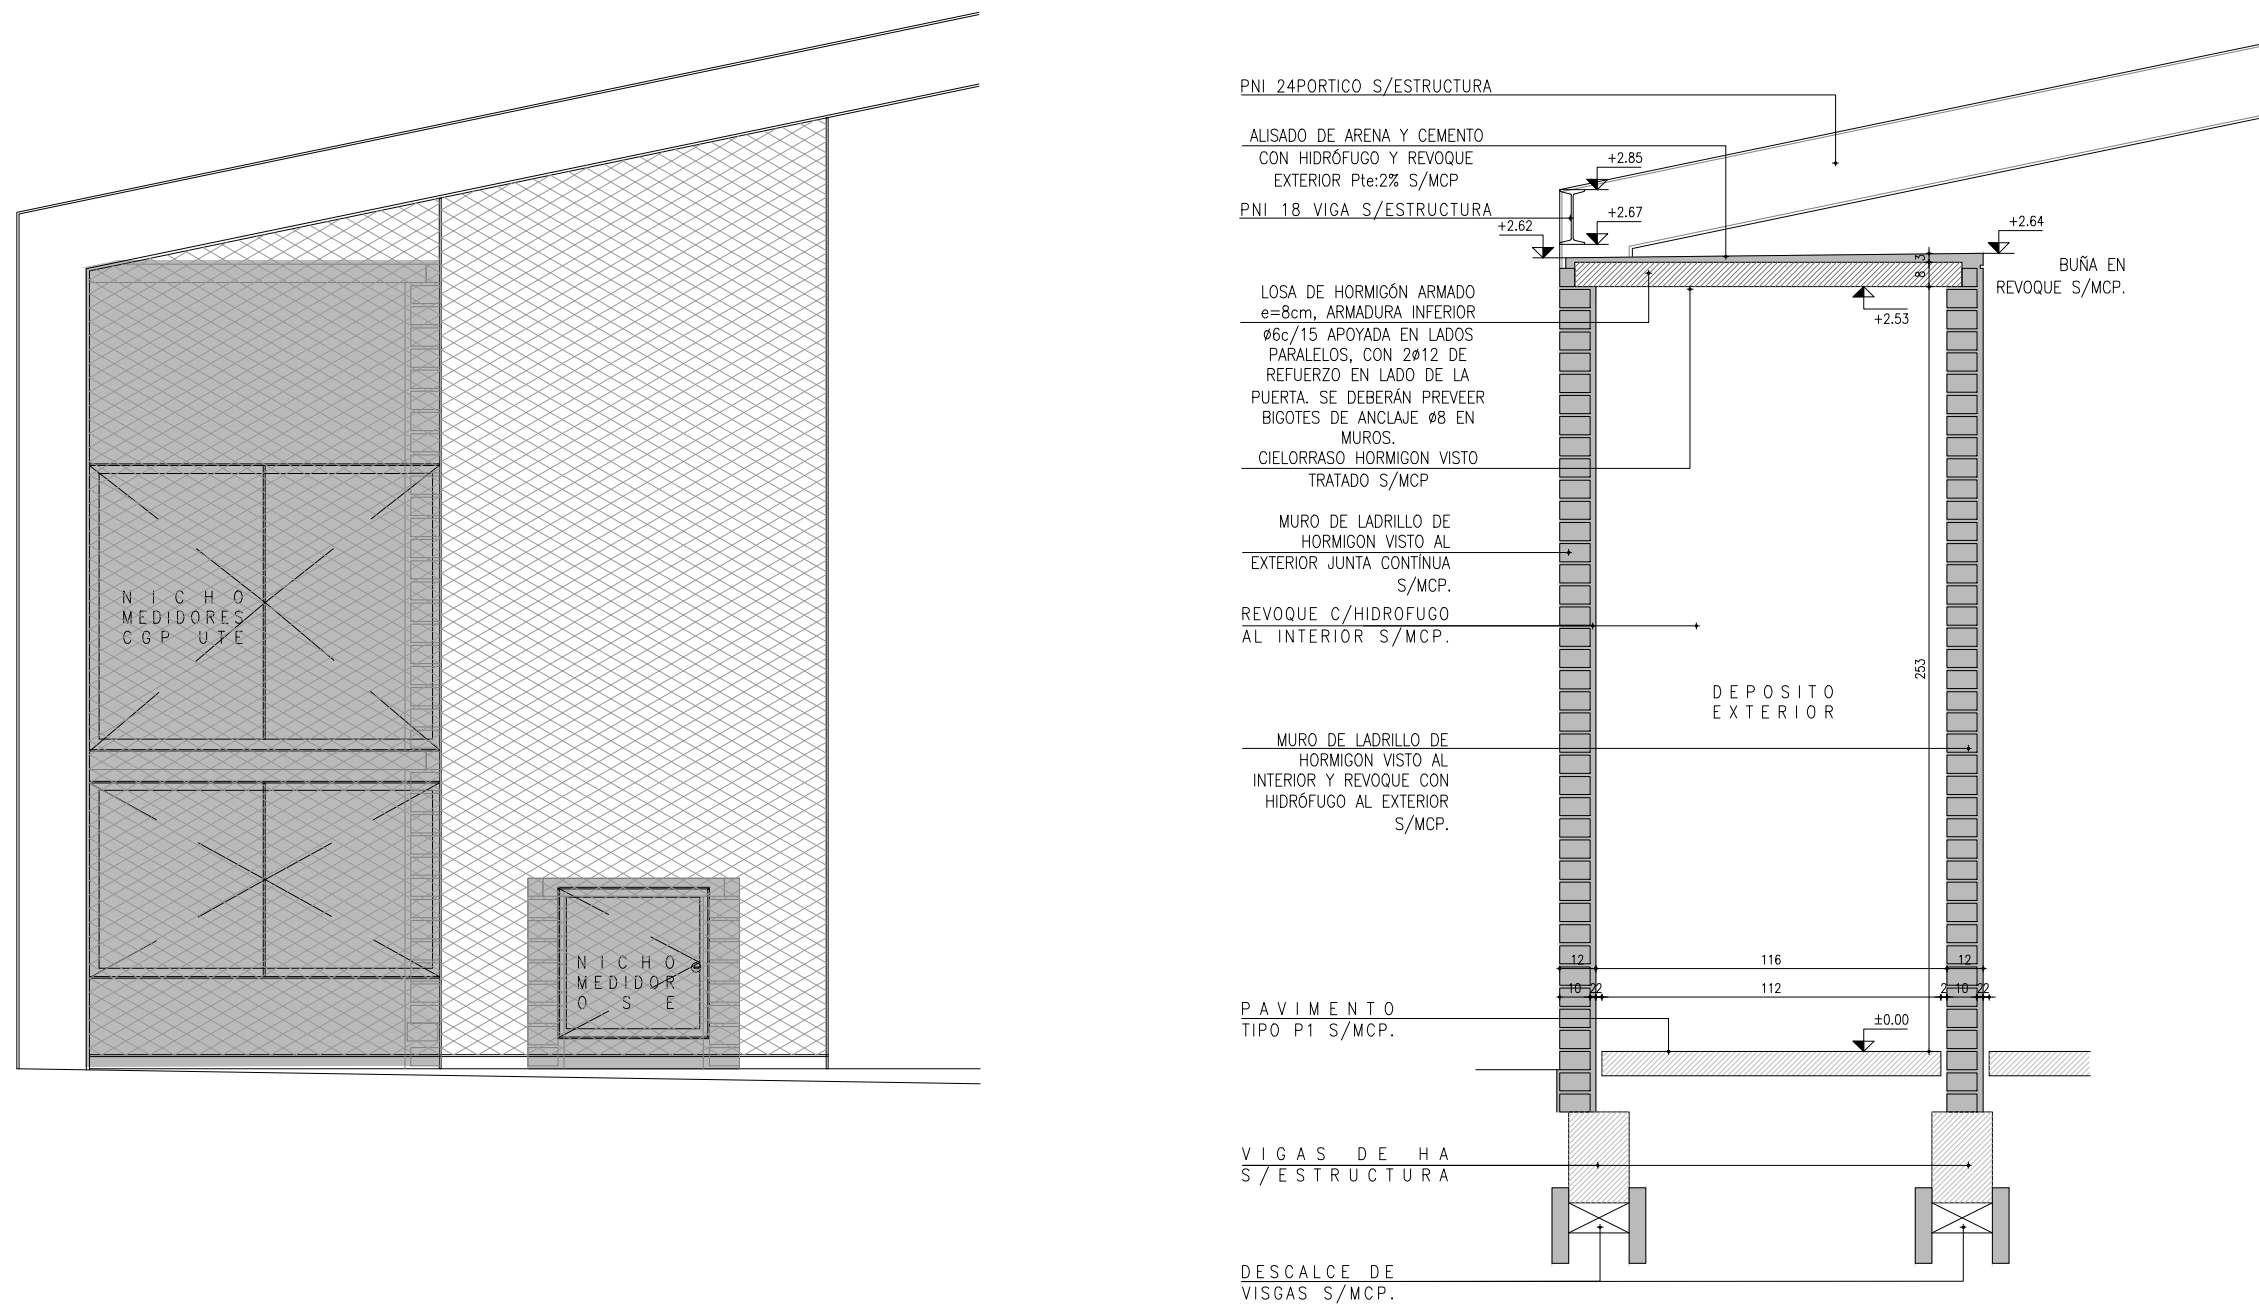



D - 1 NÚCLEO DE SERVICIOS  
PLANTA Y ALZADO FRONTAL ESC. 1:25

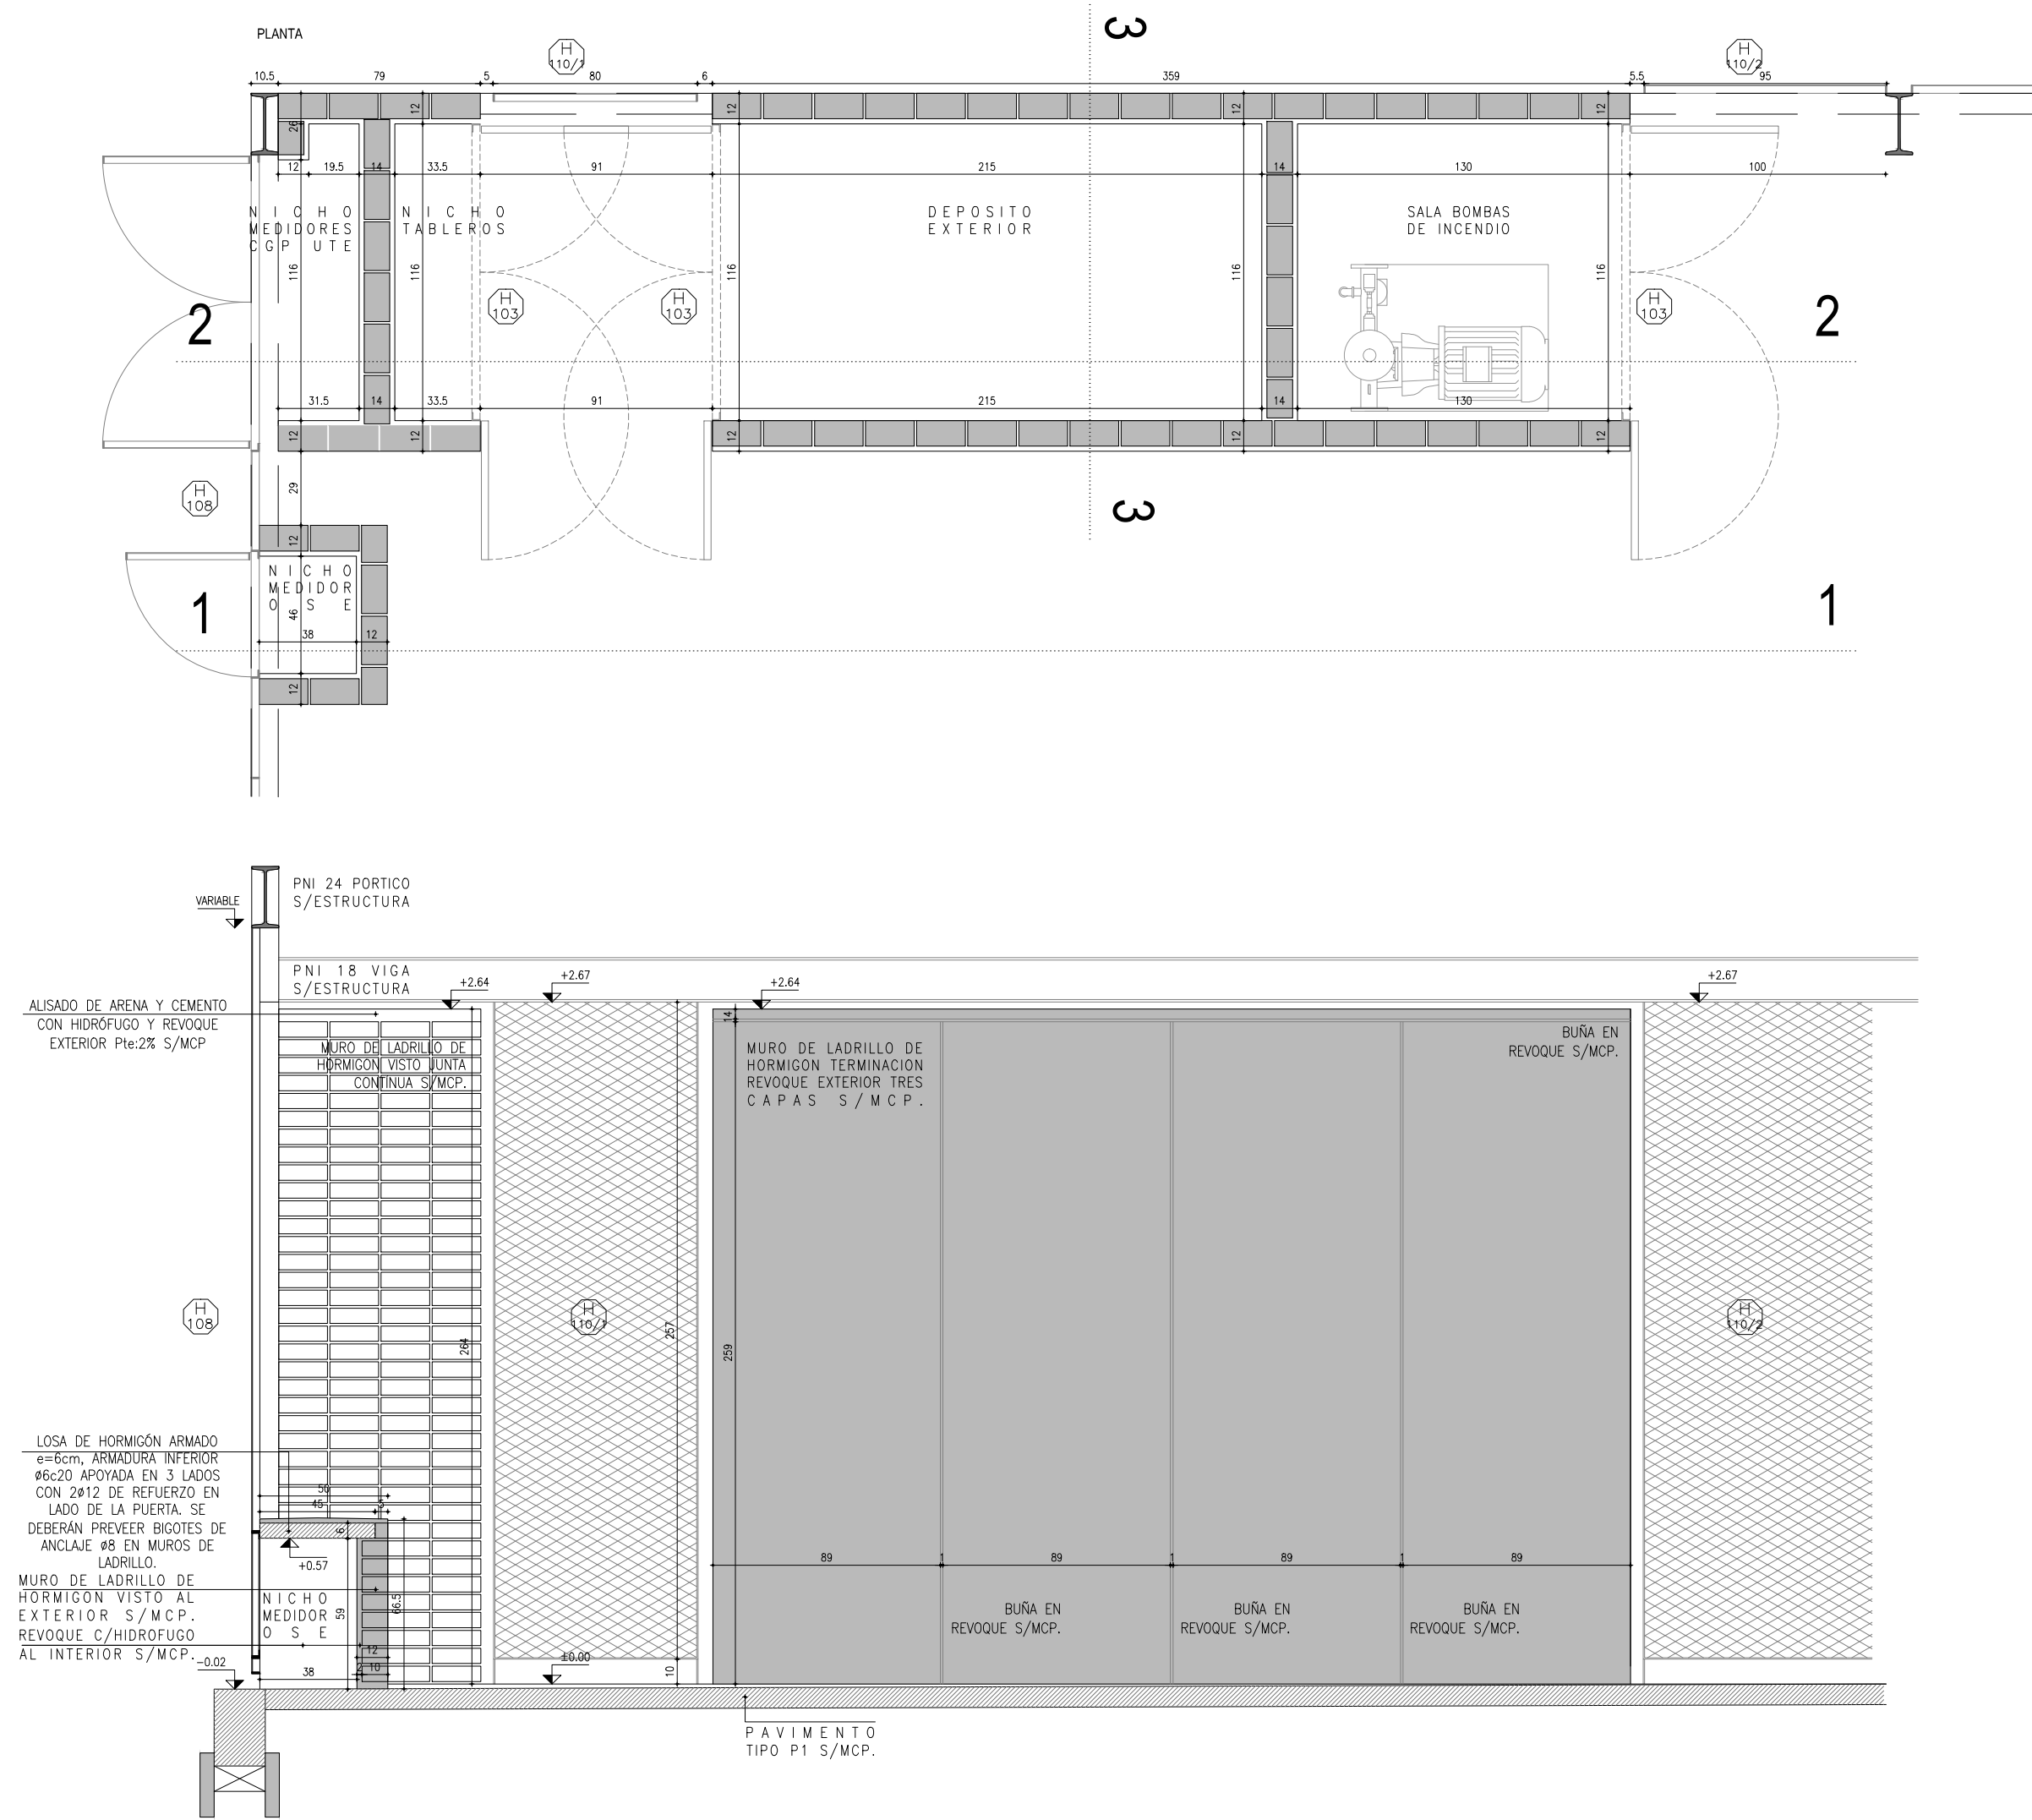


D - 2 APOYO DE UNIDADES EXTERIORES DE AIRE ACONDICIONADO  
PLANTA Y CORTE ESC. 1:20

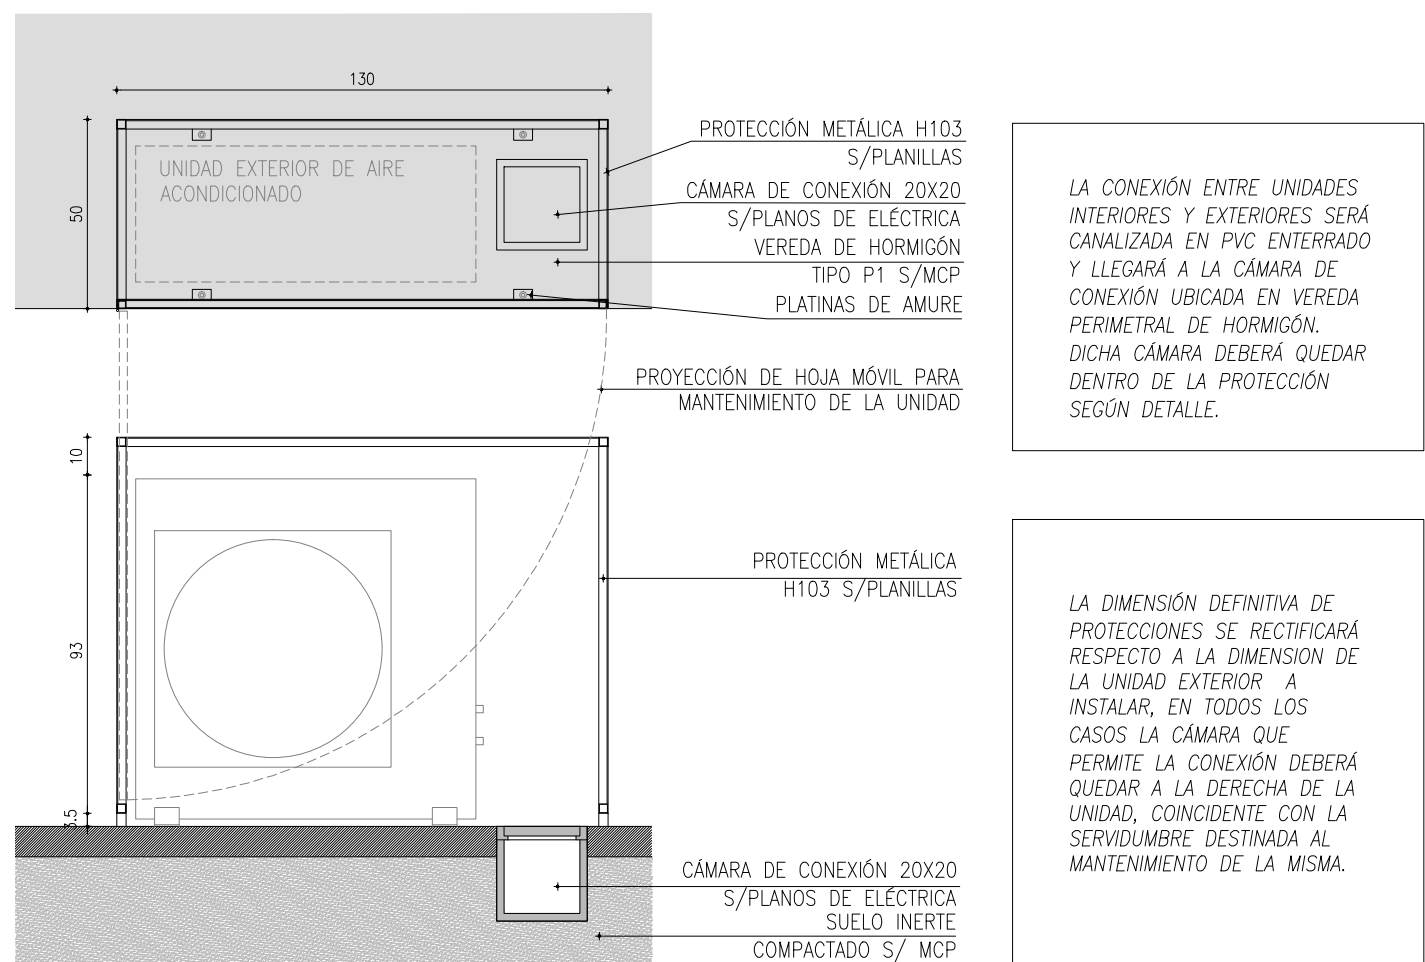


D - 3 FUNDACIÓN DE MÁSTILES  
CORTES ESC. 1:20

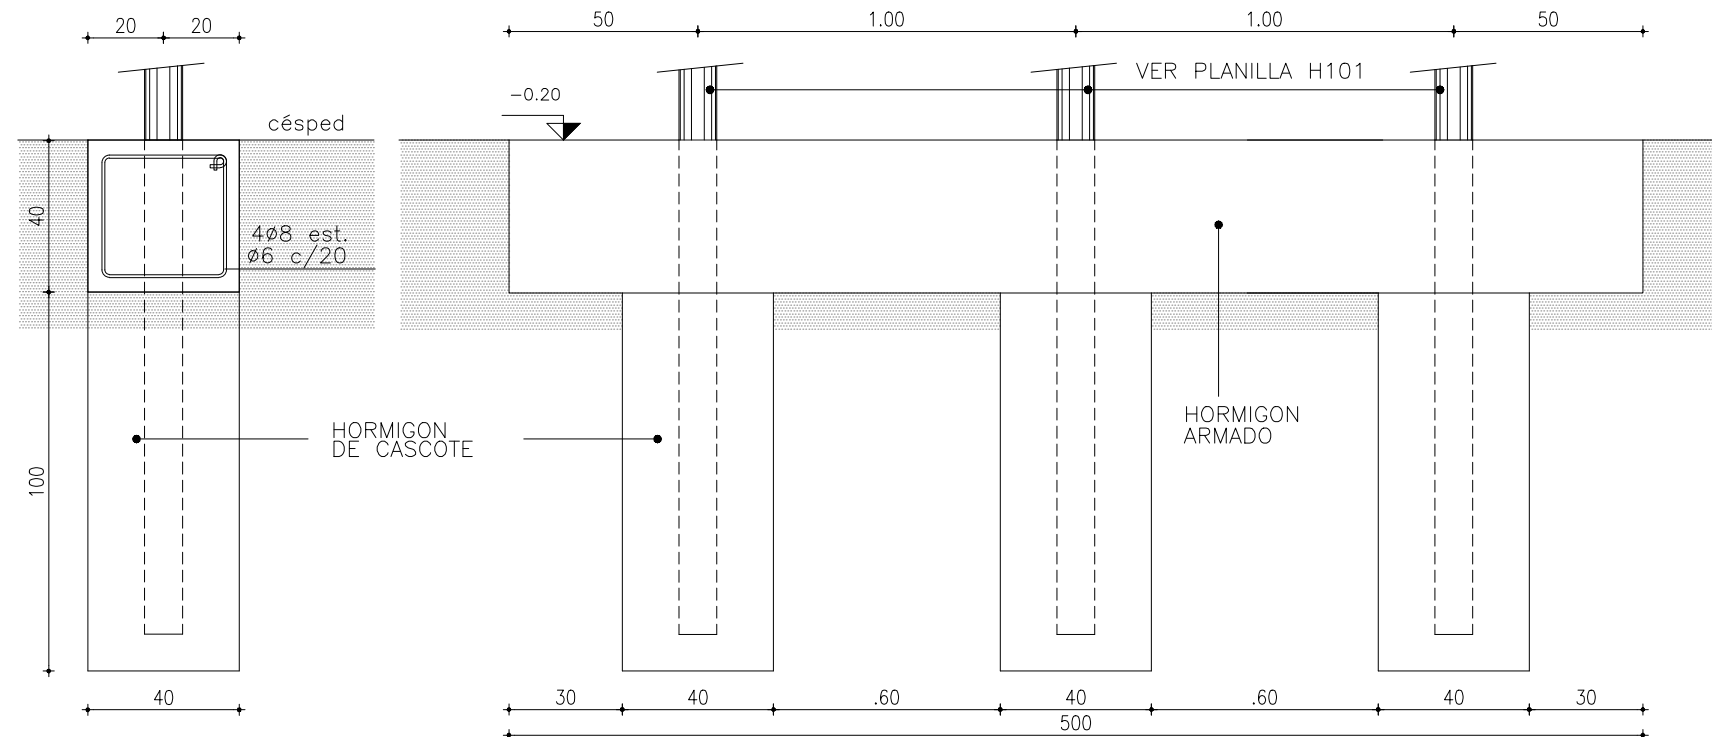

D - 4 CORDONETAS  
ESC. 1:10

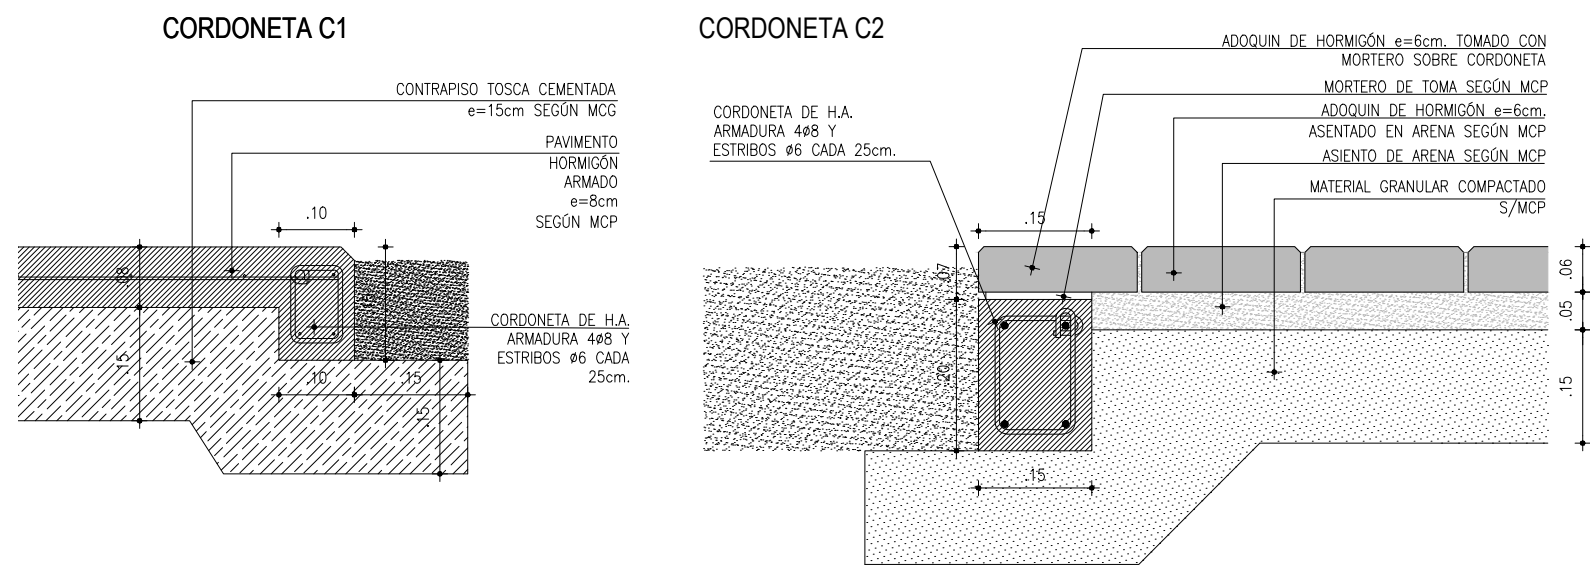

D - 5 CANTERO  
ESC. 1:10

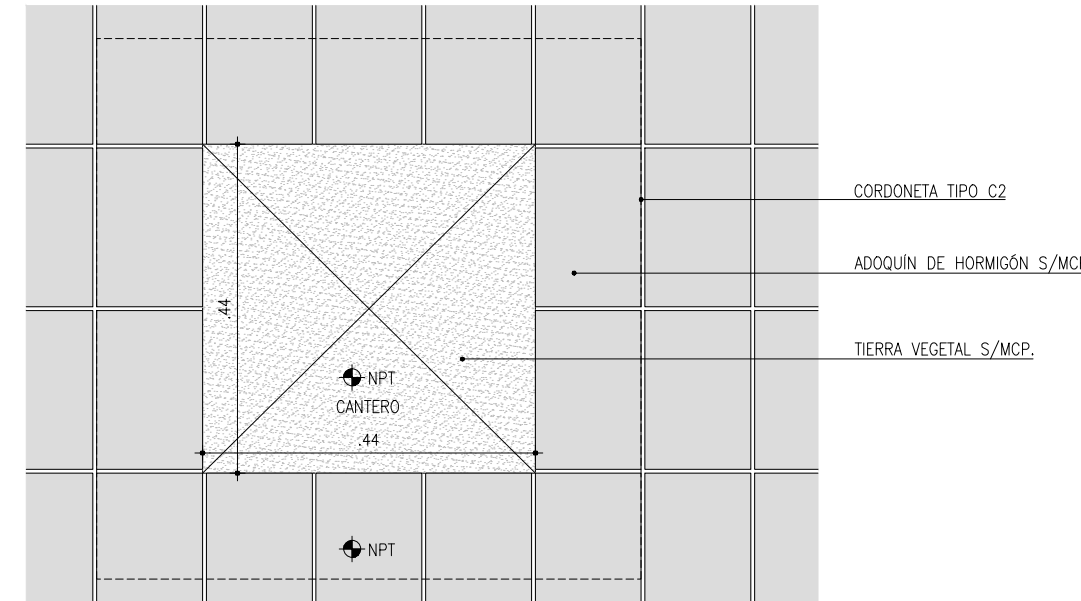

MODIFICACIONES		
FECHA	MOTIVO	AUTORIZA
OBRA LICEO de CURTINA OBRA NUEVA		FECHA 2017 ESCALA 1:100
PLANO ALBANILERIA DETALLES ESPACIOS EXTERIORES		LAMINA L5U5
PRÉSTAMO BID 5337 / OC - UR ANEP - CODICEN		
UNIDAD DE INFRAESTRUCTURA SECTOR DISEÑO		