




CORTE Y6

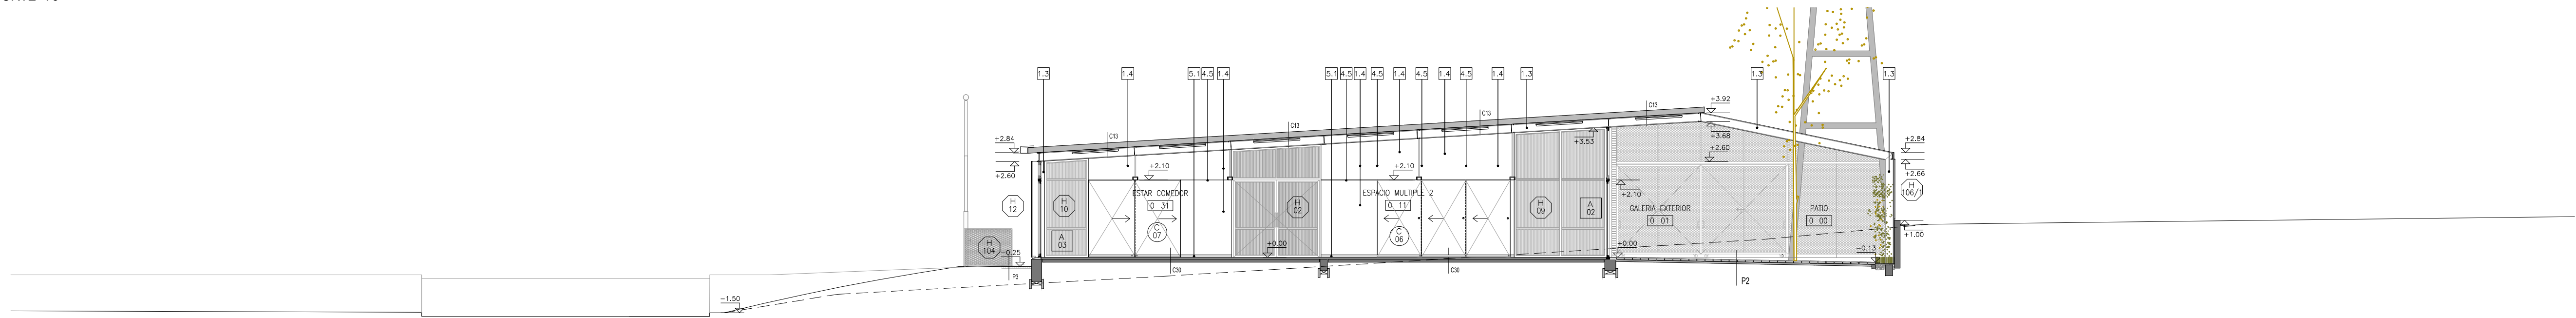


CORTE Y7

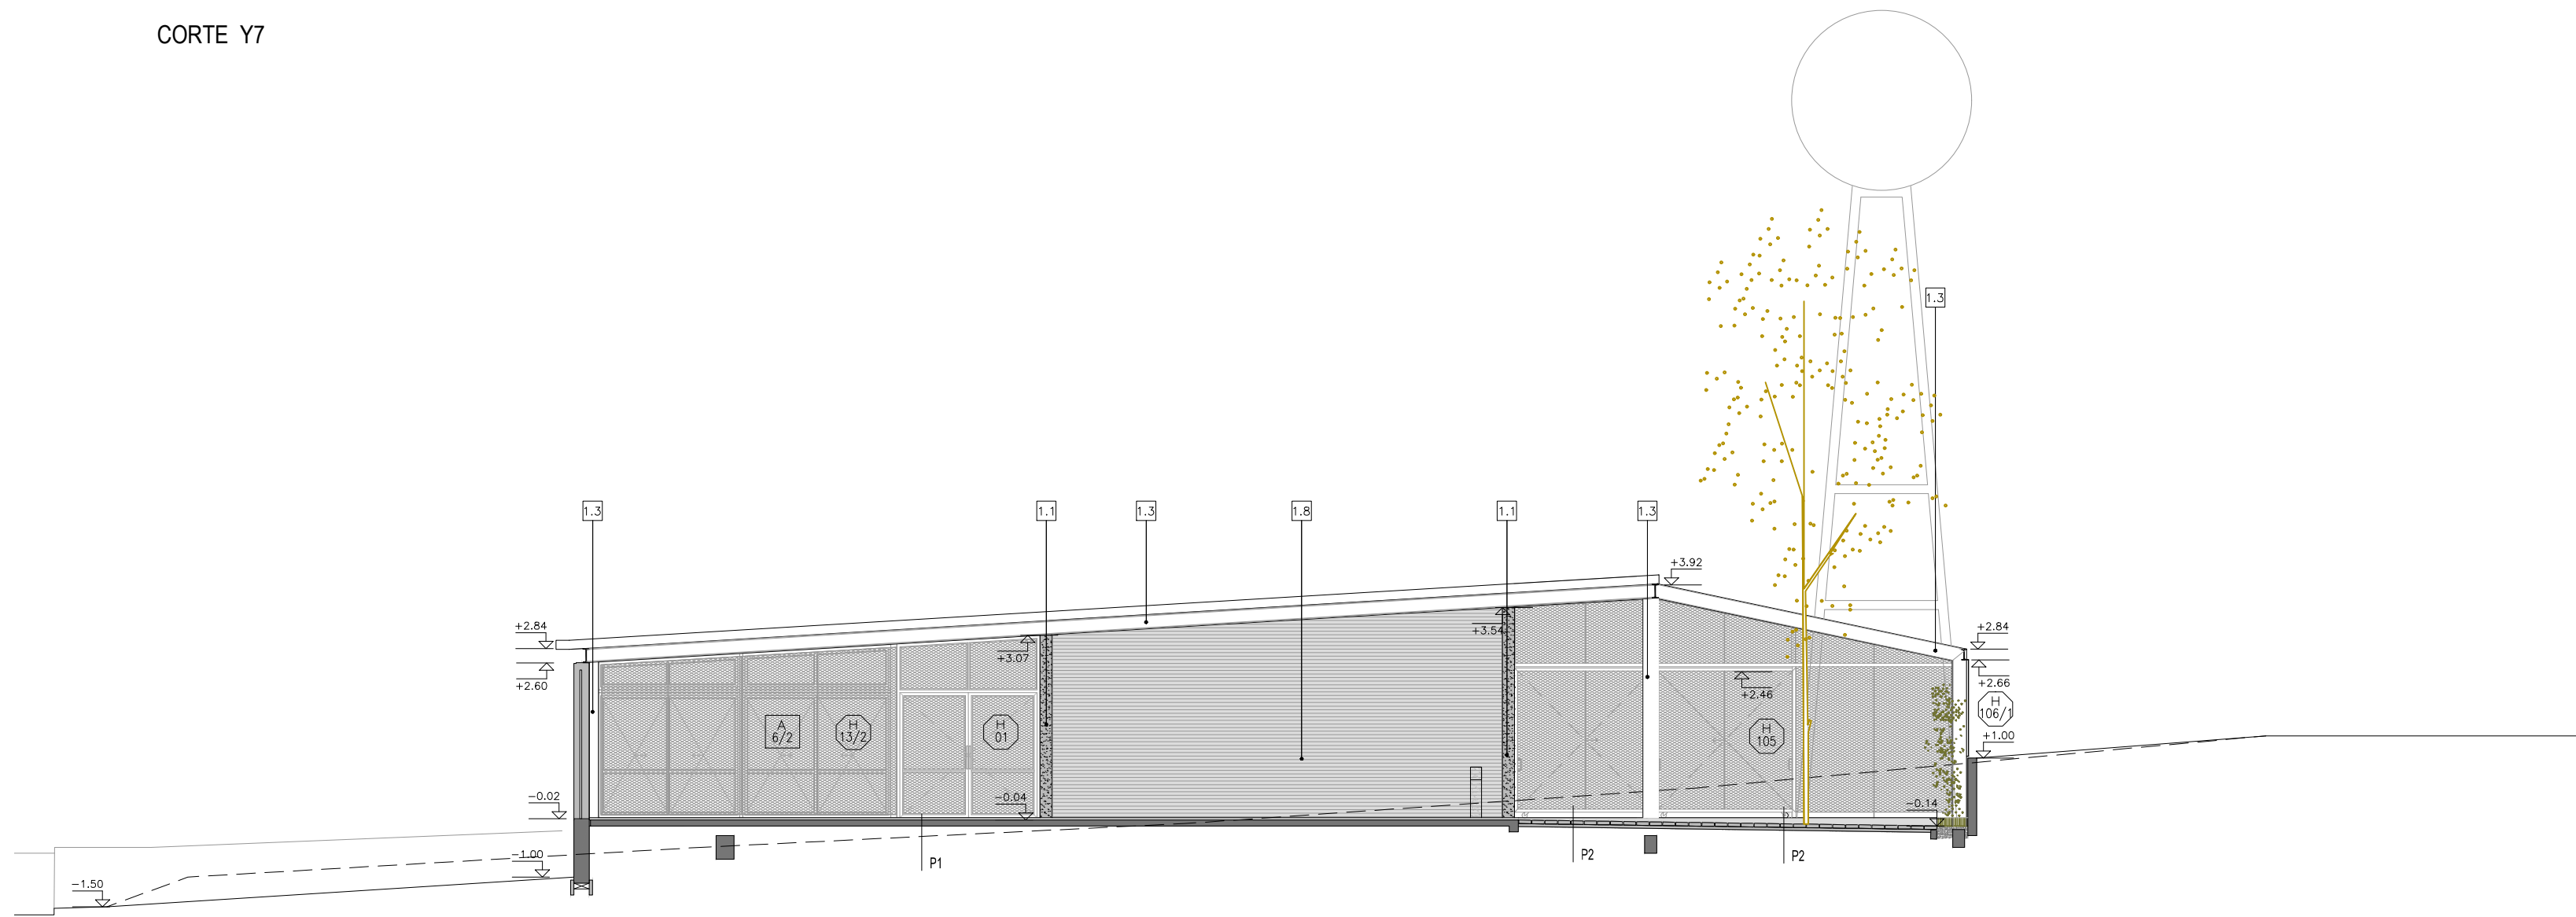


CORTE Y9

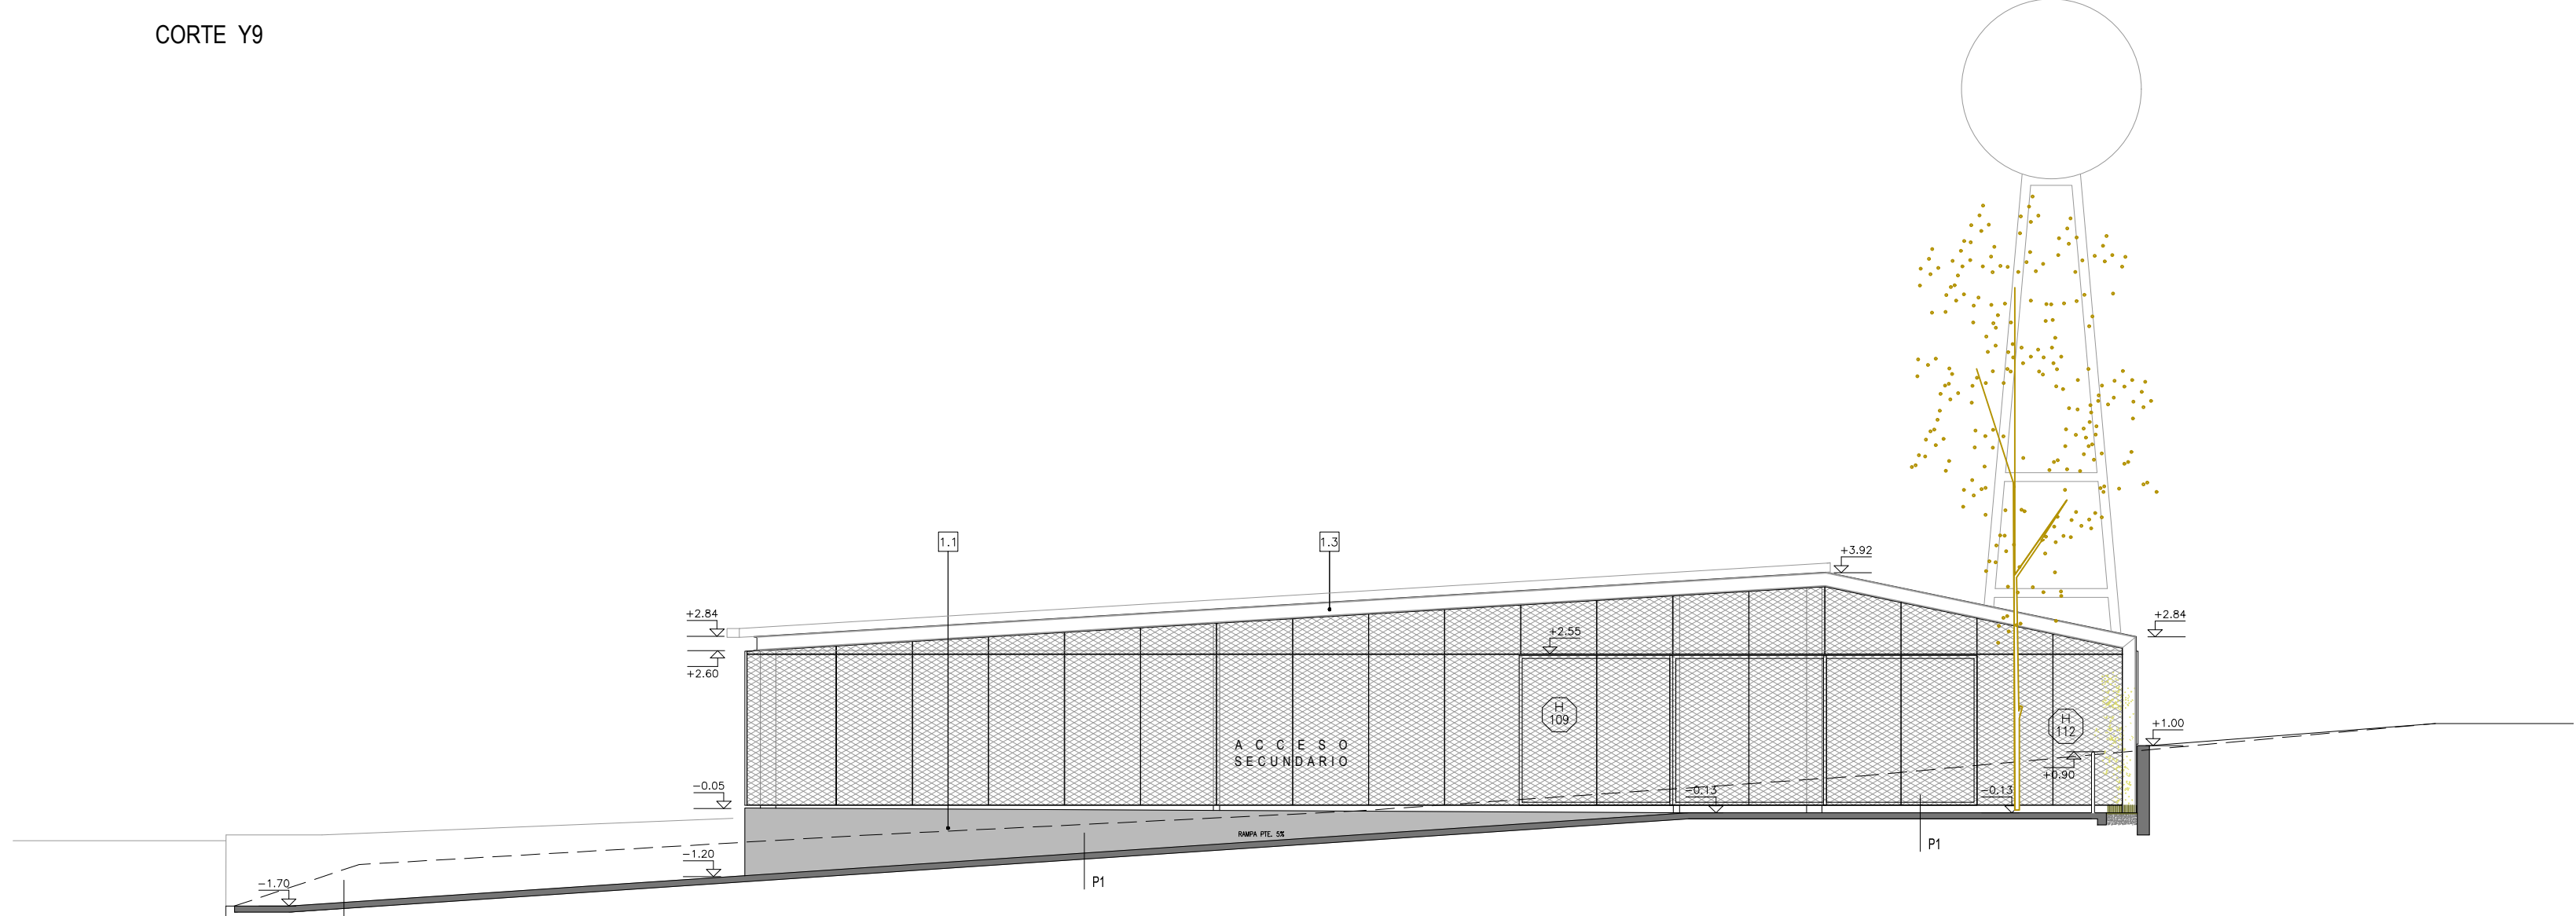


CORTE Y8

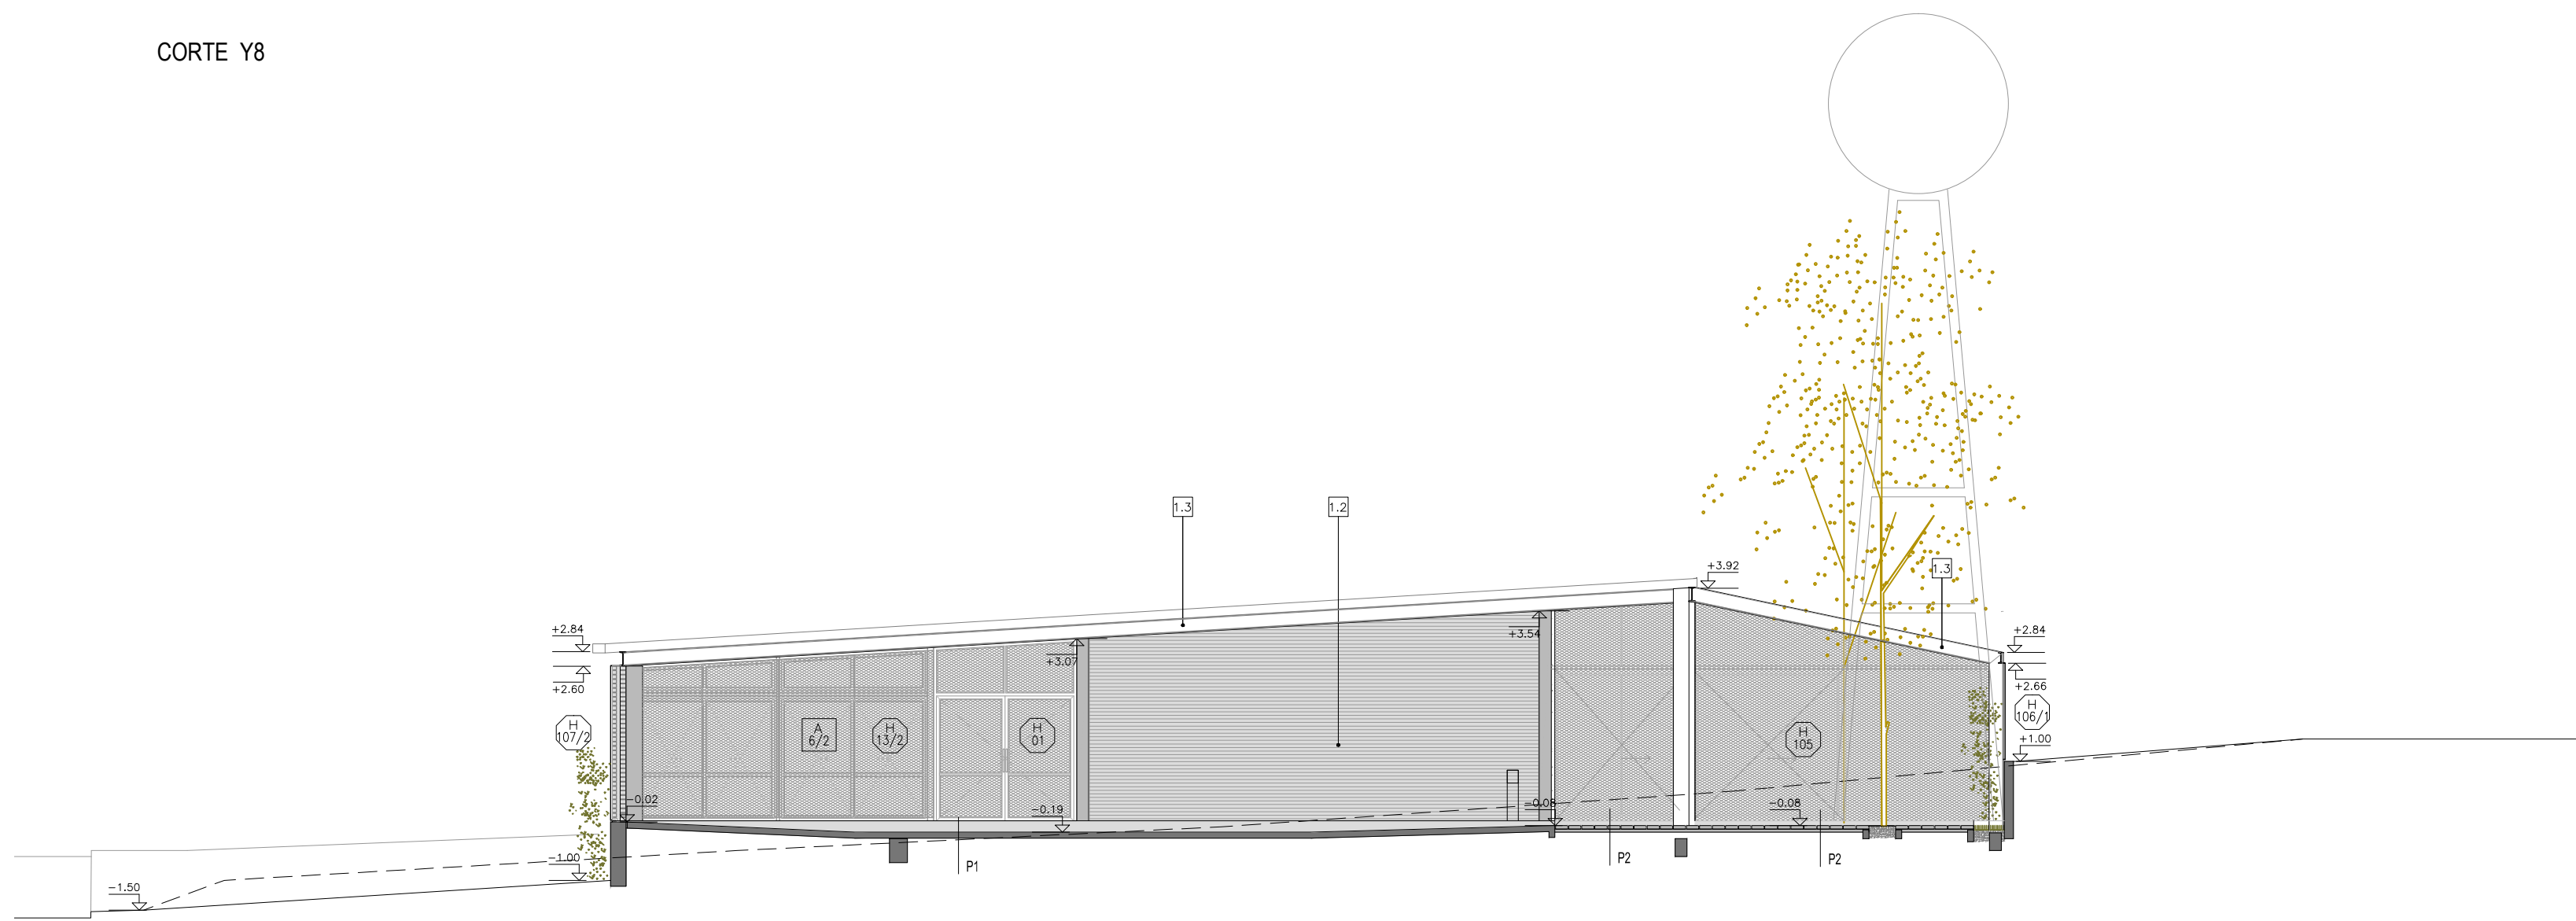

FACHADA ESTE

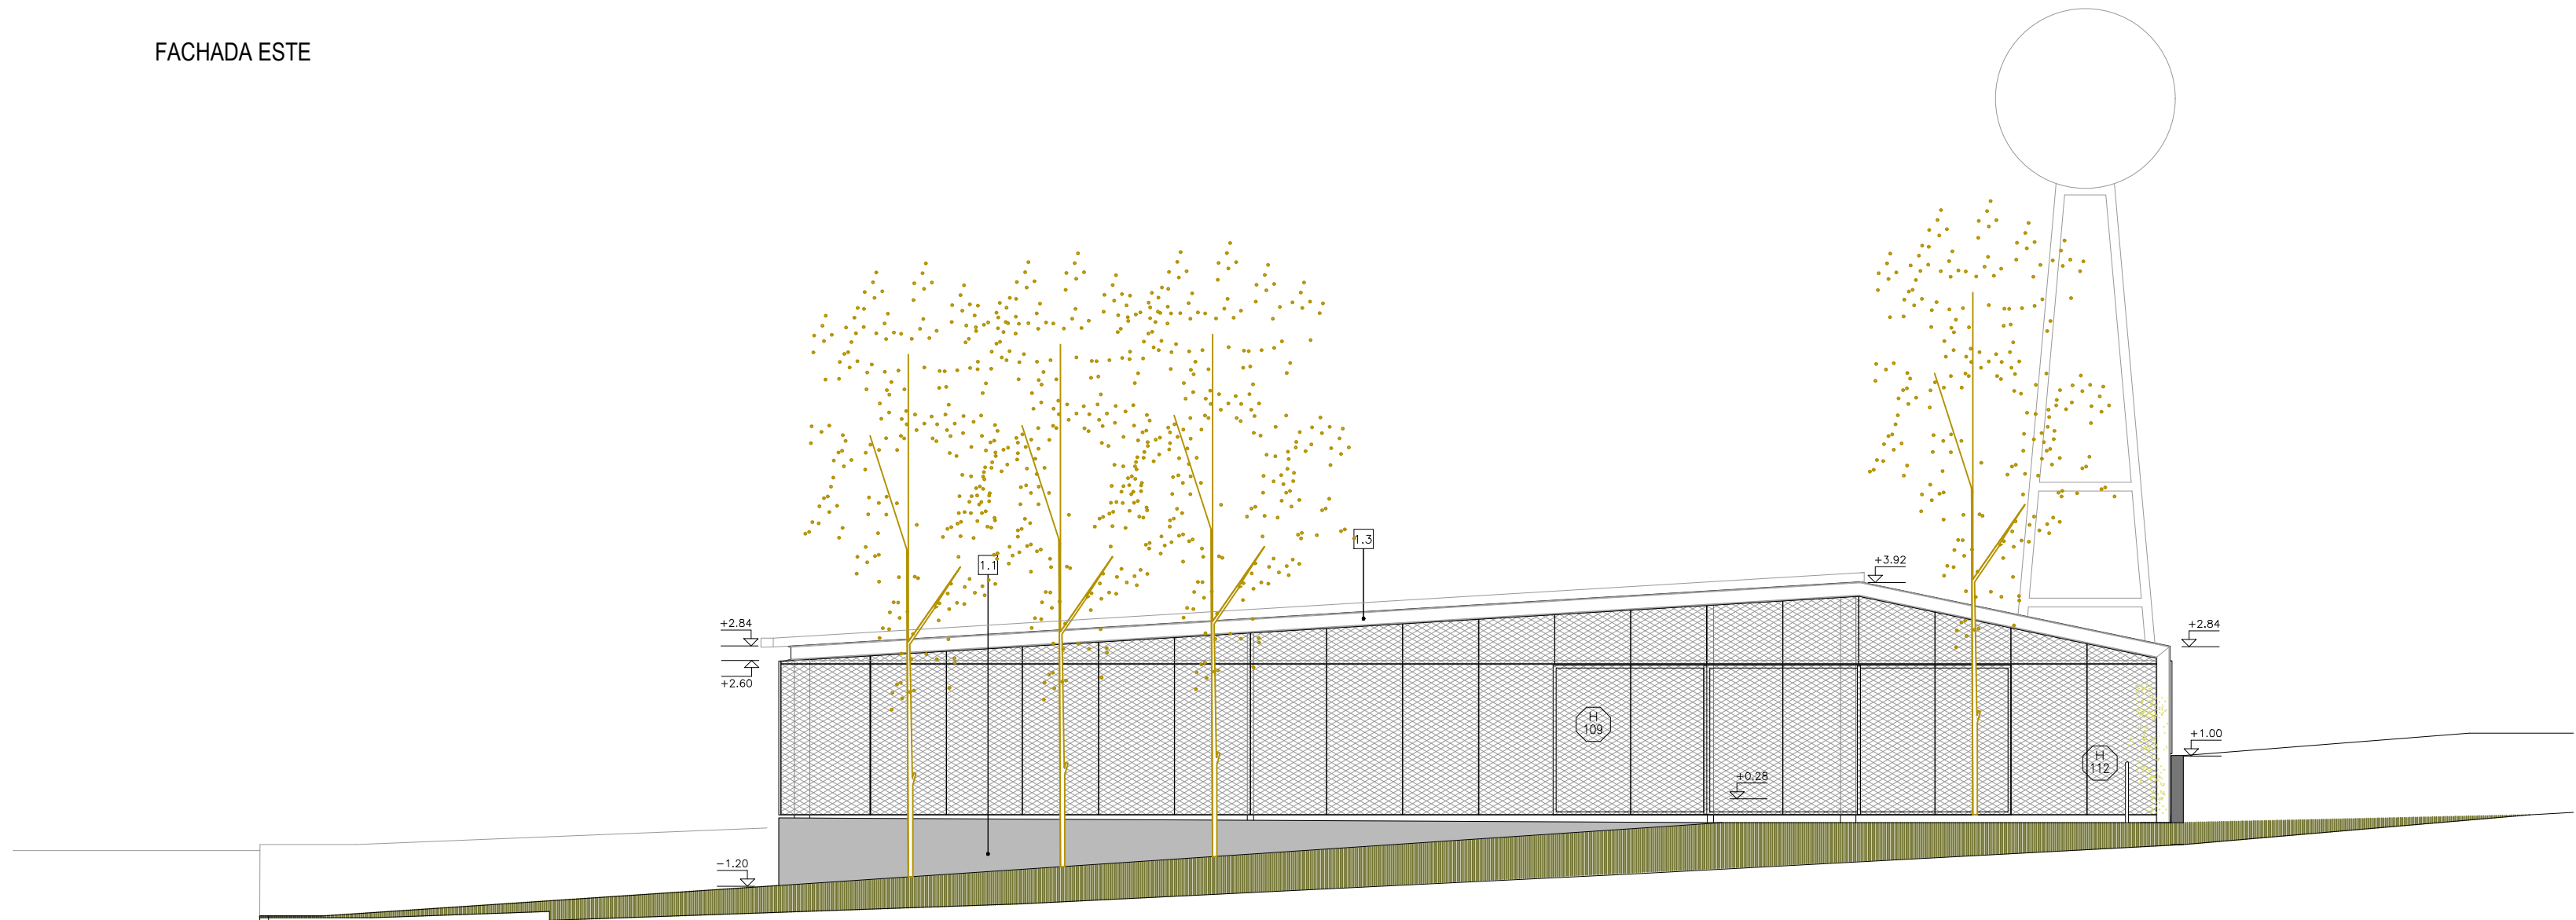

TERMINACIONES	
PARAMENTOS VERTICALES	[1.1] - HORMIGÓN ARMADO VISTO, TRATAMIENTO SEGÚN MCP.
	[1.2] - LADRILLO DE HORMIGÓN VISTO, JUNTA CONTINUA Y REDONDEA S/MCP.
	[1.3] - ESTRUCTURA METÁLICA TERMINACIÓN SEGÚN MCP.
	[1.4] - PLACA DE YESO SEGÚN MCP. TERMINACIÓN: PINTURA SEGÚN MCP.
	[1.5] - PANEL DE MDF TERMINACIÓN LAMINADO PLÁSTICO DECORATIVO TIPO PIZARRA COLOR BLANCO BRILLANTE S/MCP.
	[1.6] - REVOQUE INTERIOR DOS CAPAS SEGÚN MCP. TERMINACIÓN: PINTURA SEGÚN MCP.
	[1.7] - LADRILLO DE CAMPO SEGÚN MCP. TERMINACIÓN: PINTURA SEGÚN MCP.
	[1.8] - REVOQUE EXTERIOR TERMINACIÓN: PINTURA SEGÚN MCP.
REVESTIMIENTOS	[2.1] - BALDOSA CERÁMICA 20x30cm. COLOR BLANCO MATE SEGÚN MCP.
	[2.2] - PORCELANATO 60x60 BLANCO BRILLANTE SEGÚN MCP.
BARRAS, CANTONERAS Y JUNTAS	[4.1] - BARRA ø=10mm EN ENCUENTRO ENTRE PARAMENTO DE LADRILLO Y PLIEGUES DE H.A. S/MCP.
	[4.2] - BARRA PERIL 2 EN ENCUENTRO ENTRE PLACAS DE YESO Y CIELOBARRIO S/MCP.
	[4.3] - PERIL DE ALUMINIO Nº2037 DE 20x3.30mm COPLANAR AL PLOMO DEL REVESTIMIENTO EN EL ENCUENTRO ENTRE CIELOBARRIO Y PARAMENTO SEGÚN MCP.
	[4.4] - CANTONERA PERIL DE ALUMINIO Nº2091 EN ESQUINAS DE REVESTIMIENTO CERÁMICO S/MCP.
ZOCALOS	[5.1] - ZOCALO RECTO DE POLIESTIRENO RÍGIDO COLOR BLANCO h=30mm ø=15mm SEGÚN MCP.
	[5.2] - ZOCALO DE ACERO INOXIDABLE ø=1mm h=70cm SEGÚN MCP.
CIELOBARRIO	[6.1] - PANEL TIPO ISODEC VISTO SEGÚN MCP.
	[6.2] - CIELOBARRIO DE YESO TERMINACIÓN: PINTURA S/MCP.
	[6.3] - PLACA ONDULADA DE POLICARBONATO TRANSPARENTE S/MCP.
	[6.4] - CHAPA DE ALUZINC S/MCP.

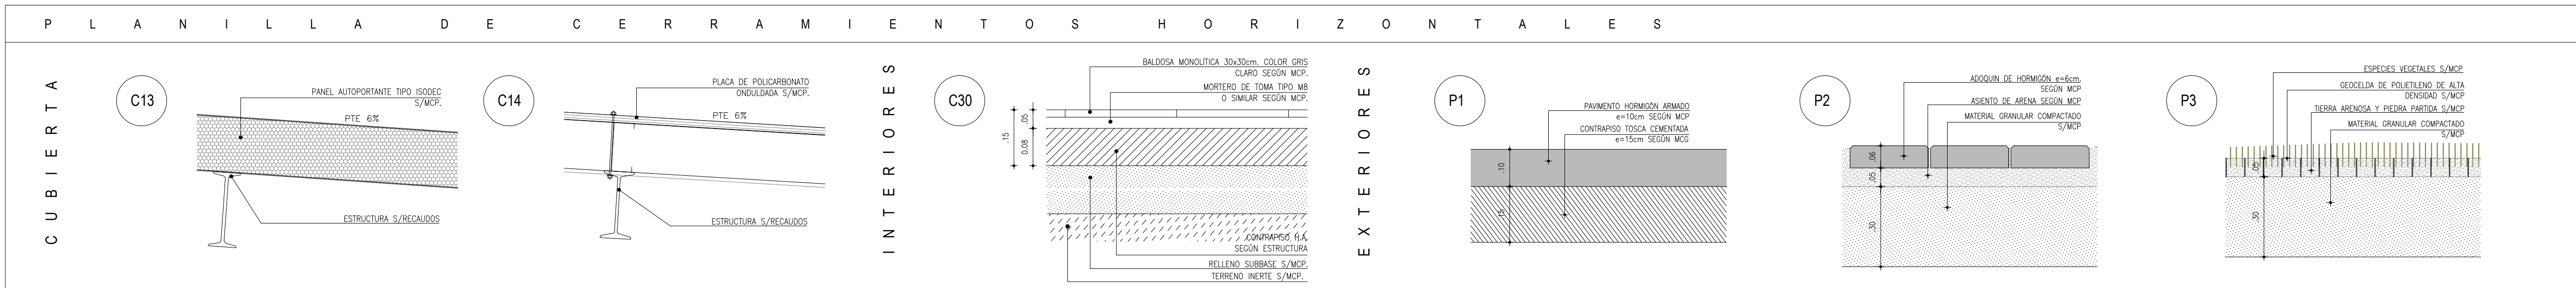

MODIFICACIONES		
FECHA	MOTIVO	AUTORIZA
OBRA LICEO de CURTINA		FECHA 2017
OBRA NUEVA		ESCALA 1:100
PLANO ALBAÑILERIA		LÁMINA
ALZADOS Y6-Y9 ESTE		L13A8
PRÉSTAMO BID 5337 / OC - UR		UNIDAD DE INFRAESTRUCTURA
ANEP - CODICEN		SECTOR DISEÑO