



CI 005
ESC.1:10


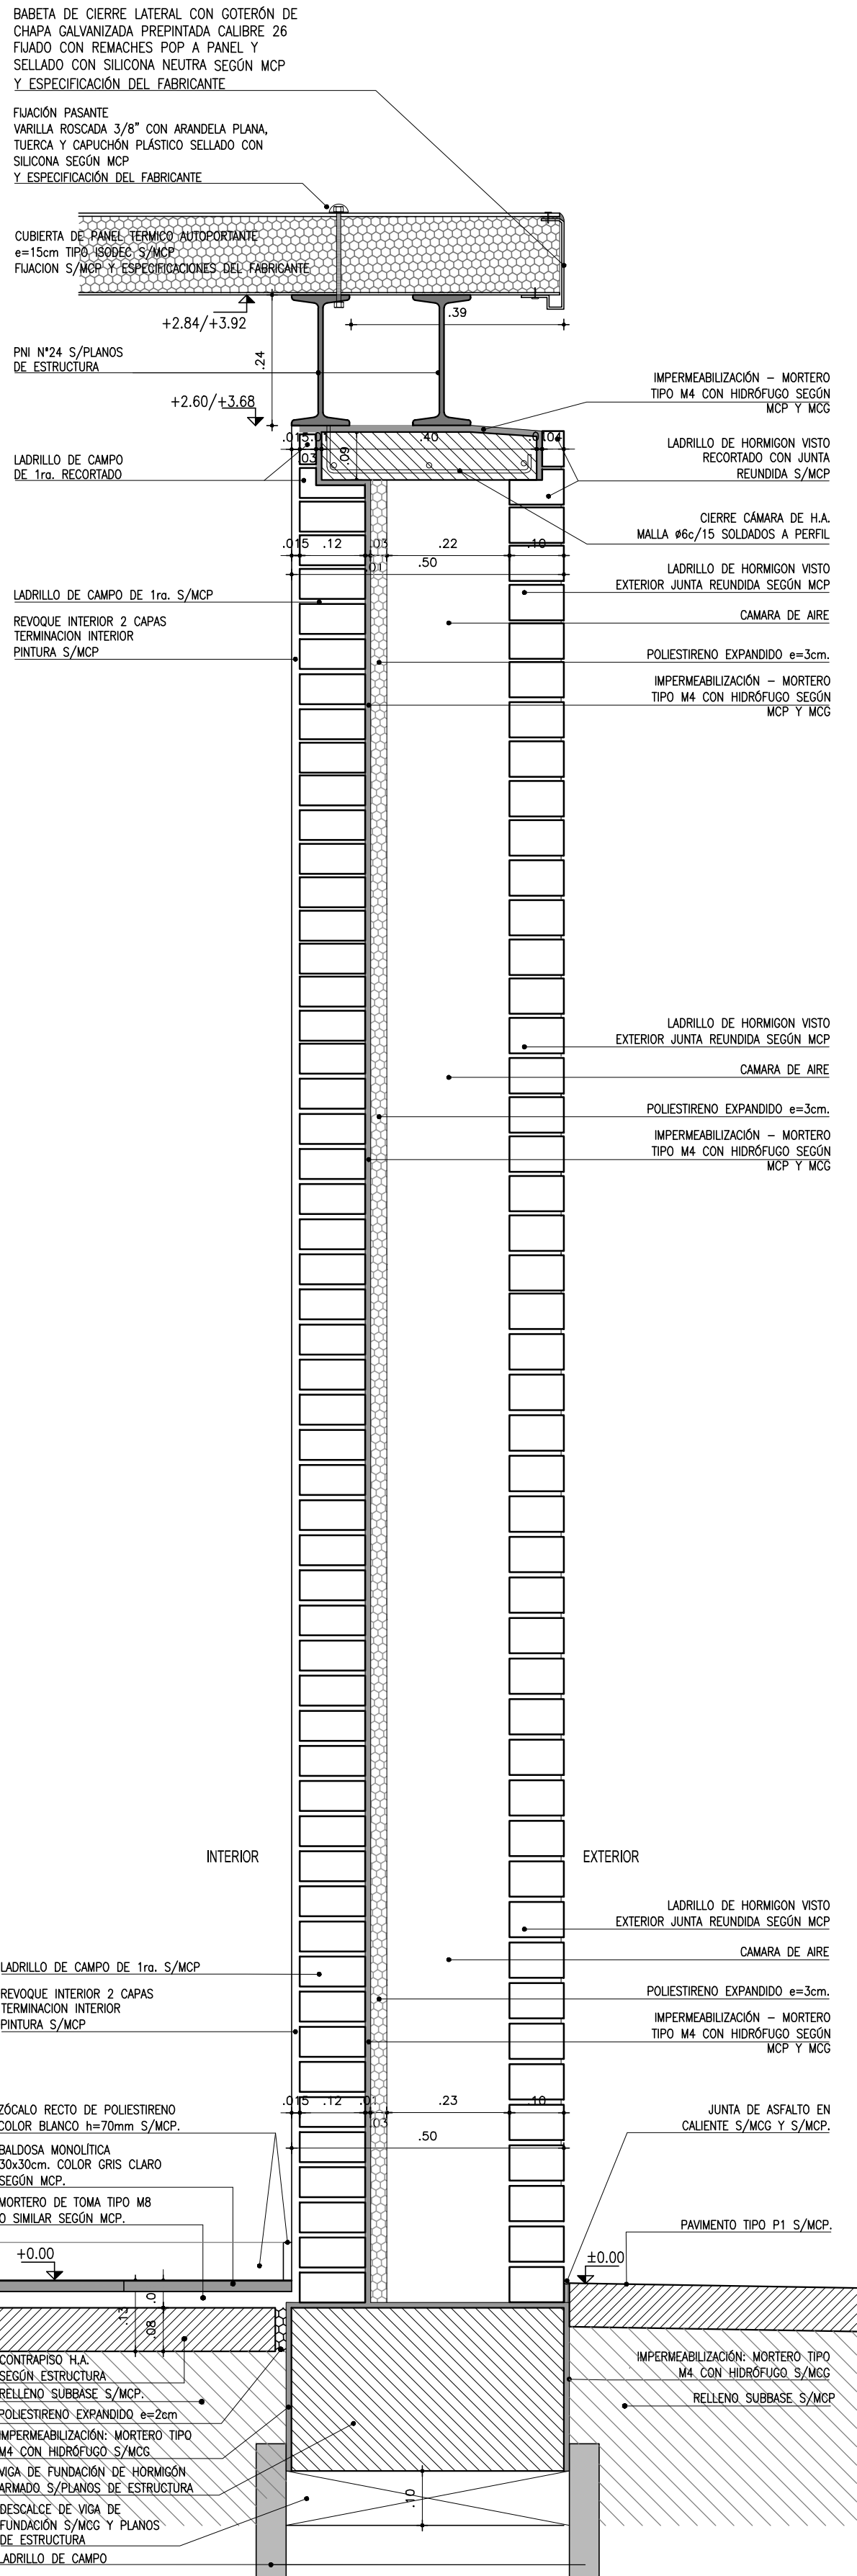


CI 006
ESC.1:10

CORTE TRANSVERSAL
ESC.1:20

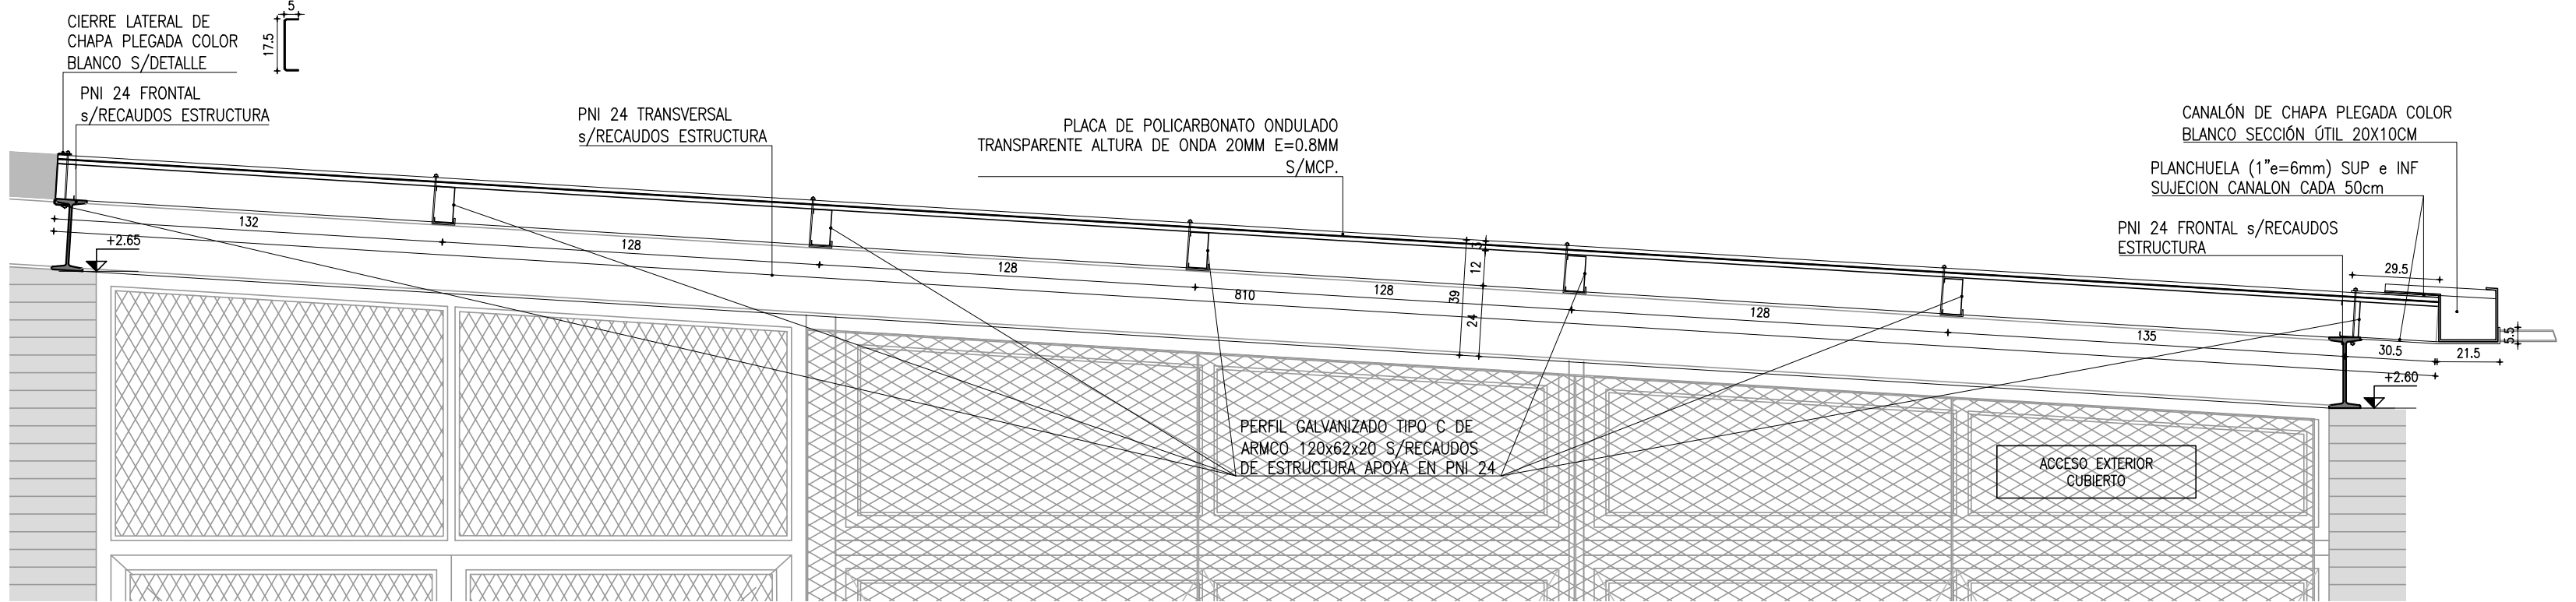

CORTE LONGITUDINAL
ESC.1:20

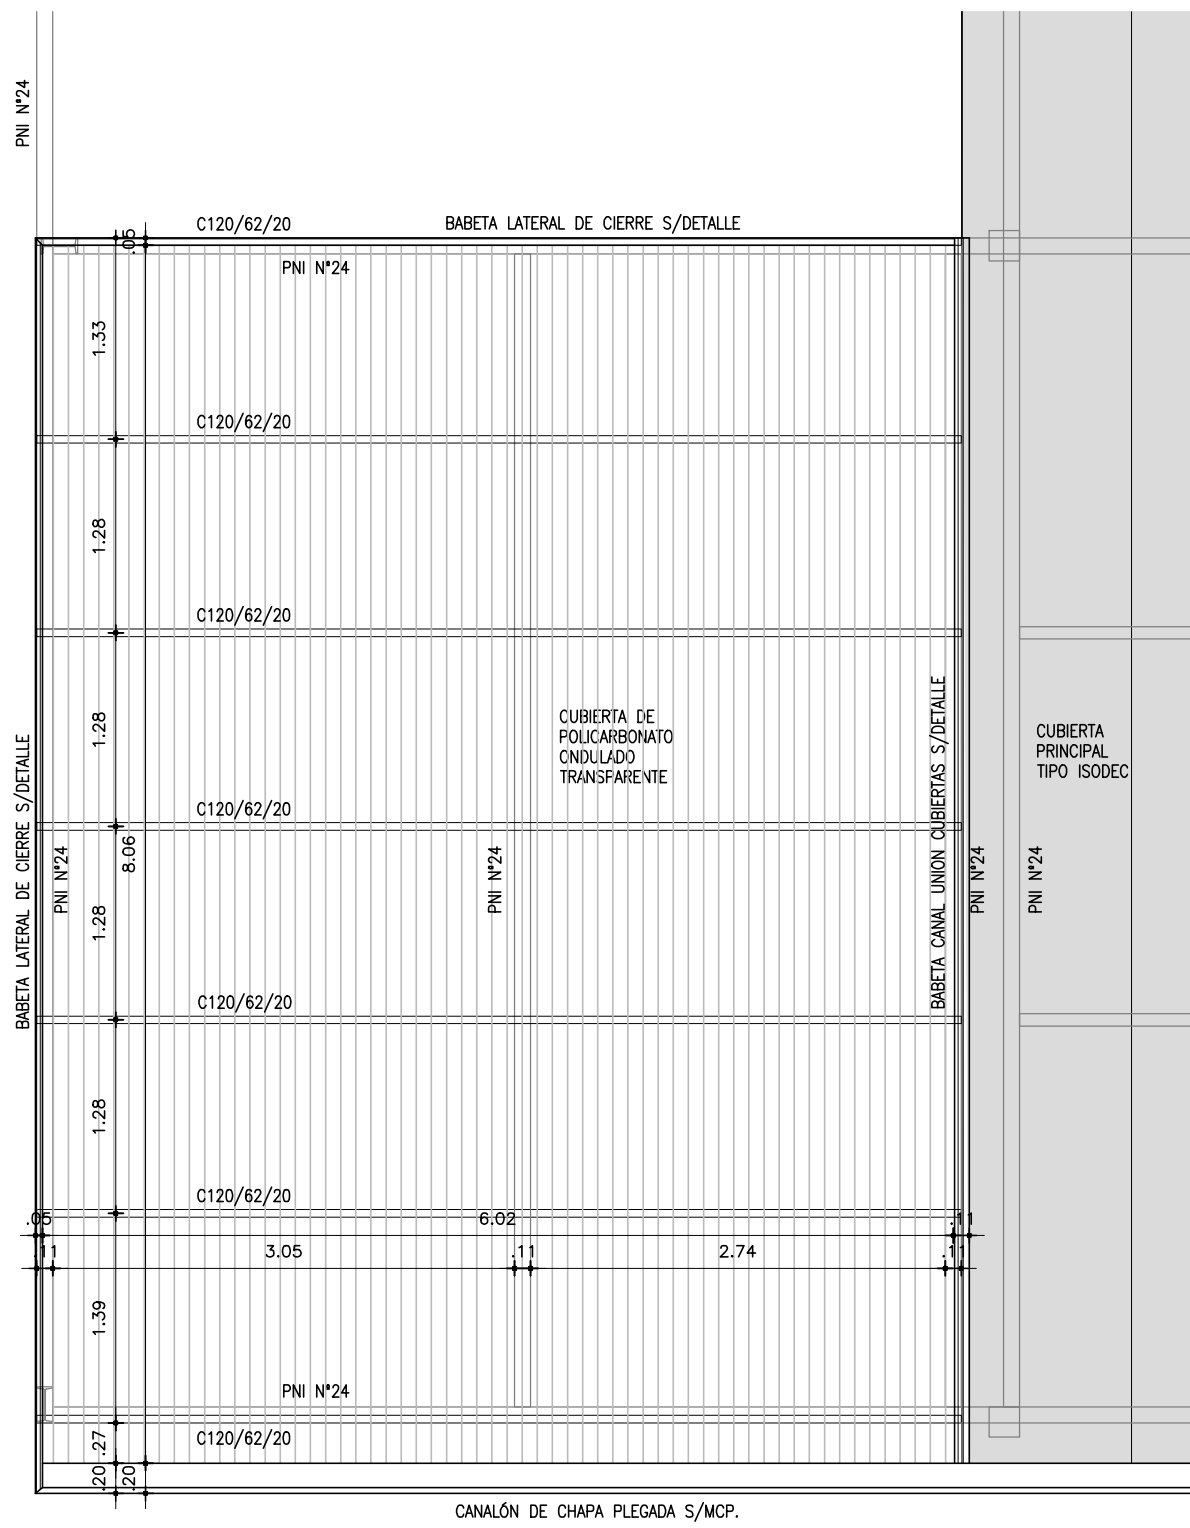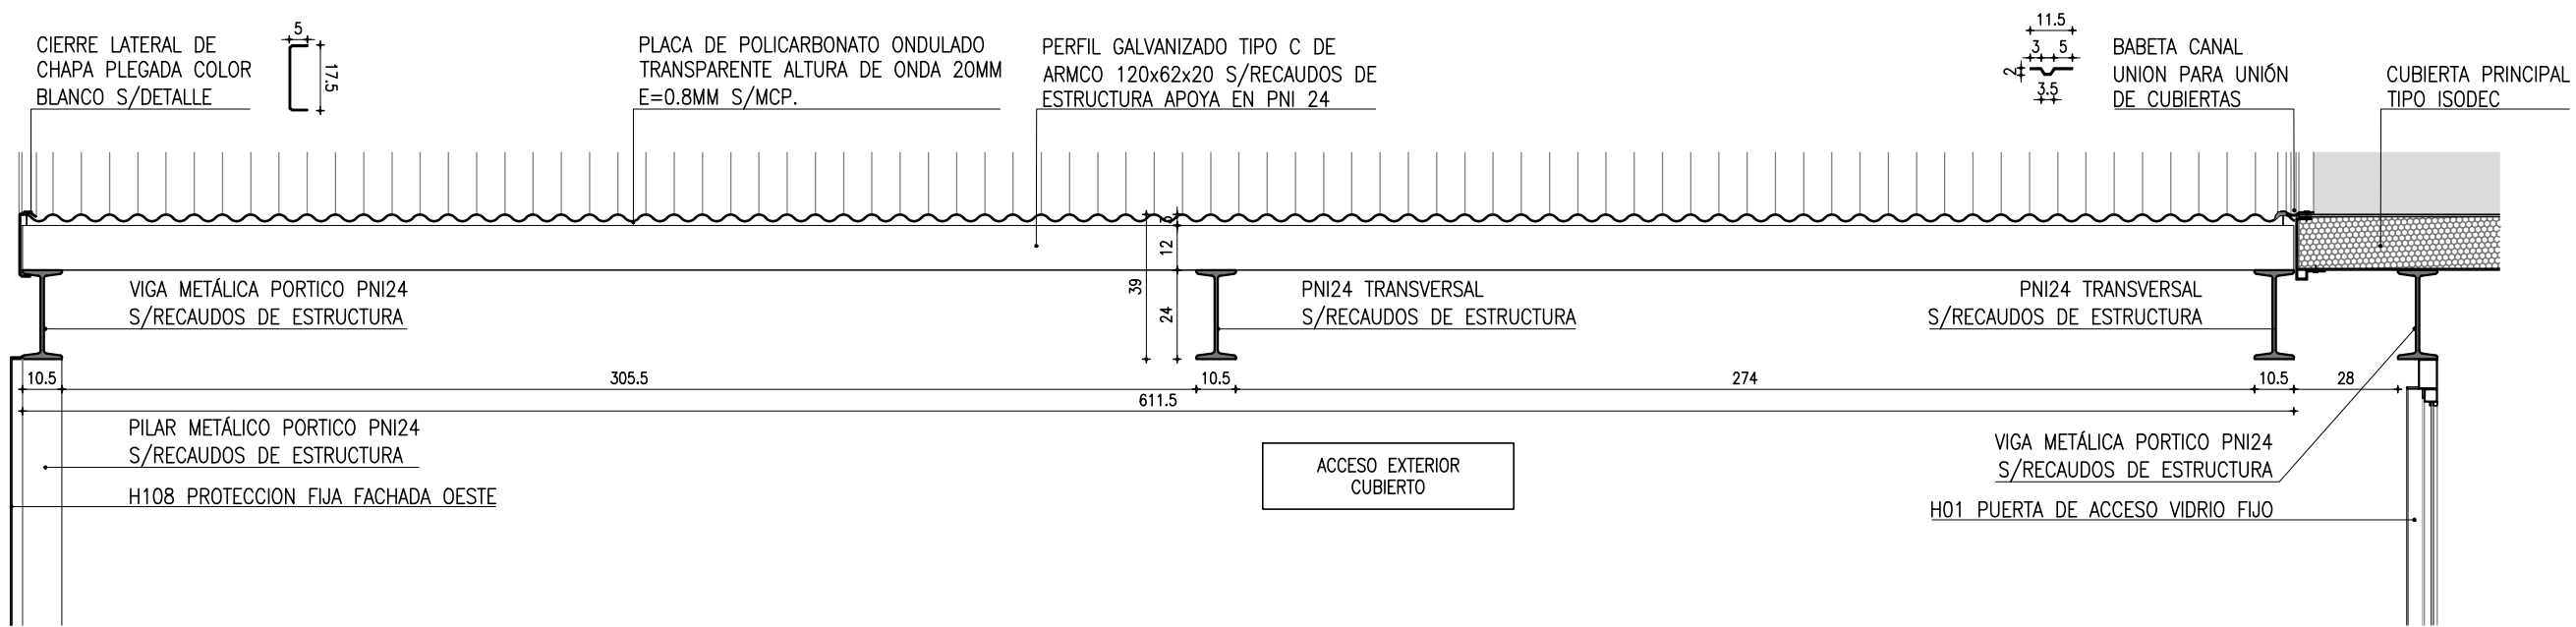

PLANTA CUBIERTA ACCESO
ESC.1:50

MODIFICACIONES		
FECHA	MOTIVO	AUTORIZA
OBRA: LICEO de CURTINA OBRA: NUEVA		FECHA: 2021 ESCALA: 1:10
PLANO: ALBANILERIA CORTES: INTEGRALES 1,2,3,4 DETALLE: CUBIERTA ACCESO		LAMINA: L14A9
PRÉSTAMO BID 5337 / OC - UR ANEP - CODICEN		