




CI 001  
ESC.1:10

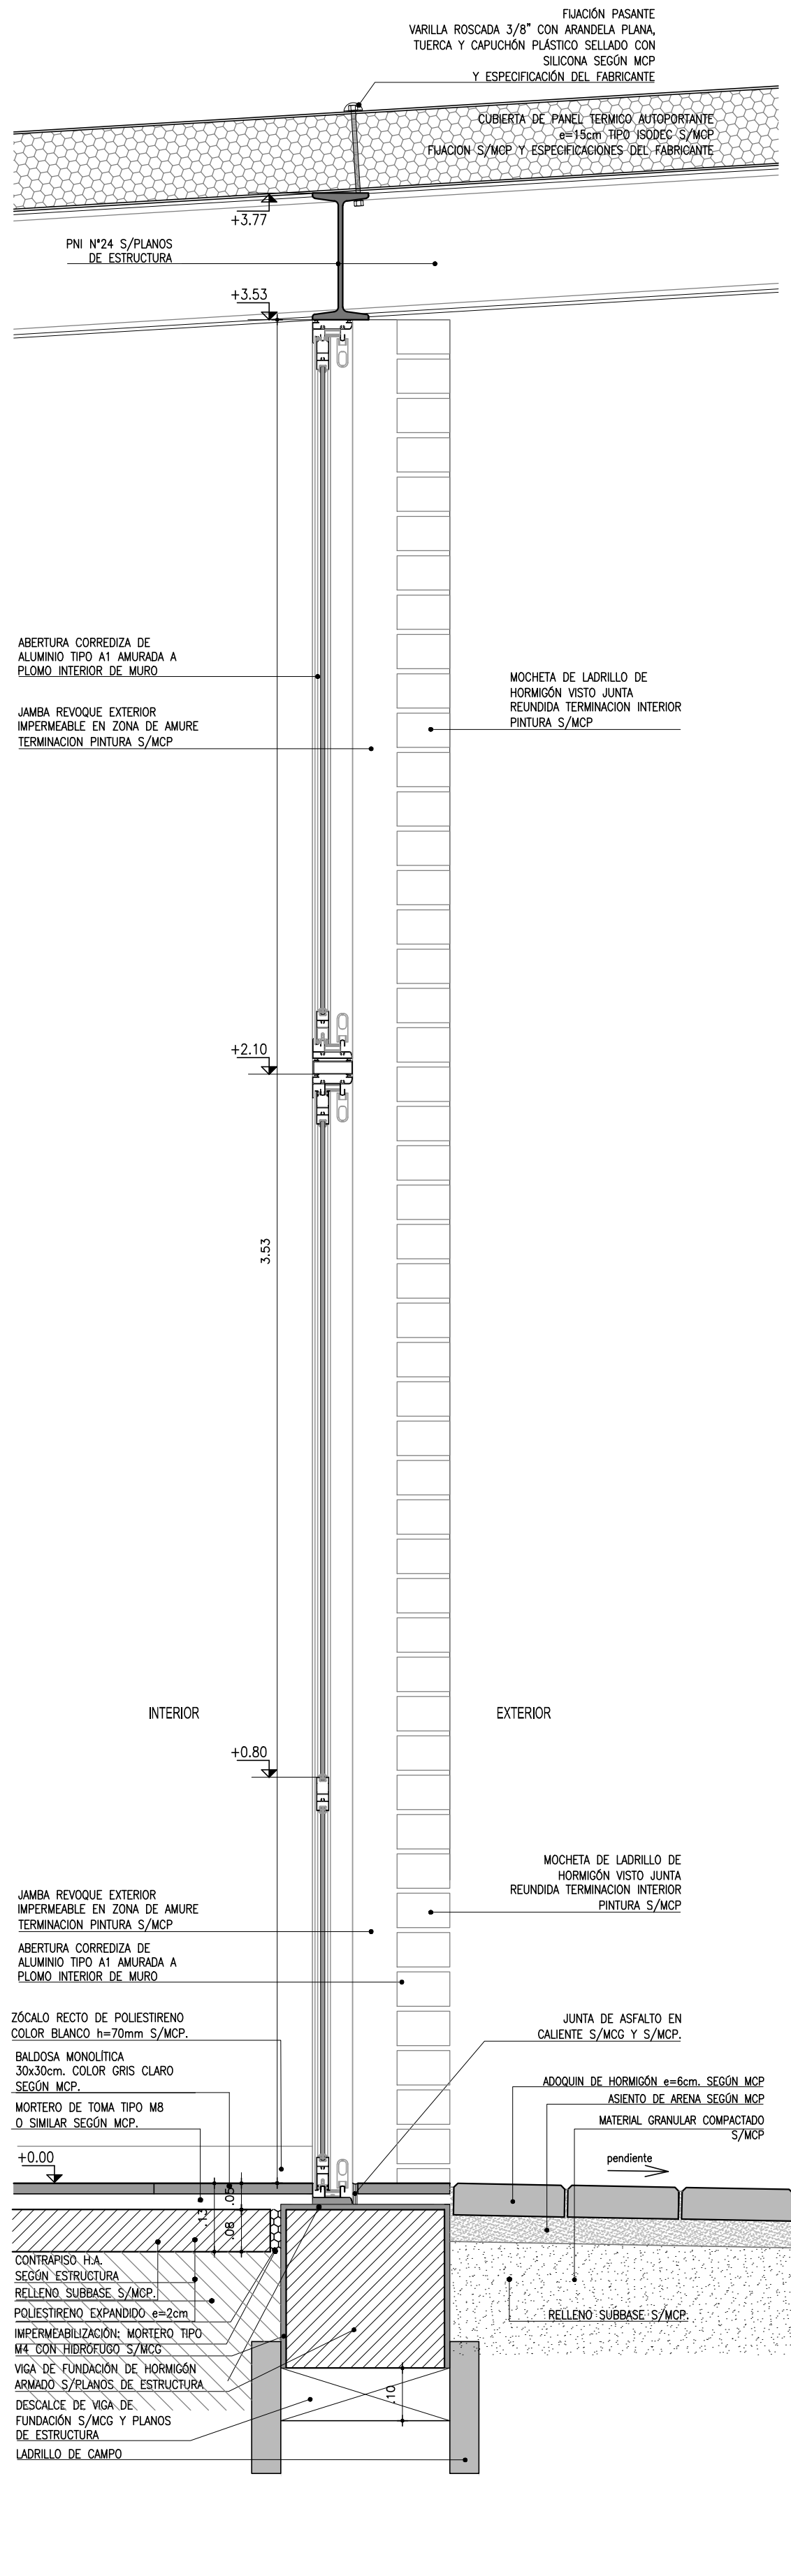

CI 002  
ESC.1:10

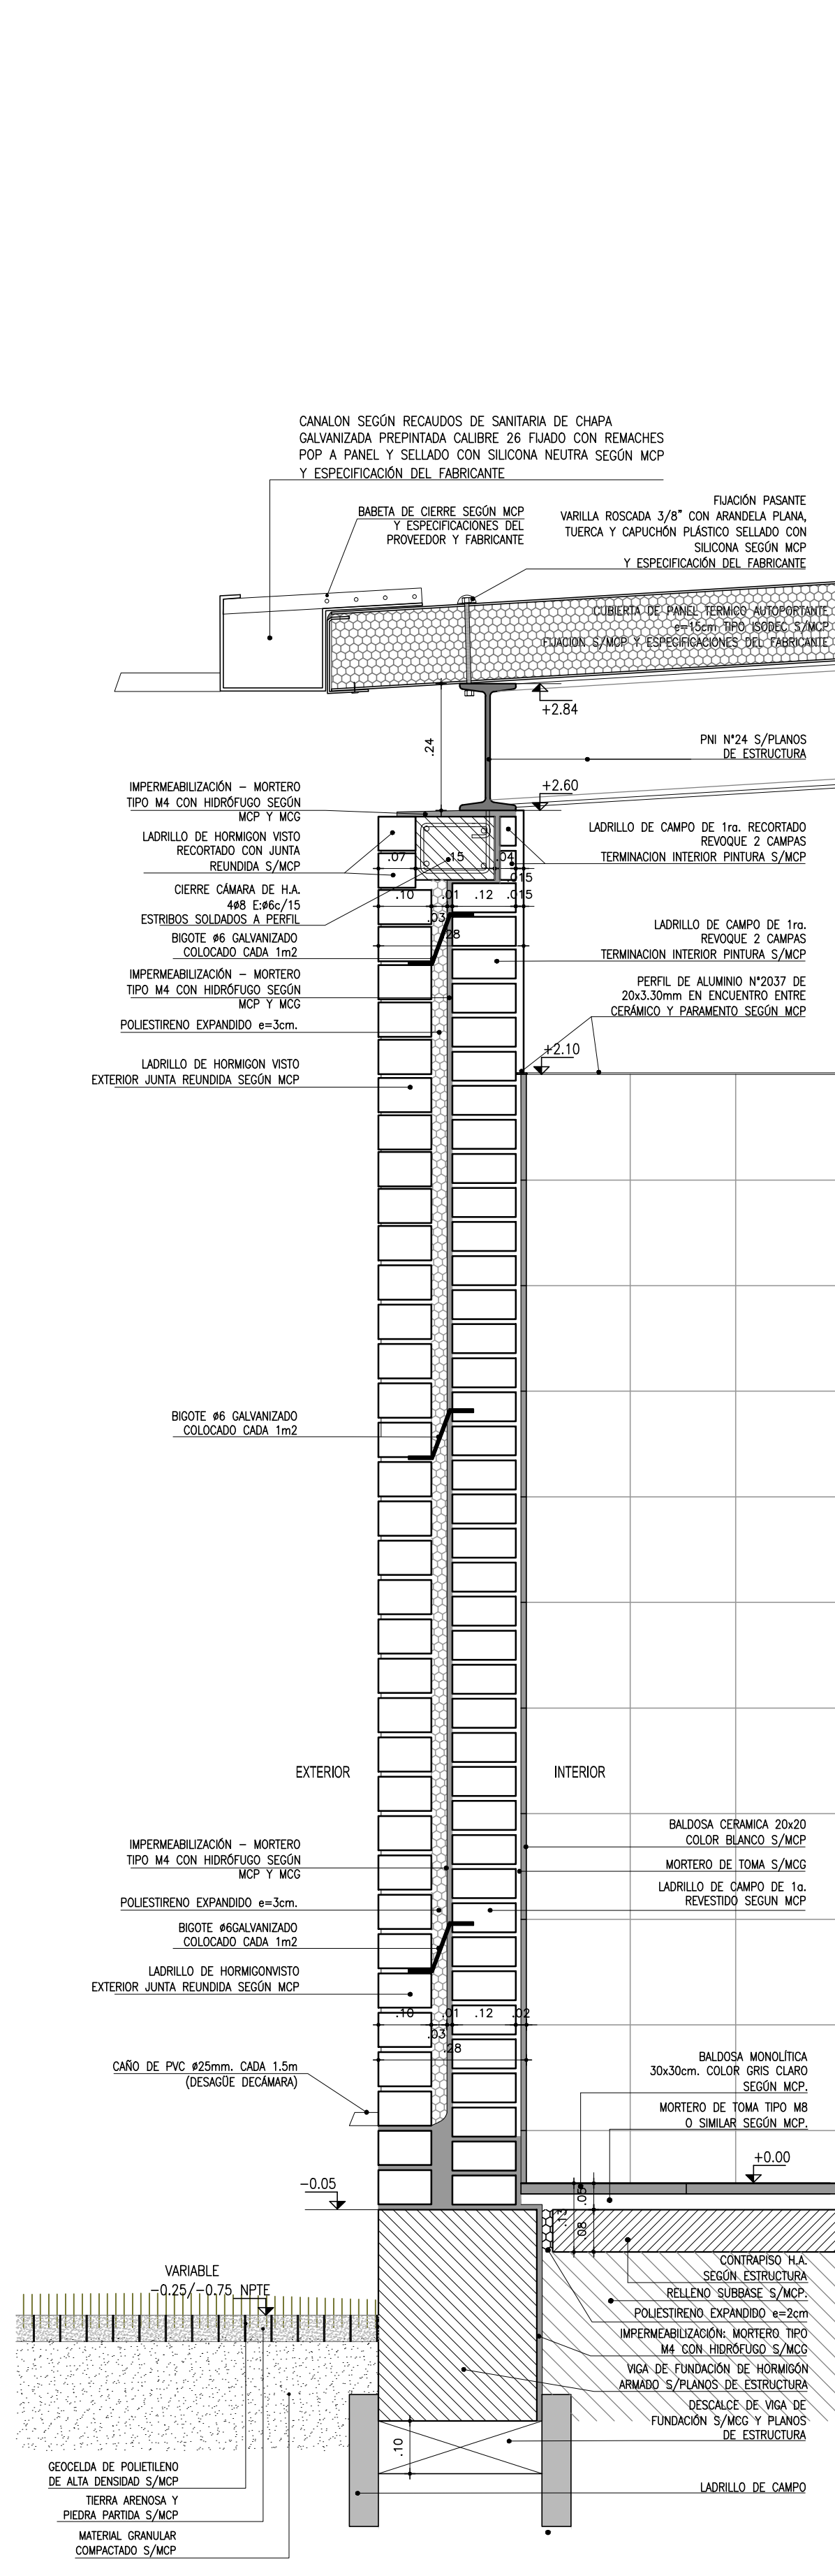

CI 003  
ESC.1:10

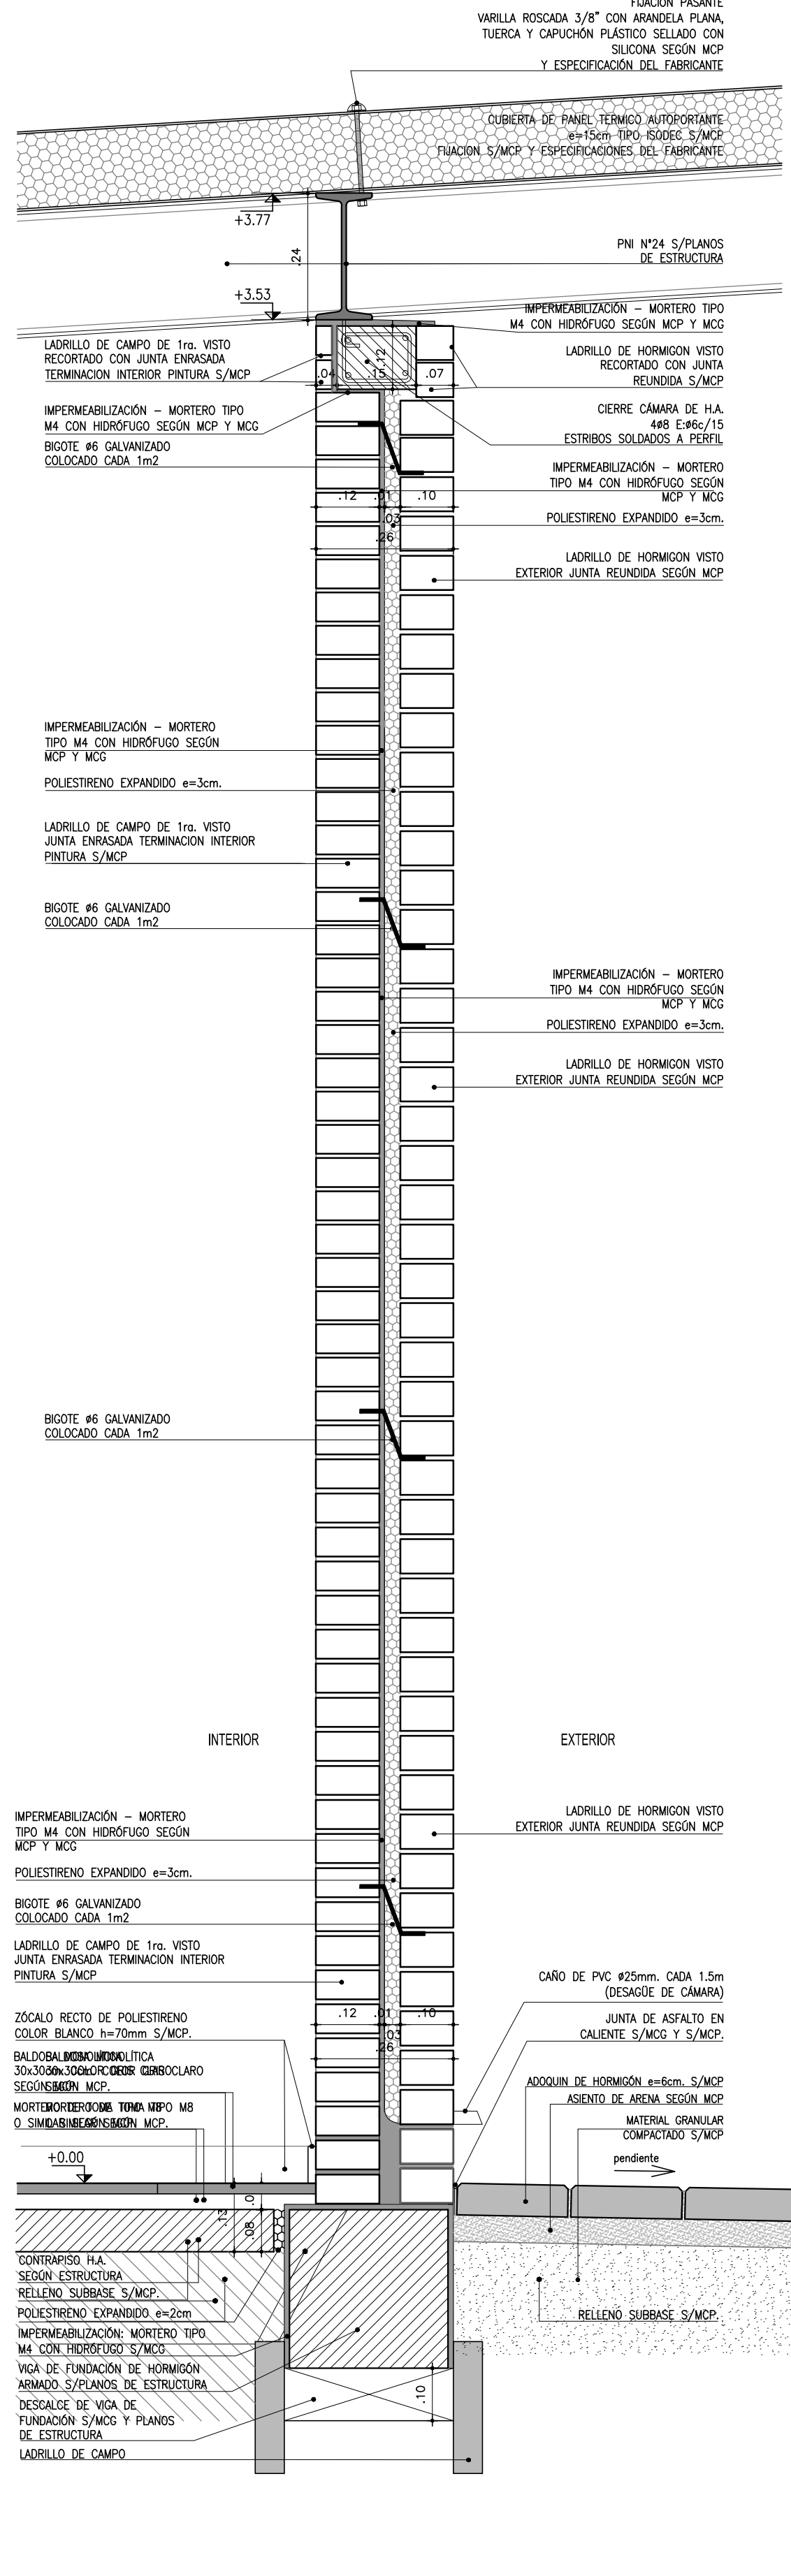

CI 004  
ESC.1:10

MODIFICACIONES		
FECHA	MOTIVO	AUTORIZA
OBRA LICEO de CURTINA OBRA NUEVA		FECHA 2021 ESCALA 1:10
PLANO ALBAÑILERIA CORTES INTEGRALES 5,6 DETALLE CUBIERTA ACCESO		LAMINA L15A10
PRÉSTAMO BID 5337 / OC - UR ANEP - CODICEN		UNIDAD DE INFRAESTRUCTURA SECTOR DISEÑO