




DETALLE 2 - CORTE MESADA POR ACERO INOXIDABLE
ESC. 1:10

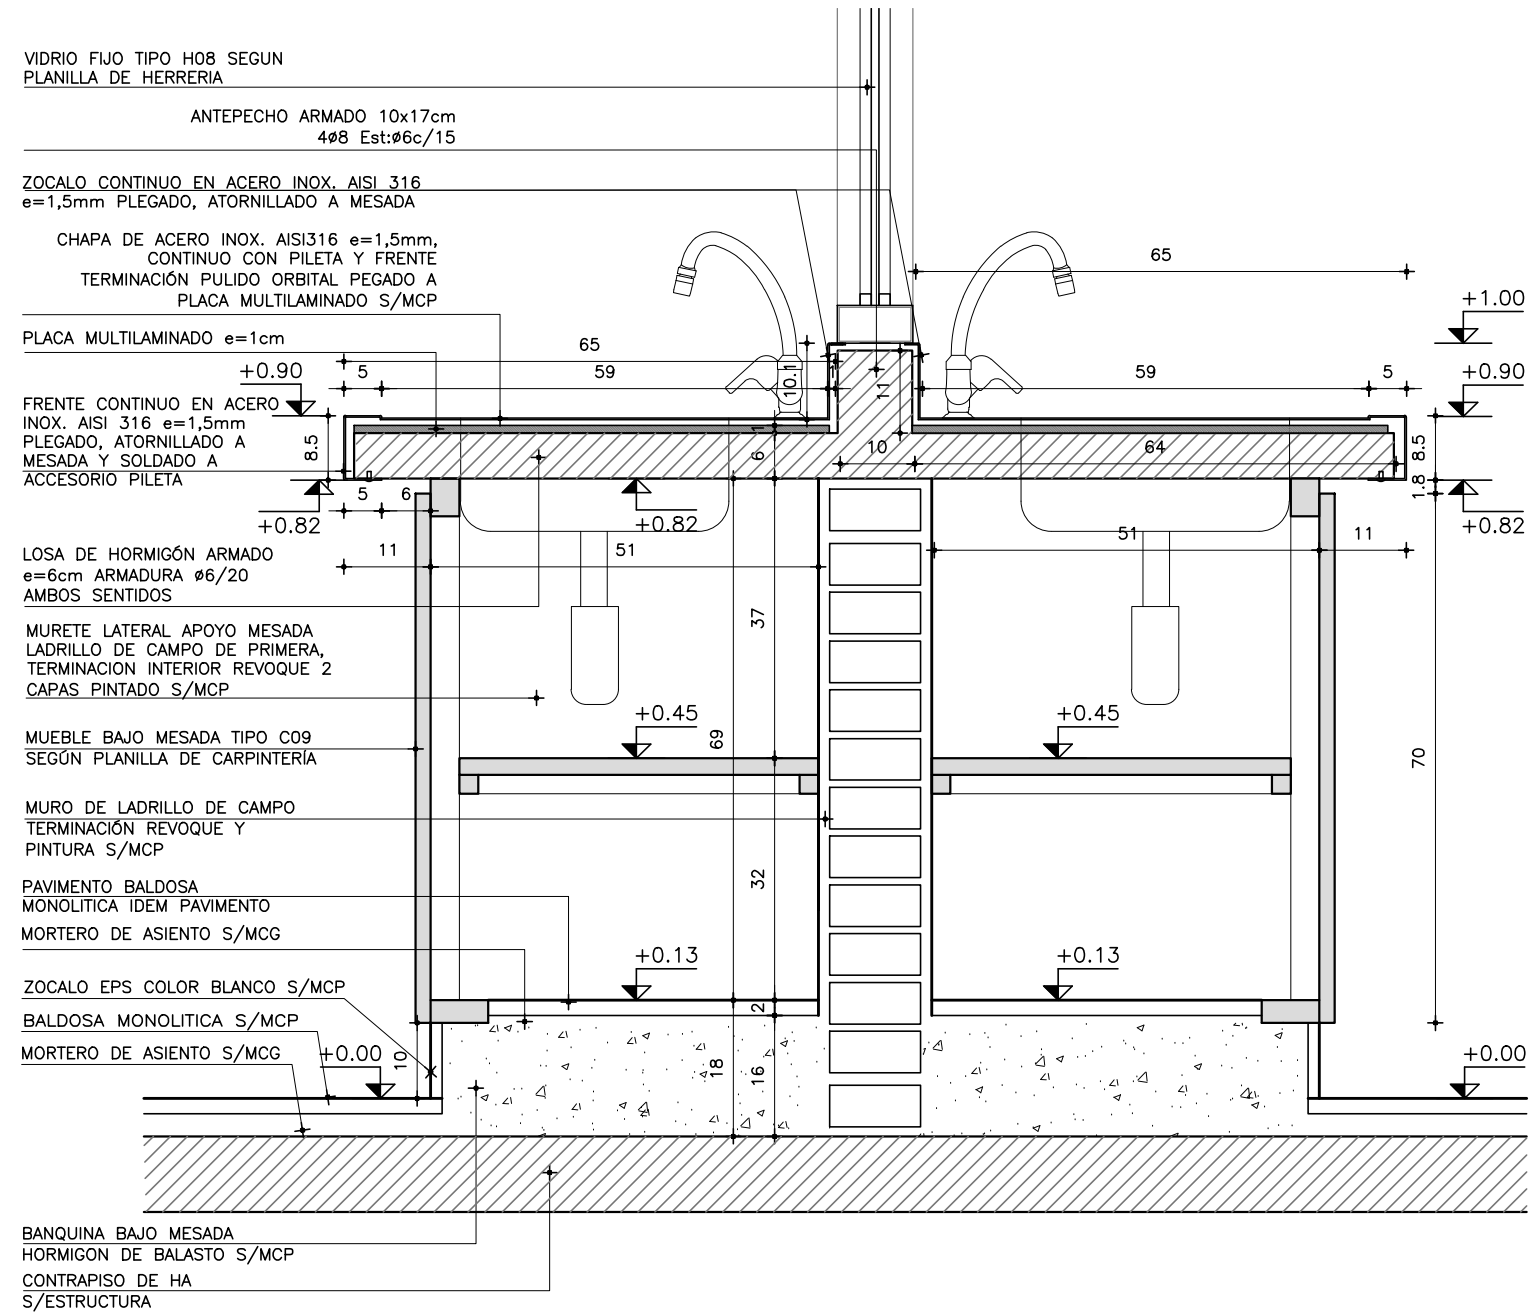


DETALLE 2 CORTE MESADA POR PORCELANATO
ESC. 1:10

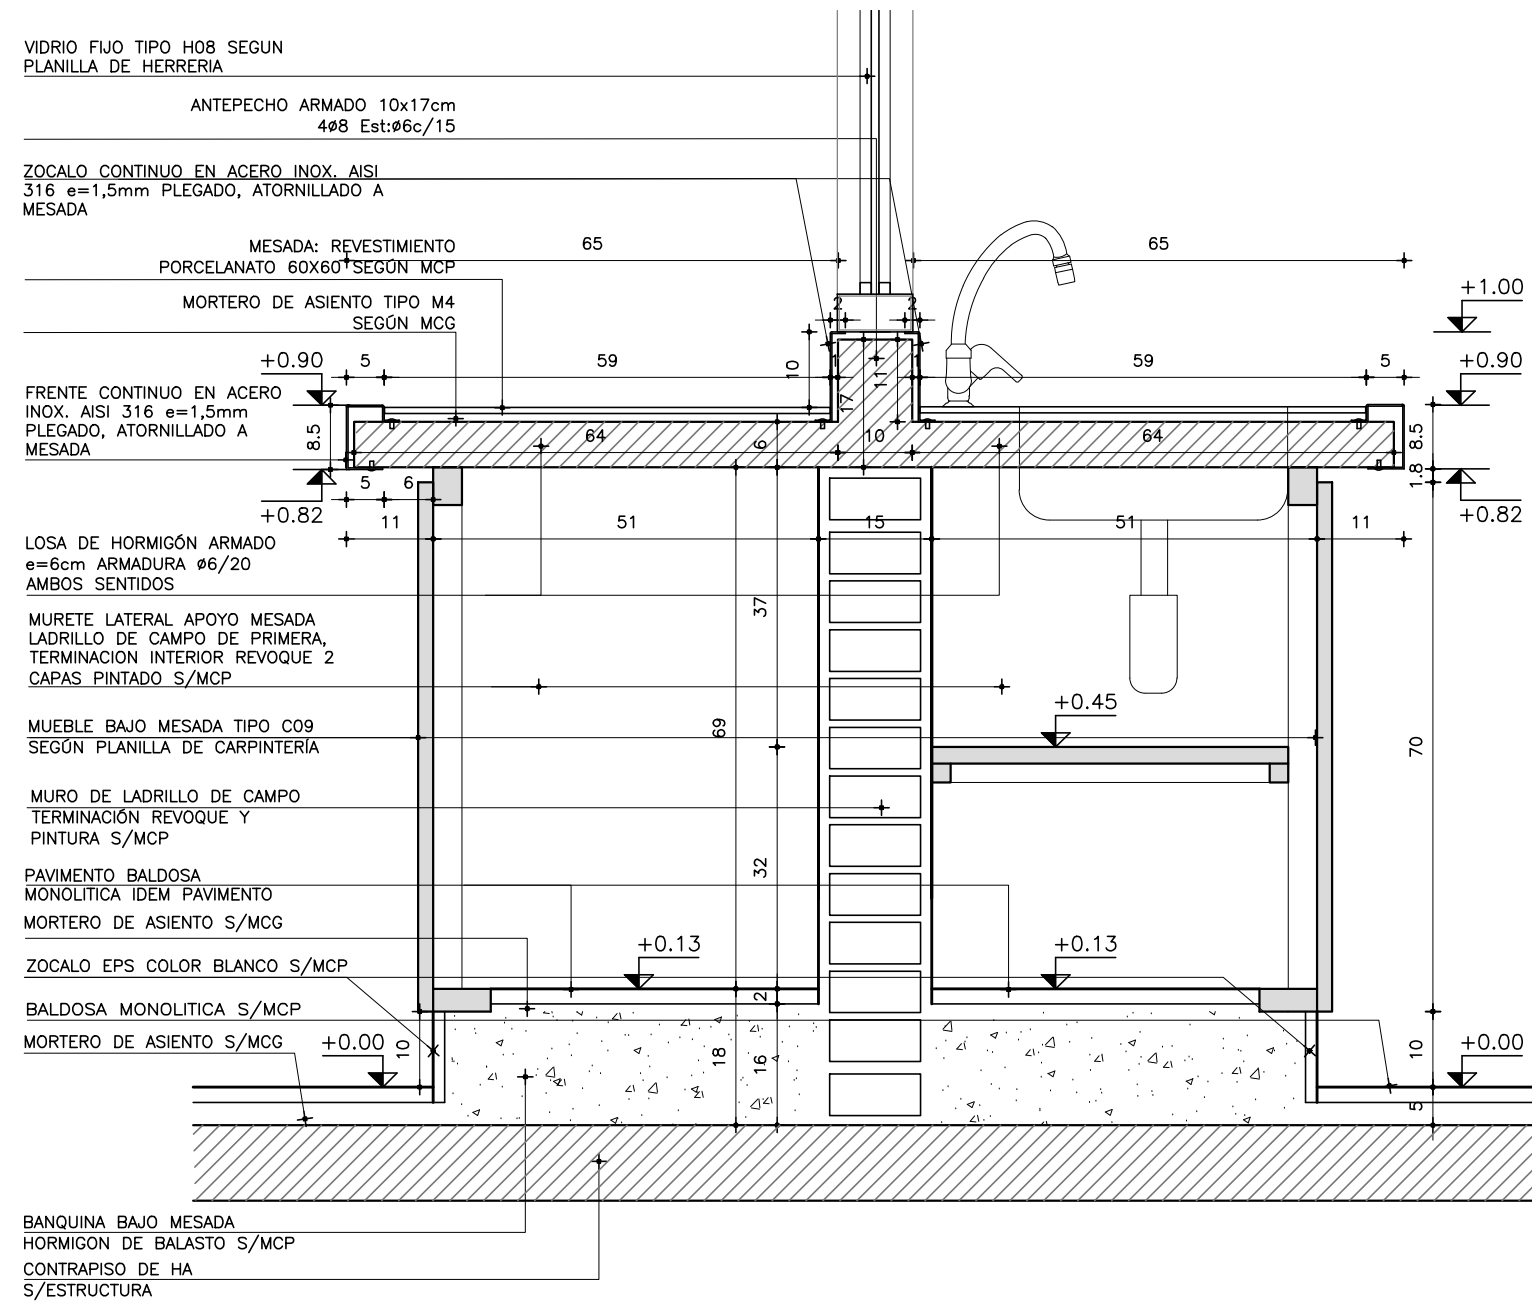

PLANTA
ESC. 1:25

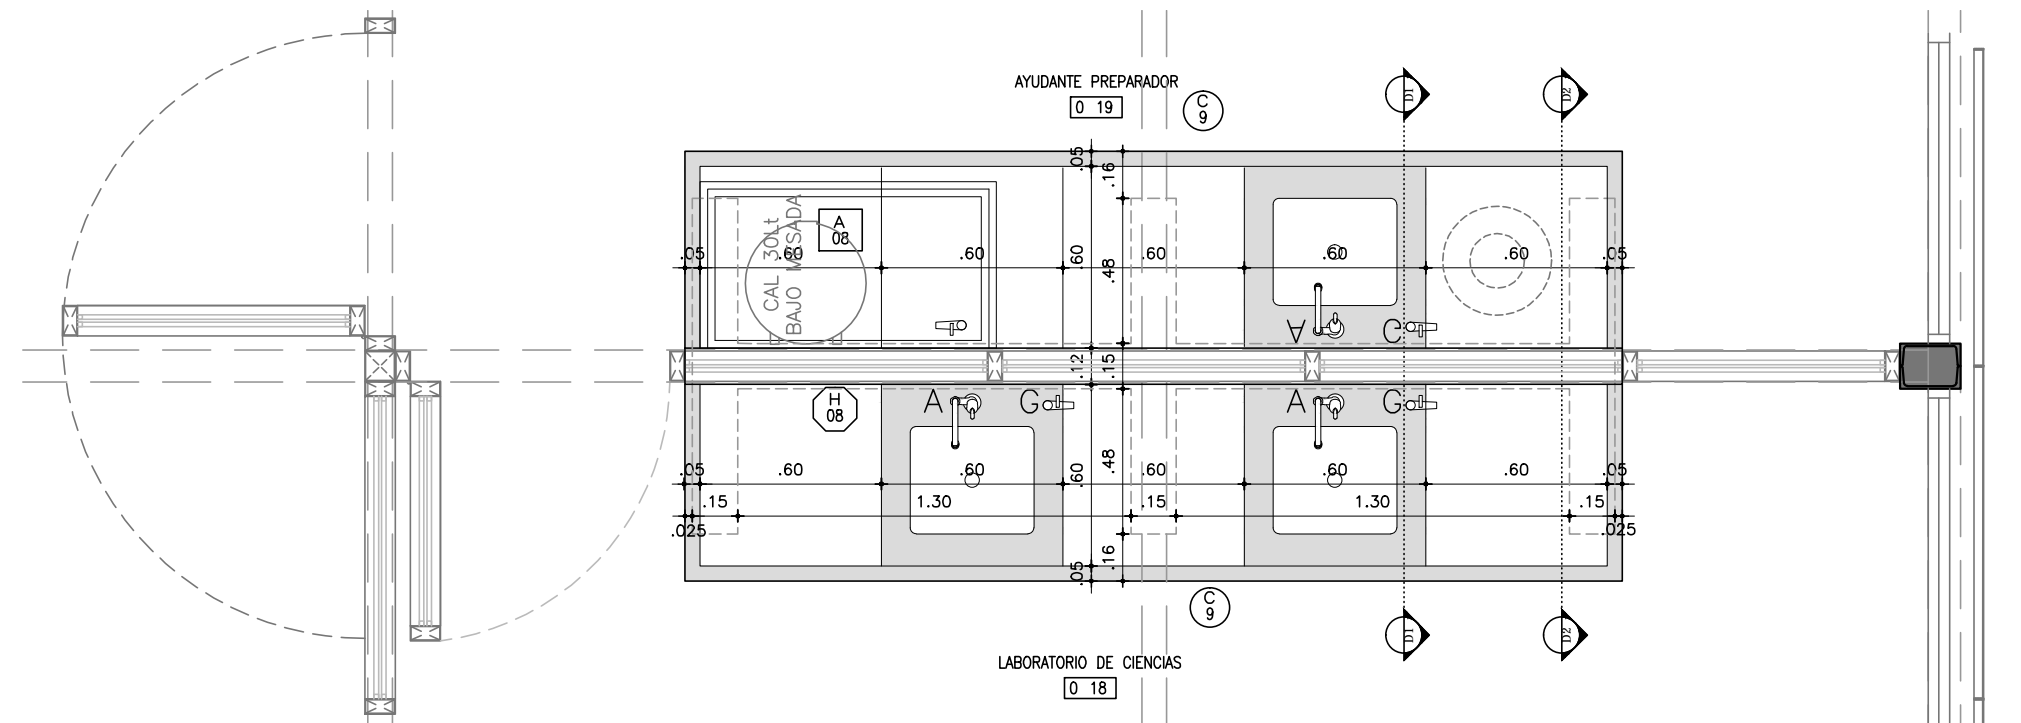

DETALLE DE PILETAS ACERO INOXIDABLE
ESC. 1:10

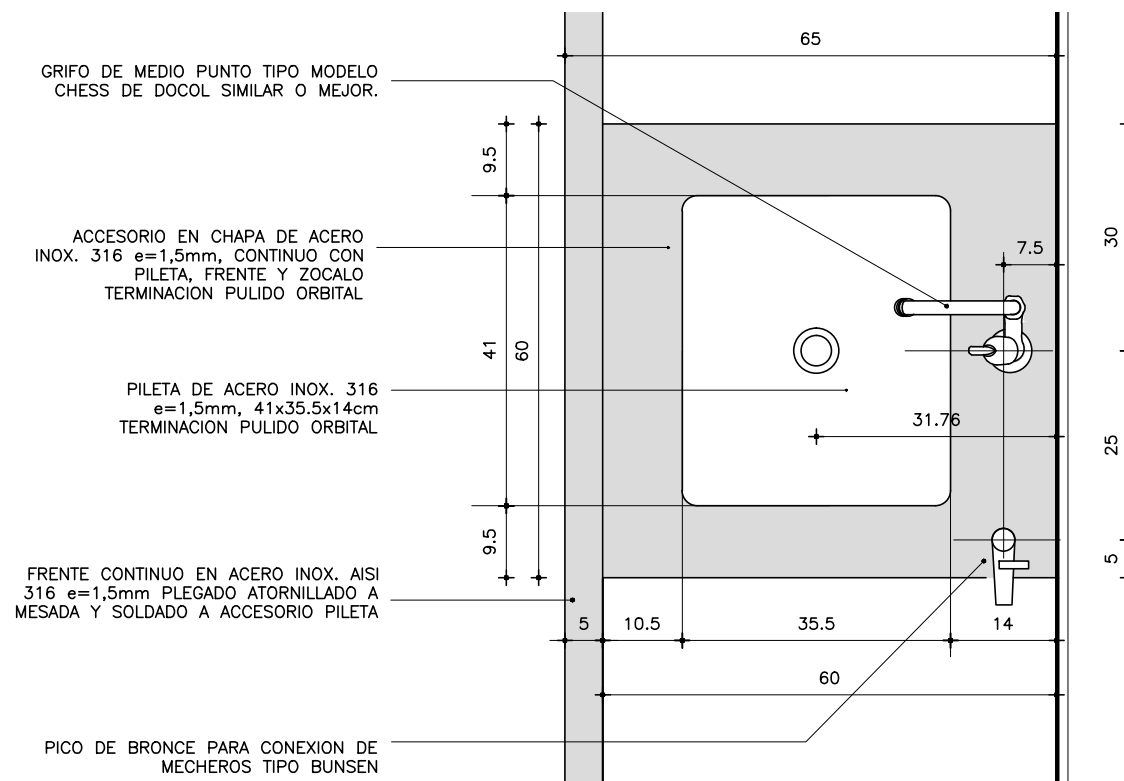

ACCESORIOS Y GRIFERÍA

LOCAL 018 LABORATORIO DE CIENCIAS

- PILETAS DE ACERO INOXIDABLE AISI 316 35,5x41cm Y 14cm DE PROFUNDIDAD.
- GRIFO DE MEDIO PUNTO DE MESADA. TIPO MODELO CHESS DE DOCOL Cód.: 00739806, SIMILAR O MEJOR.
- TAPAS DE BOCAS DE DESAGUE Y REJILLAS DE PISO EN BRONCE CROMADO.
- PICOS DE BRONCE PARA CONEXIÓN DE MECHEOS TIPO BUNSEN.
- SIFONES BOTELLA INSPECCIONABLES DE BRONCE CROMADO TIPO LACHS SIMILAR O MEJOR.

LOCAL 019 AYUDANTE PREPARADOR

- PILETA DE ACERO INOXIDABLE AISI 316 35.5x41cm Y 14cm DE PROFUNDIDAD.
- MEZCLADORA MONOCOMANDO PARA MESADA CON PICO MÓVIL Y RODIADOR MANUAL
- EXTRABLE TIPO MODELO VACUE VFV C6d.0412.01/93, SIMILAR O MEJOR.
- TAPAS DE BOCAS DE DESAGUE Y REJILLAS DE PISO EN BRONCE CROMADO.
- TERMOTANQUE CAPACIDAD 30 LITROS A UBICAR BAJO MESADA
- PICOS DE BRONCE PARA CONEXIÓN DE MECHEROS TIPO BUNSEN.
- SIFONES BOTELLA INSPECCIONABLES DE BRONCE CROMADO TIPO LACHS SIMILAR O MEJOR.

MODIFICACIONES

FECHA	MOTIVO	AUTORIZA

OBRA	LICEO DE CURTINA	FECHA
J.A. LAVALLEJA ESQ. H. GUTIERREZ RUIZ - MONTEVIDEO		ESCALA LÁMINA
PLANO	LÁMINAS DE ALBAÑILERÍA	LÁMINA
	DETALLES	L16A11
	DETALLE MESADA LABORATORIO—AYUDANTE PREPARADOR	

PRÉSTAMO BID 5337 / OC - UR	 UNIDAD DE INFRAESTRUCTURA	SECTOR DISEÑO
ANEP - CODICEN		