

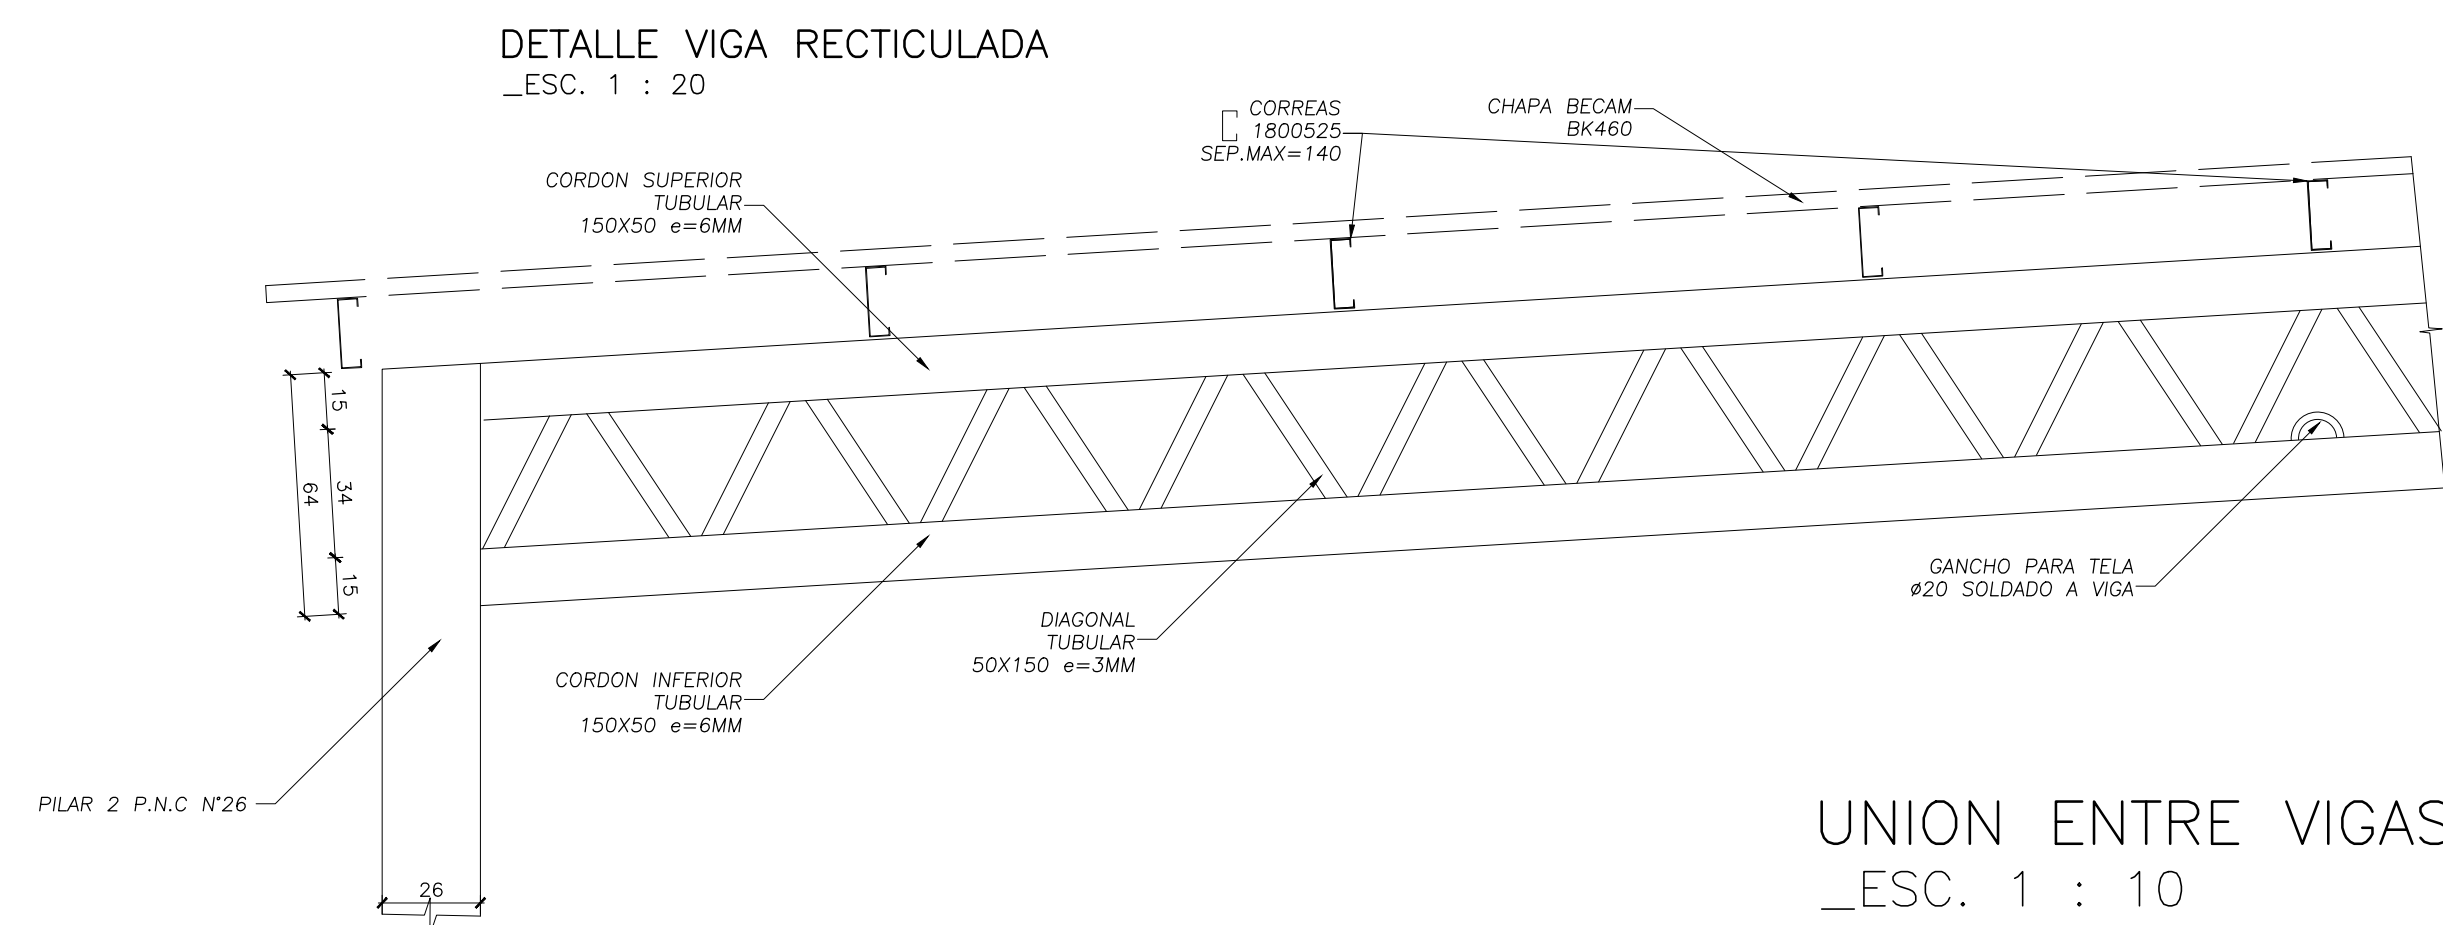


SOBRE PLANTA ALTA CANCHA  
ESC 1/100

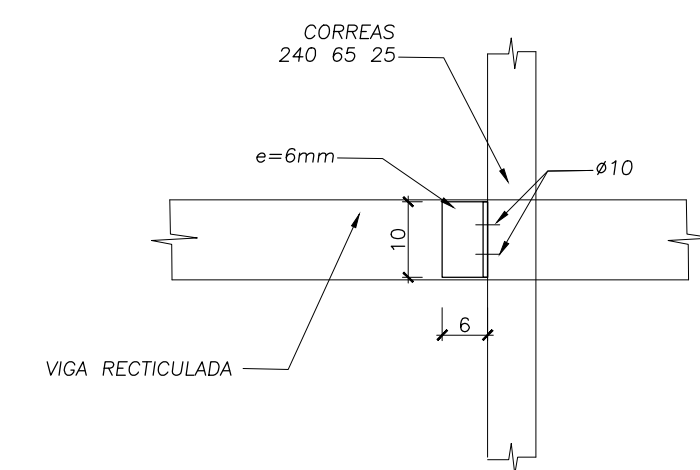


UNION ENTRE VIGAS Y CORREAS DE TECHO  
\_ESC. 1 : 10

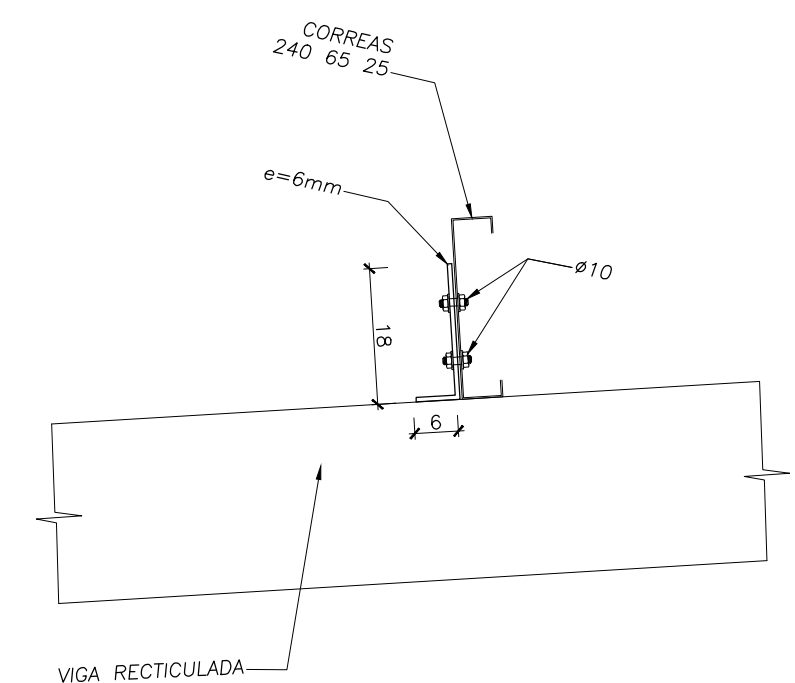


DETALLE PLACA DE APOYO 2 P.N.C N°26

\_ESC. 1 :10  
NOTA:D11-D12 Y SIMILARES

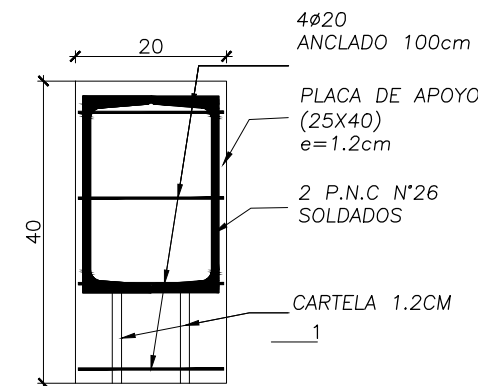


CORTE 1-1  
\_ESC. 1 : 10

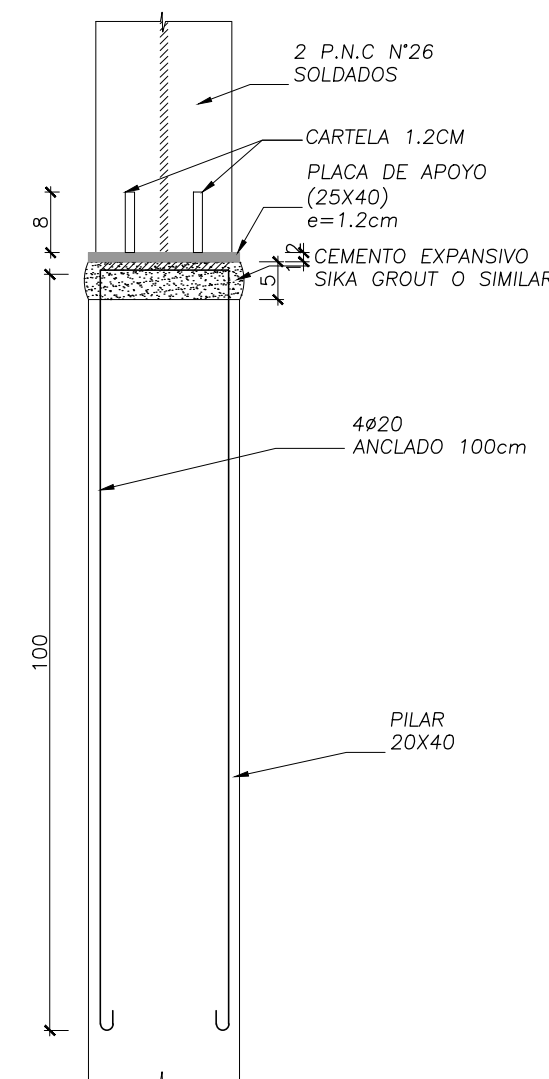

DETALLE PLACA DE APOYO 2 P.N.C N°26


\_ESC. 1 :10  
NOTA:B10<sub>2</sub> Y SIMILARES  
CORTE 1-1 ES SIMILAR

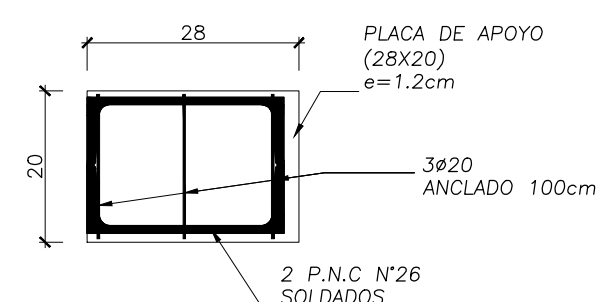

## ENCUENTRO PILAR y VIGA METALICA


\_ESC. 1 : 10  
NOTA:EJ A11 Y SIMILARES

CORTE 1-1

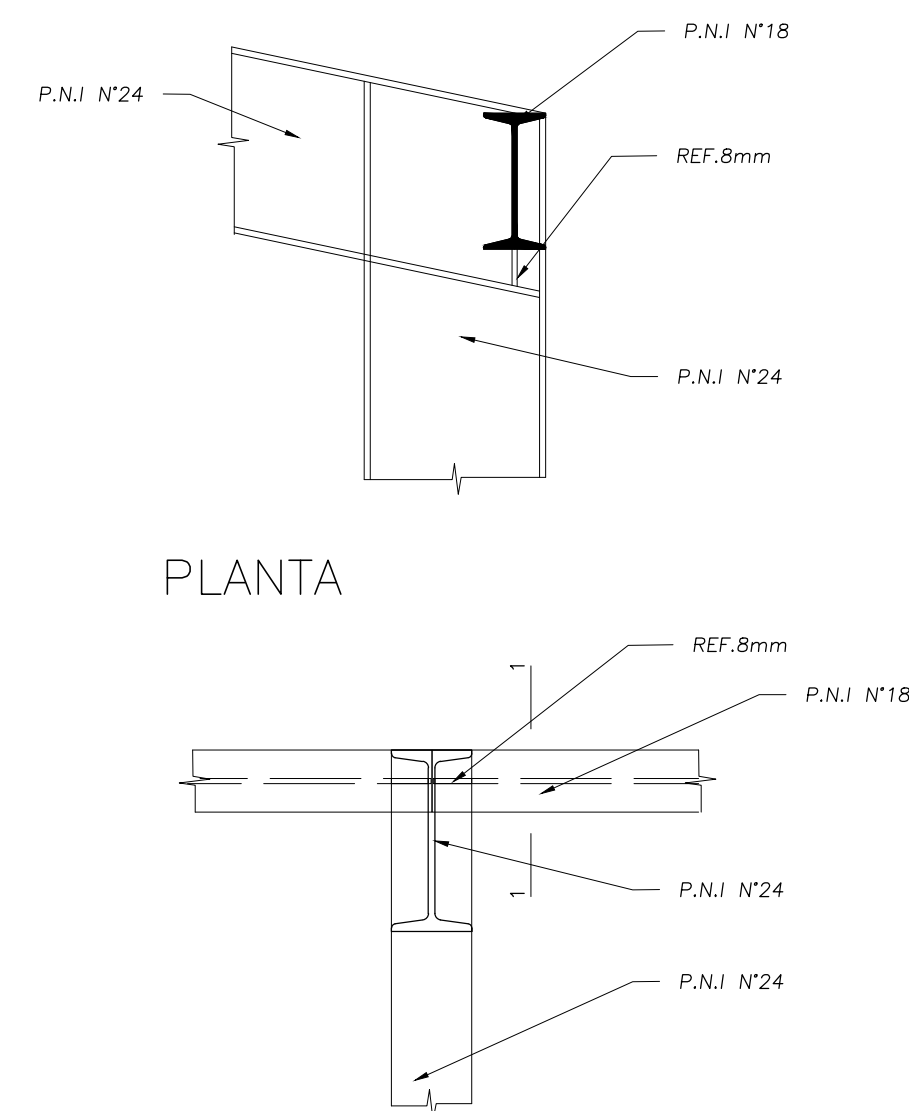

DETALLE PLACA DE APOYO P.N.I N°24


\_ESC. 1 :10  
NOTA:B13 Y SIMILARES  
CORTE 1-1 ES SIMILAR

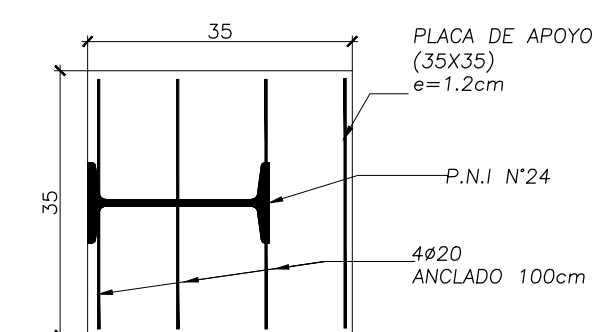


## ENCUENTRO PILAR y VIGA METALICA

\_ESC. 1 : 10  
NOTA:EJ B13 Y SIMILARES

ALZADO

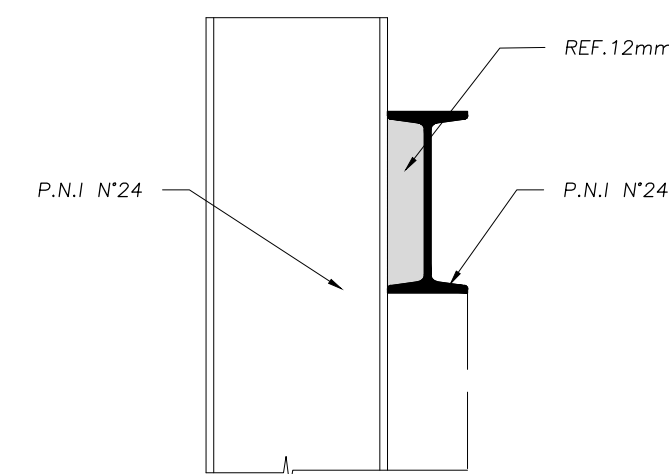

PLANTA

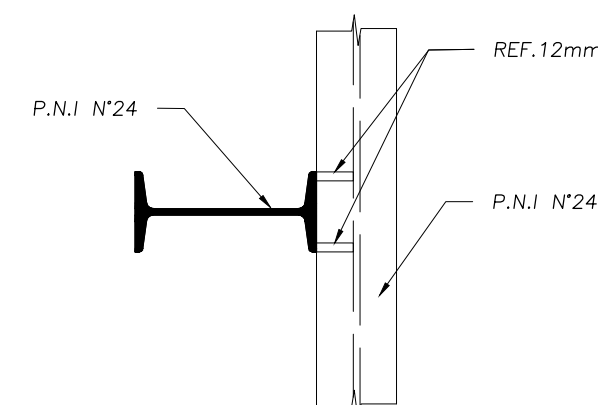

**NOTA:**

EN ESTA ETAPA NO SE CONSTRUYE EL NIVEL 200  
PERO SE EJECUTARÁN LOS DETALLES INDICADOS  
QUE HACEN VIABLE LA CONSTRUCCION A FUTURO.

**MAGNONE-POLLIO**  
 **Ingenieros Civiles**  
**e s t r u c t u r a s**

\* Ing. Mario Magnone \* Ing. Ricardo Magnone

Durazno 2004 esq. Blanes c.p.11200  
 Montevideo Uruguay  
 web: [www.magneonepollio.com](http://www.magneonepollio.com)


E-Mail:  
[magneonepollio@net.com.uy](mailto:magneonepollio@net.com.uy)  
 tdx/lax: 2410 56 77 - 2410 56 80

MODIFICACIONES		
FECHA	MOTIVO	AUTORIZA

OBRA	LICEO CURTINA	FECHA	2021
	OBRA NUEVA	ESCALA	1:100
PLANO	ESTRUCTURA	LAMINA	L22E3
	NIVEL 200 — CUBIERTA CANCHA		
	DETALLES		

PRÉSTAMO BID 5337 / OC - UR  ANEP - CODICEN	
------------------------------------------------------	---------------------------------------------------------------------------------------

## MATERIALES

\* HORMIGON ARMADO  
HORMIGON  $f_{ck} = 250 \text{ k/cm}^2$   
ACERO  $f_{yk} = 5000 \text{ K/cm}^2$   
(INCLUIDO TODOS LOS Ø6)

\* ESTRUCTURA METALICA  
ACERO  $\sigma_{fluencia}=2400\text{k/cm}^2$

## RECUBRIMIENTOS GENERALES

- \* PILARES : 2cm AL ESTRIBO
- \* LOSAS : 1.5cm
- \* VIGAS : 1.5cm AL ESTRIBO

\* ZAPATAS EN CONTACTO CON TERRENO  
: 3cm AL ESTRIBO

\* CABEZALES DE PILOTES : 5 cm AL ESTRIBO