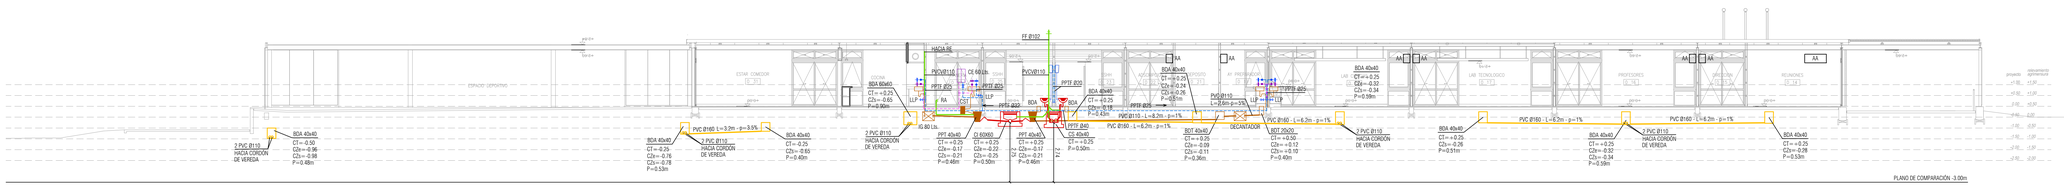

CORTE X1 - ETAPA 1
ESC. 1.100

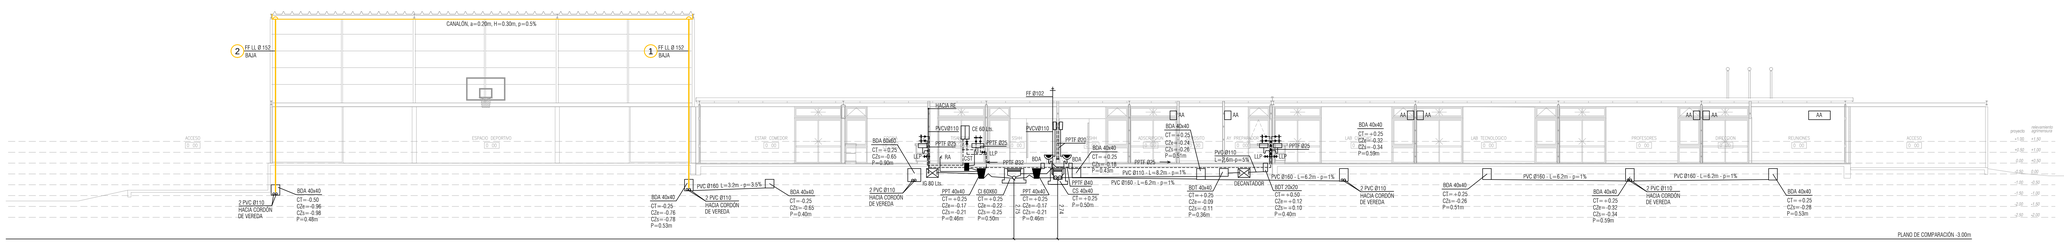

CORTE X1 - ETAPA 2
ESC. 1.100

LA ETAPA 2 NO SE EJECUTARÁ EN ESTE PROCEDIMIENTO LICITATORIO

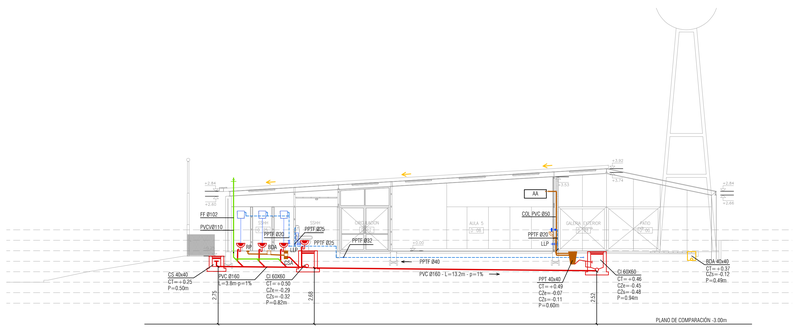

CORTE Y4 - ETAPA 1
ESC. 1.100

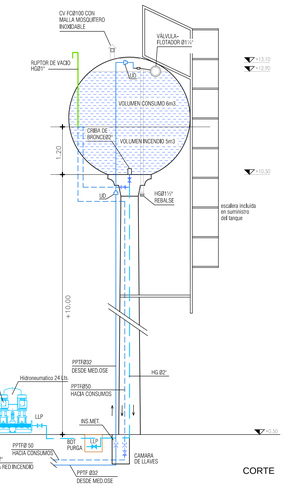

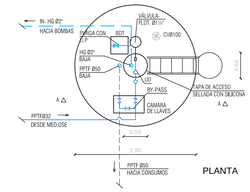

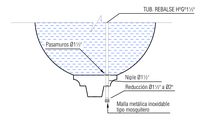

DETALLE REBALSE

DETALLE TANQUE DE AGUA
ESC. 1.50

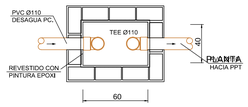

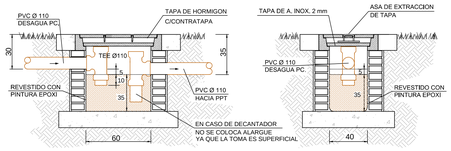

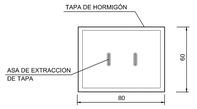

IG / DECANTADOR 80Lts.
ESC. 1.20

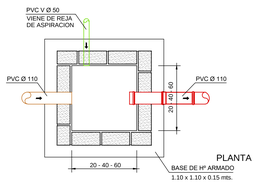

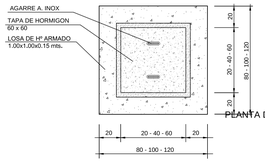

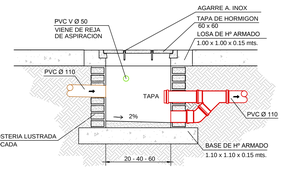

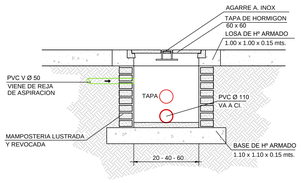

PPT TIPO
ESC. 1.20

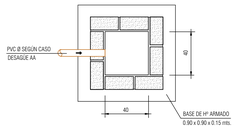

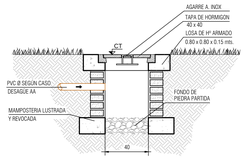

BDT FILTRANTE
ESC. 1.20

ASESOR ING. CARLOS RODA

ESTUDIO PITTAMIGLIO
INGENIERIA HIDRAULICA Y AMBIENTAL
BULEVAR ARTIGAS 1035 Tel./Fax.: (598) 2709-5099
E-mail:estudio@pittamiglio.com.uy Web:www.pittamiglio.com.uy
MONTEVIDEO - URUGUAY

MODIFICACIONES		
FECHA	MOTIVO	AUTORIZA

OBRA: LICEO EN CURTINA, TACUAREMBÓ CALLE JUAN ANTONIO LAVALLEJA Y CALLE HECTOR GUTIERREZ RUIZ	FECHA: 03-2025 ESCALA: 1:100-1:50-1:20
PLANO: SANITARIA CORTES DETALLES	LAMINA: L30S03

PRÉSTAMO BID 5337 / OC - UR
ANEP - CODICEN
UNIDAD DE INFRAESTRUCTURA
SECTOR DISEÑO

LICENCIA AUTOCAD 2010 Nº382-53274291