PERFIL - IMPULSIÓN Ø75
DESDE PROG. 0+000 HASTA PROG. +326
ESCALA HORIZONTAL: 1:500 - ESCALA VERTICAL: 1:50

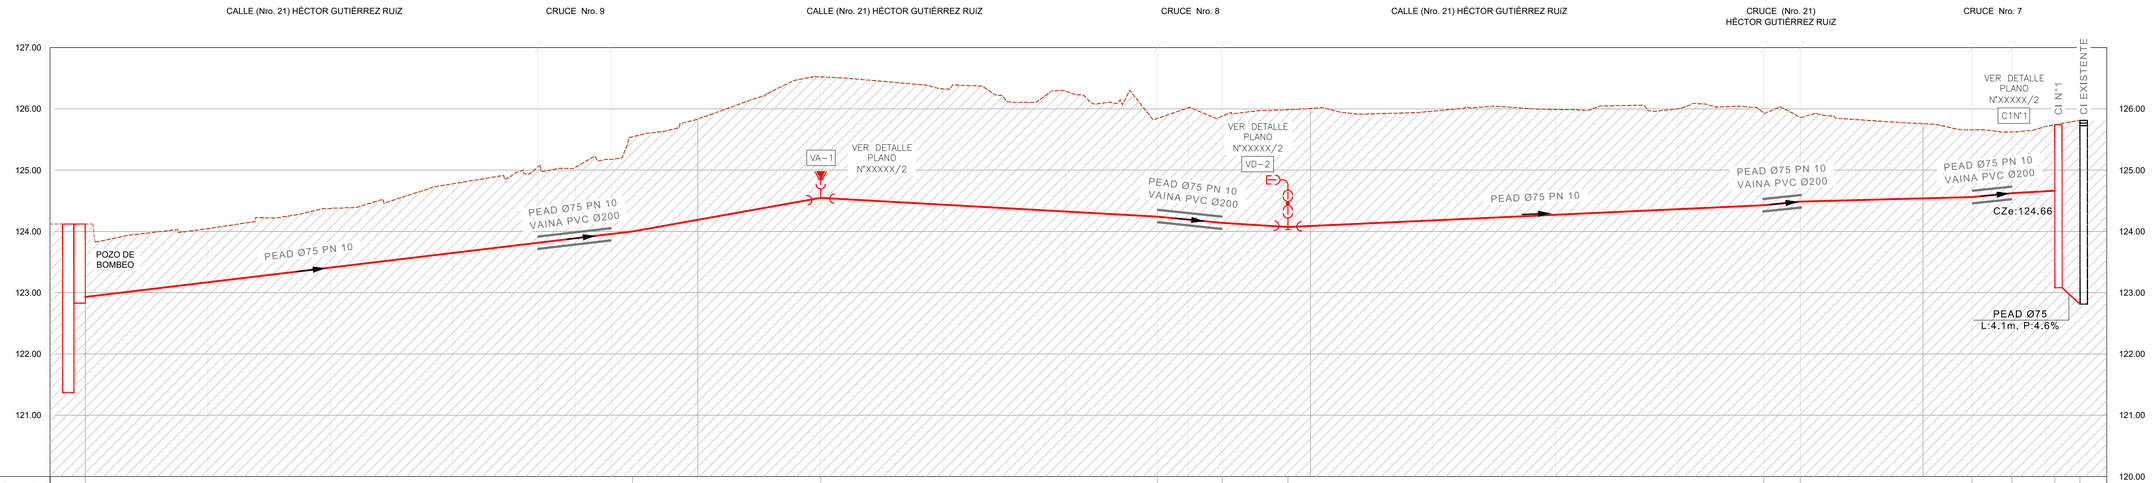

DISTANCIA PARCIAL (m)		89.4		30.7		54.9		10.6	10.7		77.7		6.0	28.0		6.5	7.0	4.1	
PROGRESIVA (m)	0		89		120		175	186	196			274	280		308	315	322	326	
COTA DE TERRENO (m)	124.12		125.54		126.52		125.84	125.88	125.99			125.93	125.86		125.66	125.62	125.74	125.81	
COTA DE ZAMPEADO (m)	122.93		124.00		124.55		124.24	124.14	124.07			124.43	124.49		124.56	124.62	124.66 123.08	122.89 122.81	
PROFUNDIDAD (m)	1.19		1.54		1.97		1.60	1.74	1.91			1.51	1.37		1.10	1.00	1.08	3.00	
PENDIENTE IMPULSIÓN		1.2%		1.8%		-0.6%		-1.0%	-0.6%		0.5%		1.0%	0.3%		1.0%	0.6%	4.6%	

PLANTA GENERAL - INTERFERENCIAS
DESDE PROG. 0+000 HASTA PROG. 0+326
ESCALA: 1:500

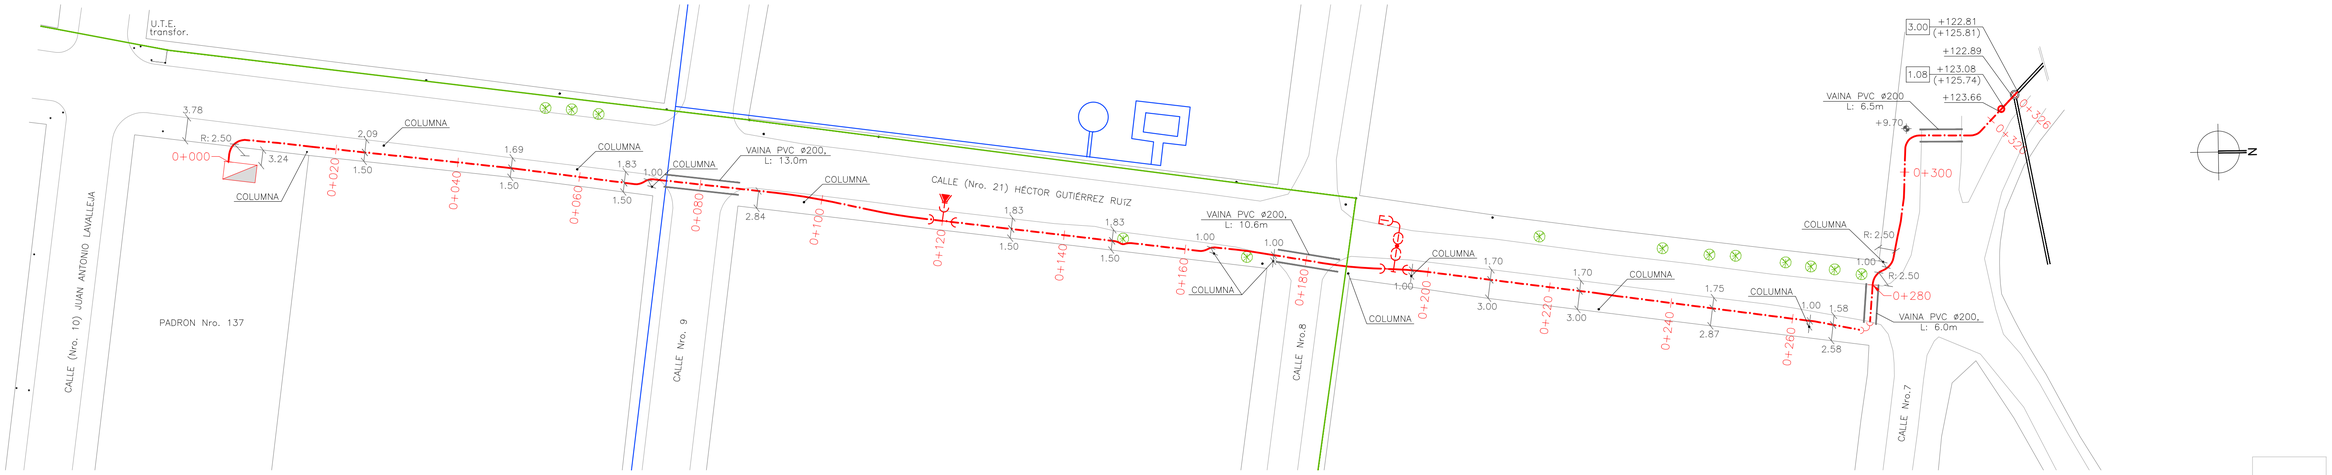

Ing. SANTIAGO PEREIRA

PLANO DE UBICACIÓN - ESCALA 1.5000

REFERENCIAS

SIMBOLO	DENOMINACIÓN	SIMBOLO	DENOMINACIÓN
	COLECTOR DE SANEAMIENTO EXISTENTE		REGISTRO DE SANEAMIENTO PROYECTADO
	COLECTOR DE SANEAMIENTO PROYECTADO		CÁMARA EXISTENTE
	IMPULSIÓN DE SANEAMIENTO PROYECTADO		POZO DE BOMBEO
	TUBERÍA PROYECTADA CON VAINA DE CRUCE - CRUCE POR TUNELEO		CODO 90°
	RELEVAMIENTO TERRENO EXISTENTE		VÁLVULA DE AIRE
	REGISTRO DE SANEAMIENTO PROYECTADO		
	CÁMARA EXISTENTE		
	SENTIDO DE FLUJO		
	VÁLVULA DE DESCARGA		

0.00 — 00.00 — COTA DE ZAMPEADO (m)
(0.00) — PROFUNDIDAD DEL REGISTRO (m) / COTA DE TERRENO (m)
PVC Ø200 — MATERIAL DE TUBERÍA Y DIÁMETRO
L:1.00m P:1.00% — LARGO Y PENDIENTE

INTERFERENCIAS

SIMBOLO	DENOMINACIÓN
	OSE
	UTE
	VEGETACIÓN

NOTAS

-LAS INTERFERENCIAS INDICADAS TIENEN UNA UBICACIÓN TENTATIVA SUBTERRÁNEA. ÉSTAS SERÁN CATEADAS PREVIO AL INICIO DE LAS OBRAS.
-ANTES DEL COMIENZO DE LAS OBRAS SE DEBERÁ PONERSE EN CONTACTO CON LA JEFATURA TÉCNICA DEPARTAMENTAL DE TACUAREMBÓ, PARA IDENTIFICAR EN SITIO LA UBICACIÓN DE LAS REDES. CONTACTO POR OSE SUPERVISOR TÉCNICO DEPARTAMENTAL DE TACUAREMBÓ, SR. FABIÁN MALAQUÍN,CORREO INSTITUCIONAL: FMALAQUIN@ OSE.COM.UY, TEL: 4632 2761 INT. 109.
-LA TUBERÍA DE IMPULSIÓN ESTARÁ EMPLAZADA POR ACERA A DETERMINADA DISTANCIA DE LA LÍNEA DE PROPIEDAD SEGÚN LO INDICADO EN PLANTA.
-LAS UNIDADES ESTÁN EN METROS.
-LAS COTAS ESTÁN REFERIDAS AL CERO OFICIAL.

MODIFICACIONES

FECHA	MOTIVO	AUTORIZA

OBRA
LICEO EN CURTINA, TACUAREMBÓ
CALLE JUAN ANTONIO LAVALLEJA Y CALLE HECTOR GUTIERREZ RUIZ

FECHA 03-2022
ESCALA INDICADAS

PLANO PROYECTO DE SANEAMIENTO
IMPULSIÓN Y POZO DE BOMBEO
IMPULSIÓN-PERFIL-INTERFERENCIAS

LAMINA L33S06

PRÉSTAMO BID
5337 / OC - UR
ANEP - CODICEN

PAEMFE
UNIDAD DE INFRAESTRUCTURA
SECTOR DISEÑO