




ALZADO  
esc 1:25

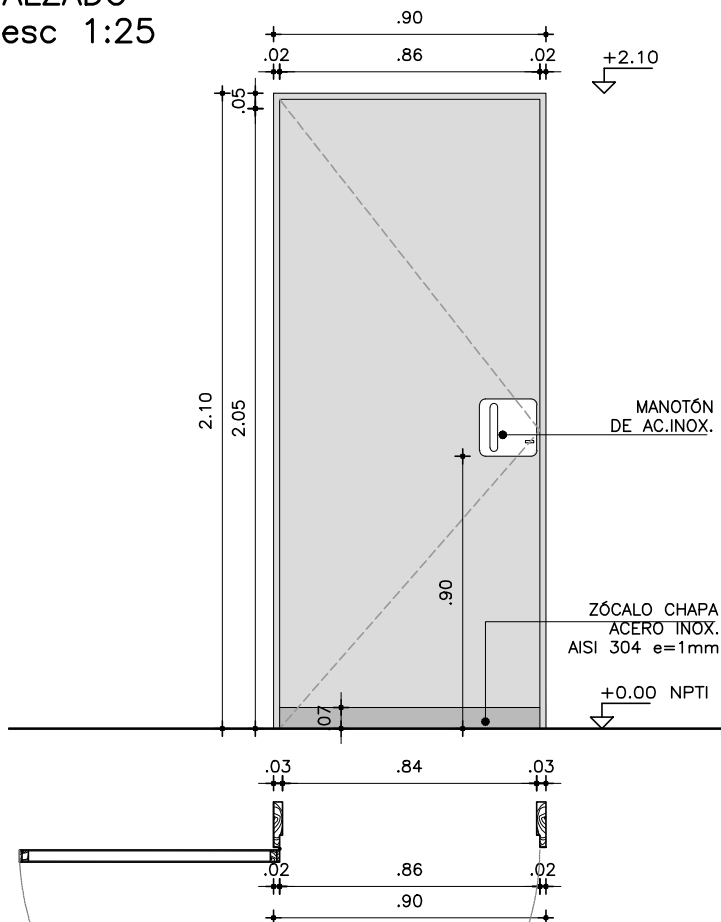

PLANTA  
esc 1:25

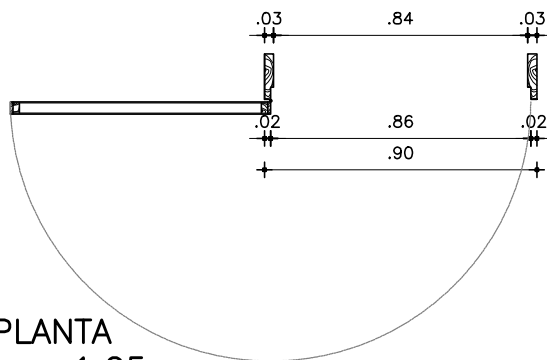


DEATLLE MARCO  
esc 1:5

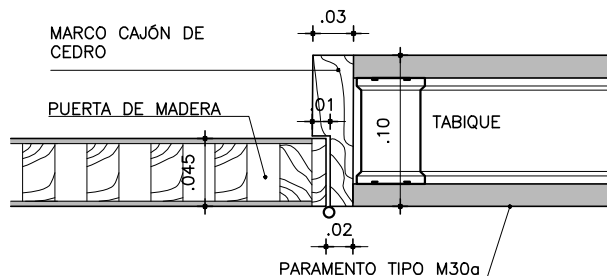

DETALLE ZOCALO  
sin escala

ZÓCALO DE CHAPA AC. INOX EN "U"  
AISI 304 e=1mm. PEGADA A ESTRUCTURA  
DE MADERA CON SELLADOR POLIURETÁNICO

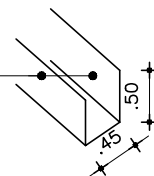

NOTA

- TODAS LAS MEDIDAS SE VERIFICARAN EN OBRA.
- LOS MARCOS SE AMURARAN SI SUS CORRESPONDIENTES HOJAS Y DEBERAN ENTREGARSE PROTEGIDOS CONTRA EVENTUALES MANCHAS PRODUCIDAS POR MORTERO DE CAL O CEMENTO.
- TODAS LAS ABERTURAS SE DIBUJAN VISTAS DESDE EL EXTERIOR

PUERTA BATIENTE

ESCALAS	1:25	DETALLES	-
---------	------	----------	---

TIPO	C01	CANTIDAD	3	IZQ.	2	UBICACIÓN	TABLEROS L020, CIRCULACION L028, COCINA L030
				DER.	1		

MARCO	TIPO	CAJÓN	MAT.	CEDRO	SECCION	3cmx10cm (ANCHO REAL DE MURO)
	CONTRAMARCO		MAT.			
	ANCLAJE	ATORNILLADO A ESTRUCTURA	PARAMENTOS DE YESO		TERM.	3 MANOS DE ESMALTE SINTETICO SATINADO COLOR S/MCP

HOJA	PUERTA	ESPEJOR	45mm	ESTRUCTURA	BASTIDOR PINO BRASIL 50%	TERM.	3 MAOS DE ESMALTE SINTETICO SATINADO COLOR S/MCP
		REVESTIMIENTO	PLACA DE MDF e=3mm				
		CUBRECANTO	CEDRO 4.5x1cm EN LOS 4 LADOS				
VIDRIO	TIPO					SECCION	

HERRAJES	MOVIMIENTO	CANTIDAD	4	TIPO	BISAGRAS 120 mm BRONCE CROMADO CON RULEMANES
	MANIOBRA	1 PAR			MANOTON DE ACERO INOXIDABLE TIPO MANIJON MODELO VALENCIA
	CIERRE	1			CERROJO DE SEGURIDAD CON LLAVE TIPO EUROPERFIL ENTRADA 70mm EJE DE LLAVE TESTEADA A MÁS DE 180.000 CICLOS TIPO SIMILAR O MEJOR A TESA SERIE 2UB1F + RETÉN DE RODILLO GIRATORIO.

PRÉSTAMO BID  
5337 / OC - UR

**PAEMIFE**  
UNIDAD DE INFRAESTRUCTURA  
SECTOR DISEÑO

ANEP - CODICEN

OBRA

LICEO CURTINA - TACUAREMBO

J. A. LAVALLEJA esq. H. GUTIERREZ RUIZ

FECHA

2021


ANEXO

B


HOJA

2

## ALZADO esc 1:25

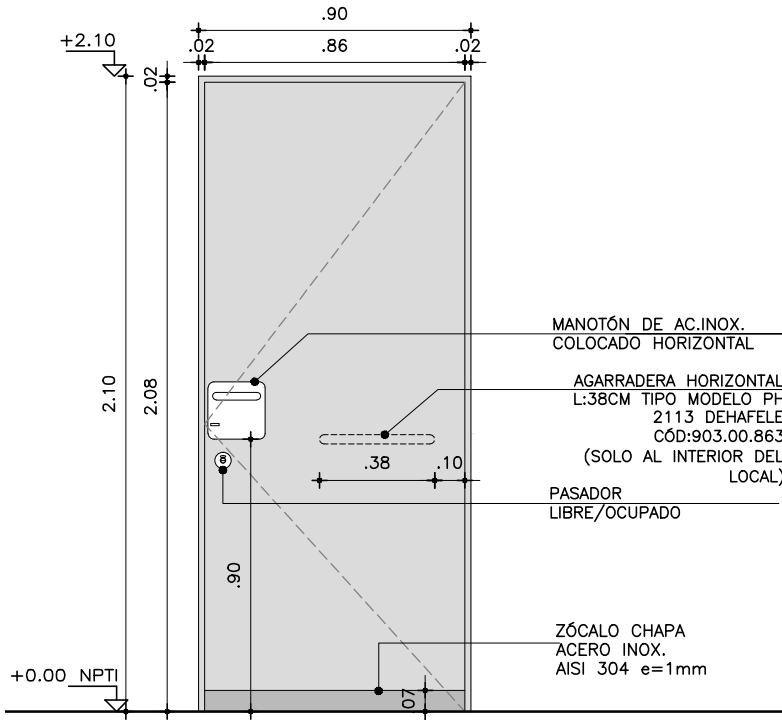


## DEATLLE MARCO esc 1:5

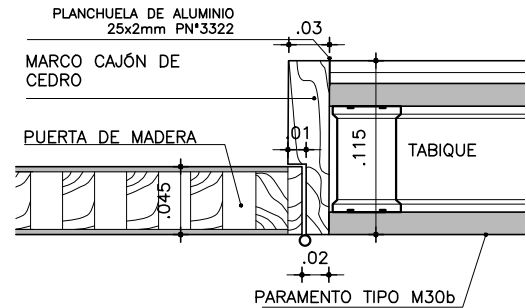


## DETALLE ZOCALO sin escala

ZÓCALO DE CHAPA AC. INOX EN "U"  
AISI 304 e=1mm. PEGADA A ESTRUCTURA  
DE MADERA CON SELLADOR POLIURETÁNICO

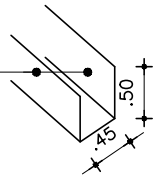

## PLANTA esc 1:25

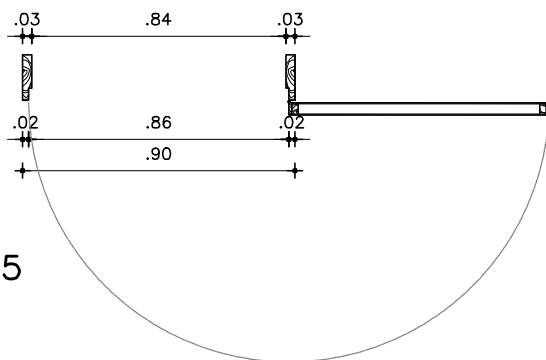

### NOTA

- TODAS LAS MEDIDAS SE VERIFICARAN EN OBRA.
- LOS MARCOS SE AMURARAN SI SUS CORRESPONDIENTES HOJAS Y DEBERAN ENTREGARSE PROTEGIDOS CONTRA EVENTUALES MANCHAS PRODUCIDAS POR MORTERO DE CAL O CEMENTO.
- TODAS LAS ABERTURAS SE DIBUJAN VISTAS DESDE EL EXTERIOR

## PUERTA BATIENTE

ESCALAS	1:25	DETALLES	-
---------	------	----------	---


TIPO	C02	CANTIDAD	1	IZQ.	DER.	1	UBICACIÓN
							BAÑO ACCESO UNIVERSAL L024

MARCO	TIPO	CAJÓN	MAT.	CEDRO	SECCION	3cmx115cm (ANCHO REAL DE MURO)
	CONTRAMARCO		MAT.			
	ANCLAJE	ATORNILLADO A ESTRUCTURA PARAMENTOS DE YESO			TERM.	3 MANOS DE ESMALTE SINTETICO SATINADO COLOR S/MCP


HOJA PUERTA	ESPESOR	45mm	ESTRUCTURA	BASTIDOR PINO BRASIL 50%	
	REVESTIMIENTO	PLACA DE MDF e=3mm		TERM.	3 MANOS DE ESMALTE SINTETICO SATINADO COLOR S/MCP
	CUBRECANTO	CEDRO 4.5x1cm EN LOS 4 LADOS			
VIDRIO	TIPO				SECCION

HERRAJES	MOVIMIENTO	4	TIPO	BISAGRA 120 mm BRONCE CROMADO CON RULEMANES
	MANIOBRA	1 PAR		MANOTON DE ACERO INOXIDABLE TIPO MANIJON MODELO VALENCIA
	CIERRE	1		AGARRADERA HORIZONTAL TIPO MODELO GEORG DE HAFELE CÔD:903.00.863 SOLO AL INTERIOR
		1		CERRADURA DE SEGURIDAD CON LLAVE TIPO EUROPERFIL, RETÉN DE RODILLO GIRATORIO. ENTRADA 70mm EJE DE LLAVE. TESTEADA A MÁS DE 180.000 CICLOS TIPO SIMILAR O MEJOR A TESA SERIE 2UBOF PASADOR GIRATORIO ac. inox. C/INDICADOR LIBRE/OCUPADO PARA DISCAPACITADOS TIPO COD. 902.54.120 DE HAFELE



## ALZADO esc 1:25

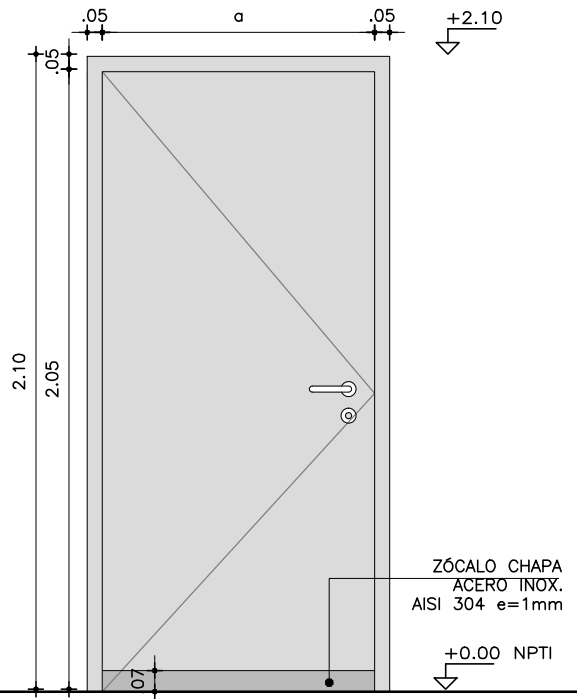

## PLANTA esc 1:25

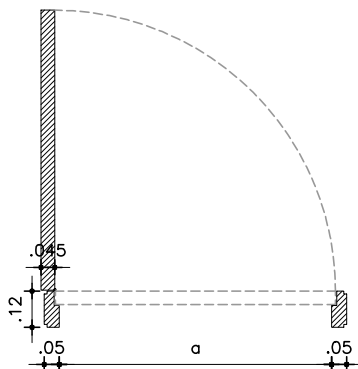


## DETALLE MARCO esc 1:5

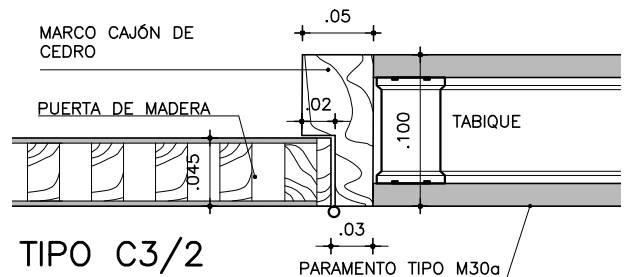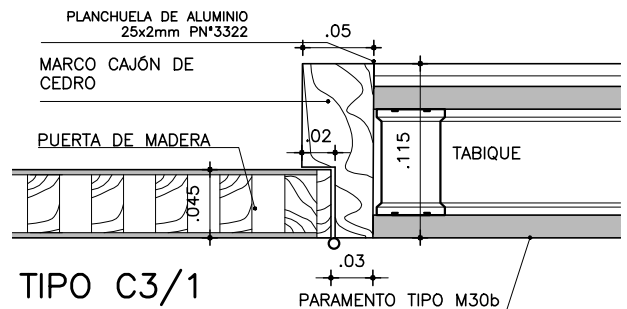

## DETALLE ZÓCALO sin escala

ZÓCALO DE CHAPA AC. INOX EN "U"  
AISI 304 e=1mm. PEGADA A ESTRUCTURA  
DE MADERA CON SELLADOR POLIURETÁNICO

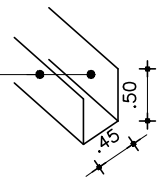

## NOTA

- TODAS LAS MEDIDAS SE VERIFICARAN EN OBRA.
- LOS MARCOS SE AMURARAN SI SUS CORRESPONDIENTES HOJAS Y DEBERAN ENTREGARSE PROTEGIDOS CONTRA EVENTUALES MANCHAS PRODUCIDAS POR MORTERO DE CAL O CEMENTO.
- TODAS LAS ABERTURAS SE DIBUJAN VISTAS DESDE EL EXTERIOR

## PUERTA BATIENTE

ESCALA 1/25



DETALLES HOJA

TIPO		CANTIDAD	a(cm)	IZQ.	DER.	UBICACIÓN
C3	C3/1	3	75	2	1	L026, L027 SSHH DOCENTES Y FUNCIONARIOS, L030 COCINA
	C3/2	2	90	1	1	L021 DEPOSITO, L029 TISANERIA – SALA AMAMANTAMIENTO

MARCO	TIPO	CAJÓN	MAT.	CEDRO	SECCION	5cmx10/115cm (ANCHO REAL DE MURO)
	CONTRAMARCO		MAT.			
	ANCLAJE	ATORNILLADO A ESTRUCTURA PARAMENTOS DE YESO			TERM.	3 MANOS DE ESMALTE SINTETICO SATINADO COLOR BLANCO S/MCP

HOJA	PUERTA	ESPESOR	45mm	ESTRUCTURA	BASTIDOR PINO BRASIL 50%	
		REVESTIMIENTO	PLACA DE MDF e=3mm REVESTIDA	TERM.	LAMINADO PLÁSTICO DECORATIVO MATE 0.8mm COLOR BLANCO	
		CUBRECANTO	CEDRO 4.5x1cm EN LOS 4 LADOS	TERM.	3 MANOS DE ESMALTE SINTETICO SATINADO COLOR BLANCO S/MCP	

HERRAJES	MOVIMIENTO	4	TIPO	BISAGRA 120 mm BRONCE CROMADO CON RULEMANES
	MANIOBRA	2		MANIJA TIPO HAFELE MODELO MELISSA
	CIERRE	1		EN L026 Y L027 PASADOR GIRATORIO AC. INOX. C/INDICADOR LIBRE/OCUPADO TIPO COD. 903.53.740 DE HAFELE
		1		EN L021, L029 Y L030 CERRADURA DE SEGURIDAD CON LLAVE TIPO EUROPERFIL, RETEN DE RODILLO GIRATORIO. ENTRADA 70mm EJE DE LLAVE. TESTEADA A MÁS DE 180.000 CICLOS TIPO SIMILAR O MEJOR A TESA SERIE 2UBOF

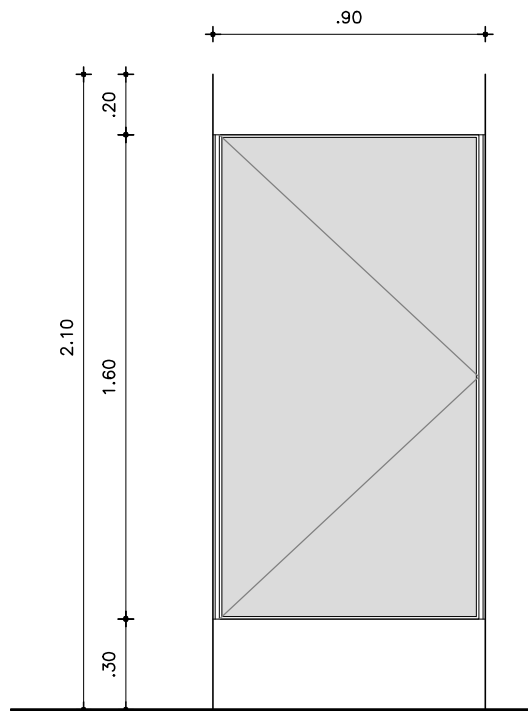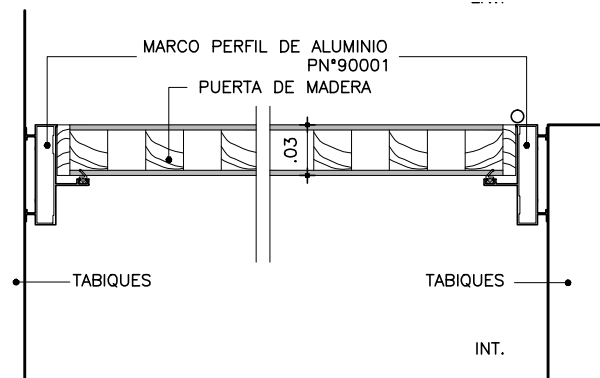DEATLLE MARCO  
esc 1:5

## NOTA

. TODAS LAS MEDIDAS SE VERIFICARAN EN OBRA.  
 . Todas las aberturas se dibujan vistas desde el exterior.  
 . Los marcos se amuraran sin su correspondientes hojas, y deberan entregarse protegidos contra eventuales manchas producidas por mortero de cal o cemento.

## PUERTA BATIENTE


ESCALA 1/25 - 1/5 DETALLES HOJA

TIPO	C04	CANTIDAD	6	IZQ.	3	DER.	3	UBICACIÓN	SSHH ESTUDIANTES: L023/L025
------	-----	----------	---	------	---	------	---	-----------	-----------------------------


MARCO GUIA	SI NO	MAT.	SECC.	TERM.
------------	----------	------	-------	-------

MARCO	TIPO	MAT. ALUMINIO TIPO PROBBA	SECCIÓN PERFIL N°90001
	CONTRAMARCO	MAT.	SECCIÓN
	ANCLAJE 6 TORNILLOS	COLOCACIÓN	TERM. ANODIZADO NATURAL 10 MICRAS MÍNIMO

HOJA	PUERTA	PLACA	ESPESOR 30mm		ESTRUCTURA BASTIDOR PINO ELLIOTIS 50%	
		TABLERO	REVESTIMIENTO PLACA DE MDF e=3mm REVESTIDA			TERM. LAMINADO PLÁSTICO DECORATIVO MATE 0.8mm COLOR BLANCO
			CUBRECANTO CEDRO EN LOS 4 LADOS			TERM. 3 MANOS DE ESMALTE SINTETICO SATINADO COLOR BLANCO S/MCP
			ESTRUCTURA		MAT.	SECCIÓN
			PAÑOS		MAT.	TERM.
		VENTANA	MACIZA	MATERIAL		
				SECCIÓN		
	ESTRUCTURA		MAT.	SECCIÓN		
	TRAVESAÑOS		MAT.	SECCIÓN		
	CONTACTO					
	CONTRAVIDRIO			SECCIÓN		
	TERMINACIÓN					
	VIDRIO		TIPO			SECCIÓN
	HERRAJES	MOVIMIENTO		3	TIPO	BISAGRAS DE ALUMINIO COD. AOZ 1801 (2 ALAS 85mm)
MANIOBRA		2	TIRADOR ACERO INOXIDABLE COLOR PLATA TIPO HAFELE CÓD 115.73.003 DE 138X36mm Ø10mm			
CIERRE		1	PASADOR GIRATORIO ac. inox. C/INDICADOR LIBRE/OCUPADO TIPO COD. 903.53.740 DE HAFELE			

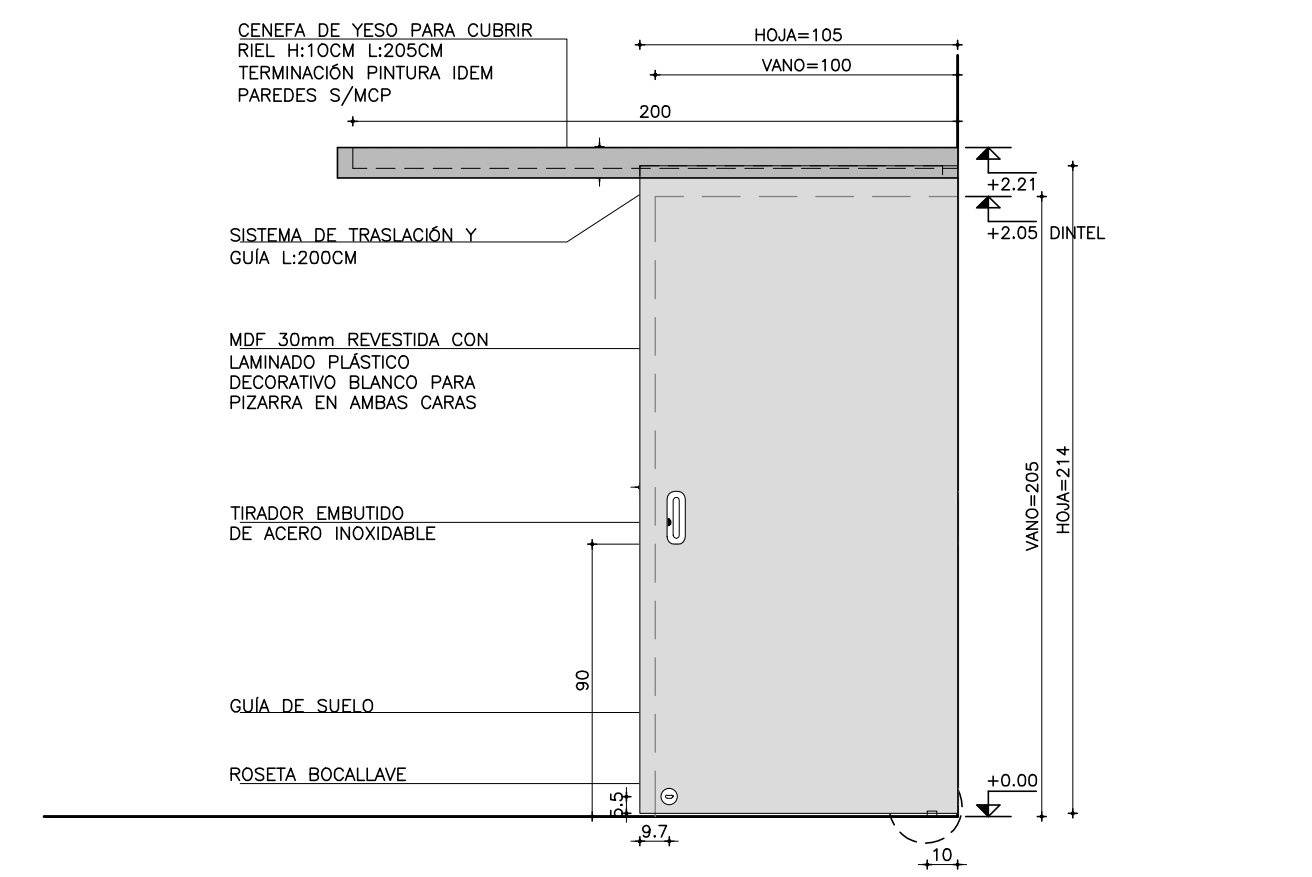

DETALLES DEL SISTEMA

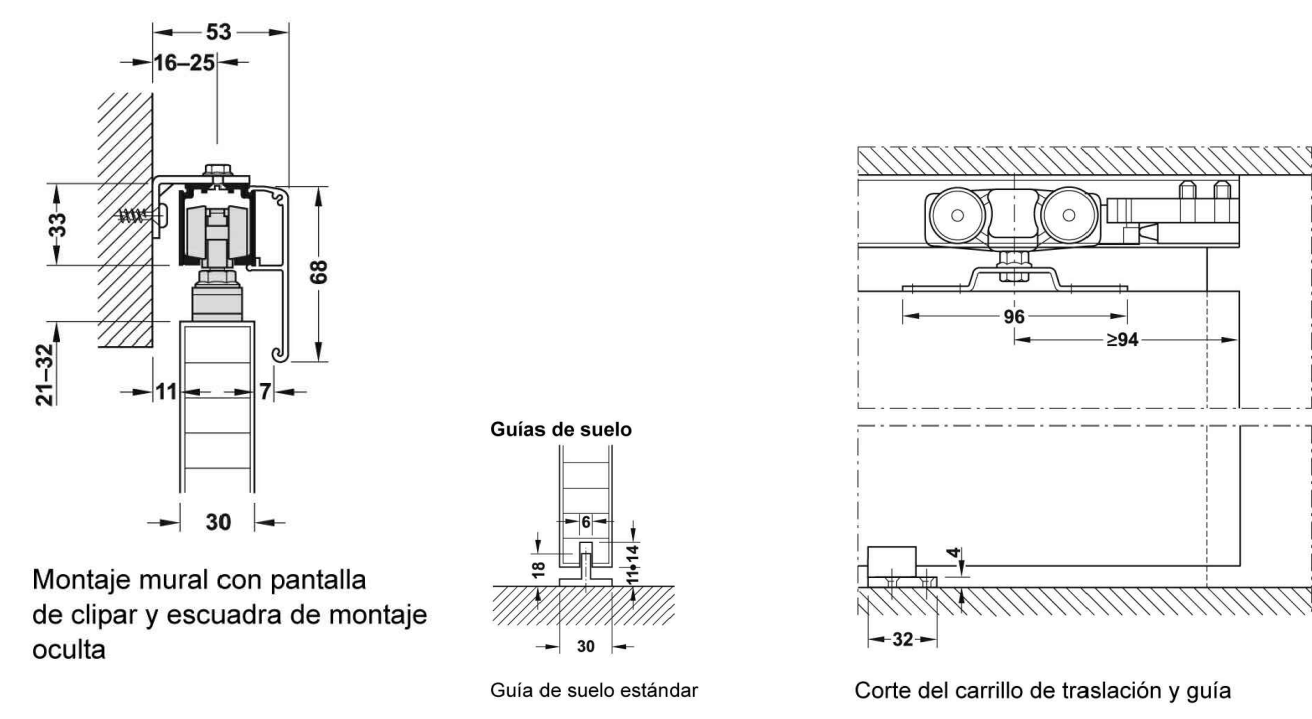

NOTA . TODAS LAS MEDIDAS SE VERIFICARAN EN OBRA.  
. Todas las aberturas se dibujan vistas desde el exterior.  
. Los marcos se amuraran sin su correspondientes hojas, y deberan entregarse protegidos contra eventuales manchas producidas por mortero de cal o cemento.



PUERTA CORREDIZA  
SISTEMA TIPO CLASSIC 80–P de HAFELE  
Para hoja hasta 80kg, sujeción atornillada por encima  
MONTAJE MURAL

TIPO	C05	CANTIDAD	1	IZQ.		UBICACION	014 REUNIONES Y 015 DIRECCION
				DER.			
MARCO GUIA	SI	NO		MAT.		SECC.	TERM.

MARCO	TIPO	MAT.	SECCION
	CONTRAMARCO	MAT.	SECCION
	ANCLAJE	COLOCACION	TERM.

HOJA	PUERTA	ESPESOR	30mm	ESTRUCTURA	PLACA DE MDF REVESTIDA
		REVESTIMIENTO	LAMINADO PLASTICO DECORATIVO TIPO CÁRMICA COLOR BLANCO PARA PIZARRA e=0,8mm		
		CUBRECANTO	ABS 2mm. IDEM PLACA		
	MACIZA	ESTRUCTURA		SECCION	
		PAÑO		TERM.	
		MATERIAL		SECCION	
	VENTANA			TERM.	
		ESTRUCTURA	MAT.	SECCION	
		TRAVESAÑOS	MAT.	SECCION	
		CONTACTO			
VIDRIO	TIPO				SECCION

HERRAJES	MOVIMIENTO	CANTIDAD	2	TIPO	TIPO CÓD. 9440.82.012 de HAFELE: MECANISMO DE TRASLACIÓN DE 4 RODILLOS.
			1		TORNILLO PORTANTE CON TUERCA. BRIDA PORTADORA PARA ATORNILLAR de ACERO GALVANIZADO
			1		TIPO CÓD. 940.42.031 de HAFELE: GUÍA DE SUELO
			1		TIPO CÓD. 940.42.041 de HAFELE: AMORTIGUADOR DE CARRIL CON RESORTE DE RETENCIÓN Y AMORTIGUADOR DE GOMA
	MANIOBRA	CANTIDAD	1		TIPO CÓD. 940.43.931 de HAFELE: CARRIL DE DESLIZAMIENTO L=3000MM
			8		TIPO CÓD. 940.42.061 de HAFELE: ESCUADRA DE MONTAJE CON TORNILLO Y TUERCA
	CIERRE	CANTIDAD	2		TIRADOR EMBUTIDO DE ACERO INOXIDABLE TIPO CÓD 152.51.003 DE HAFELE
					1 CERRADURA PARA EMBUTIR TIPO CÓD. 911.26.024 DE HAFELE CON BOCALLAVE 2 ROSETAS TIPO CÓD. 902.51.012 DE HAFELE

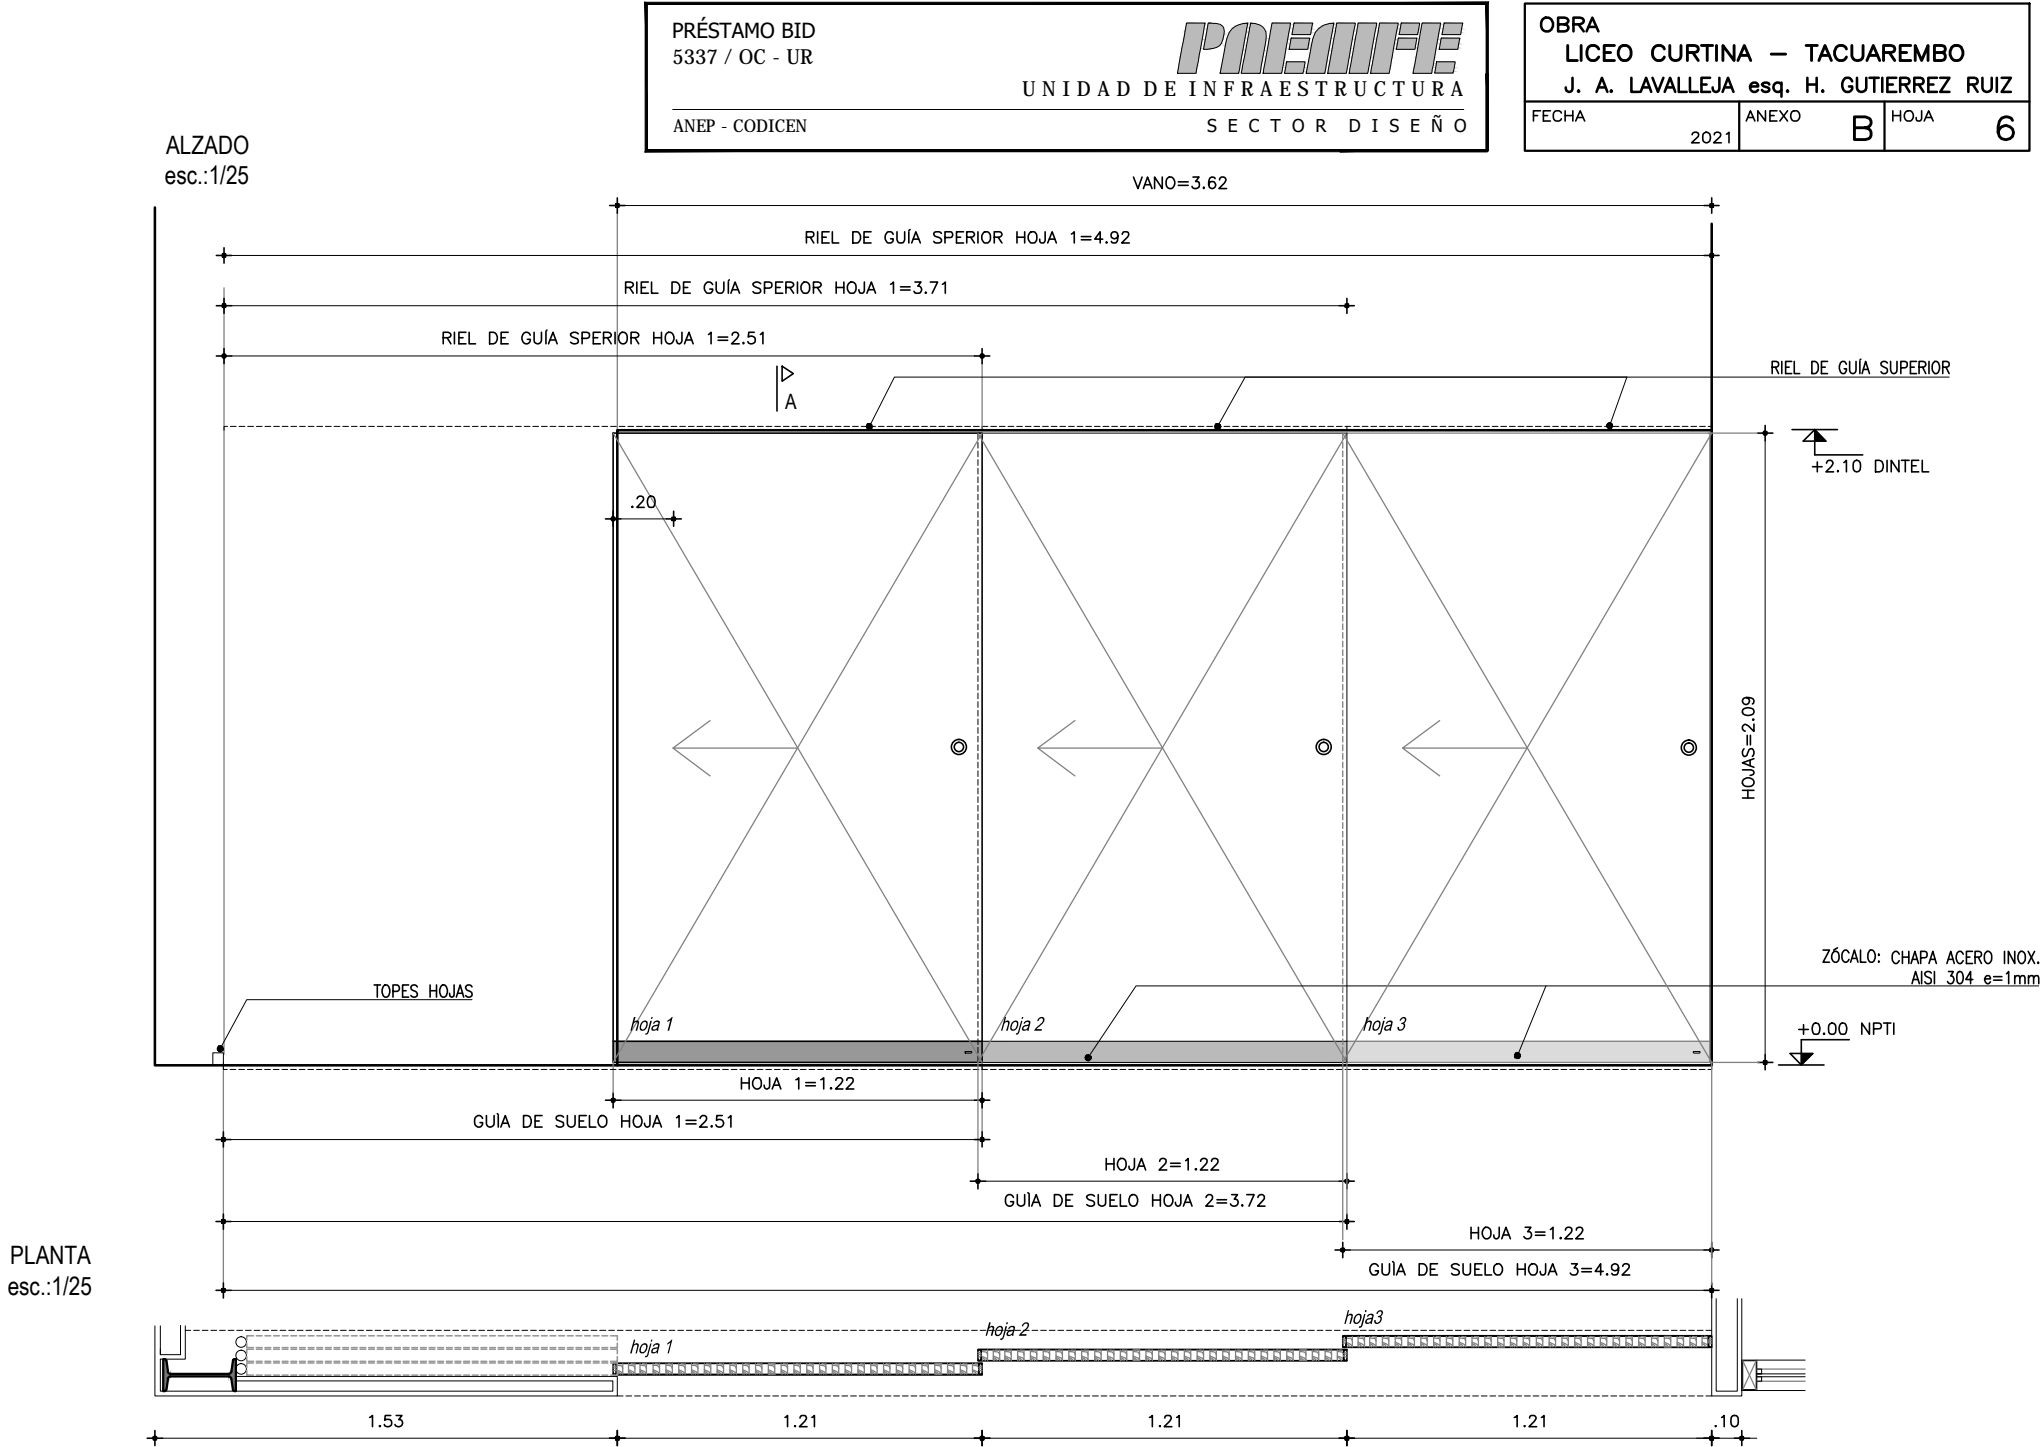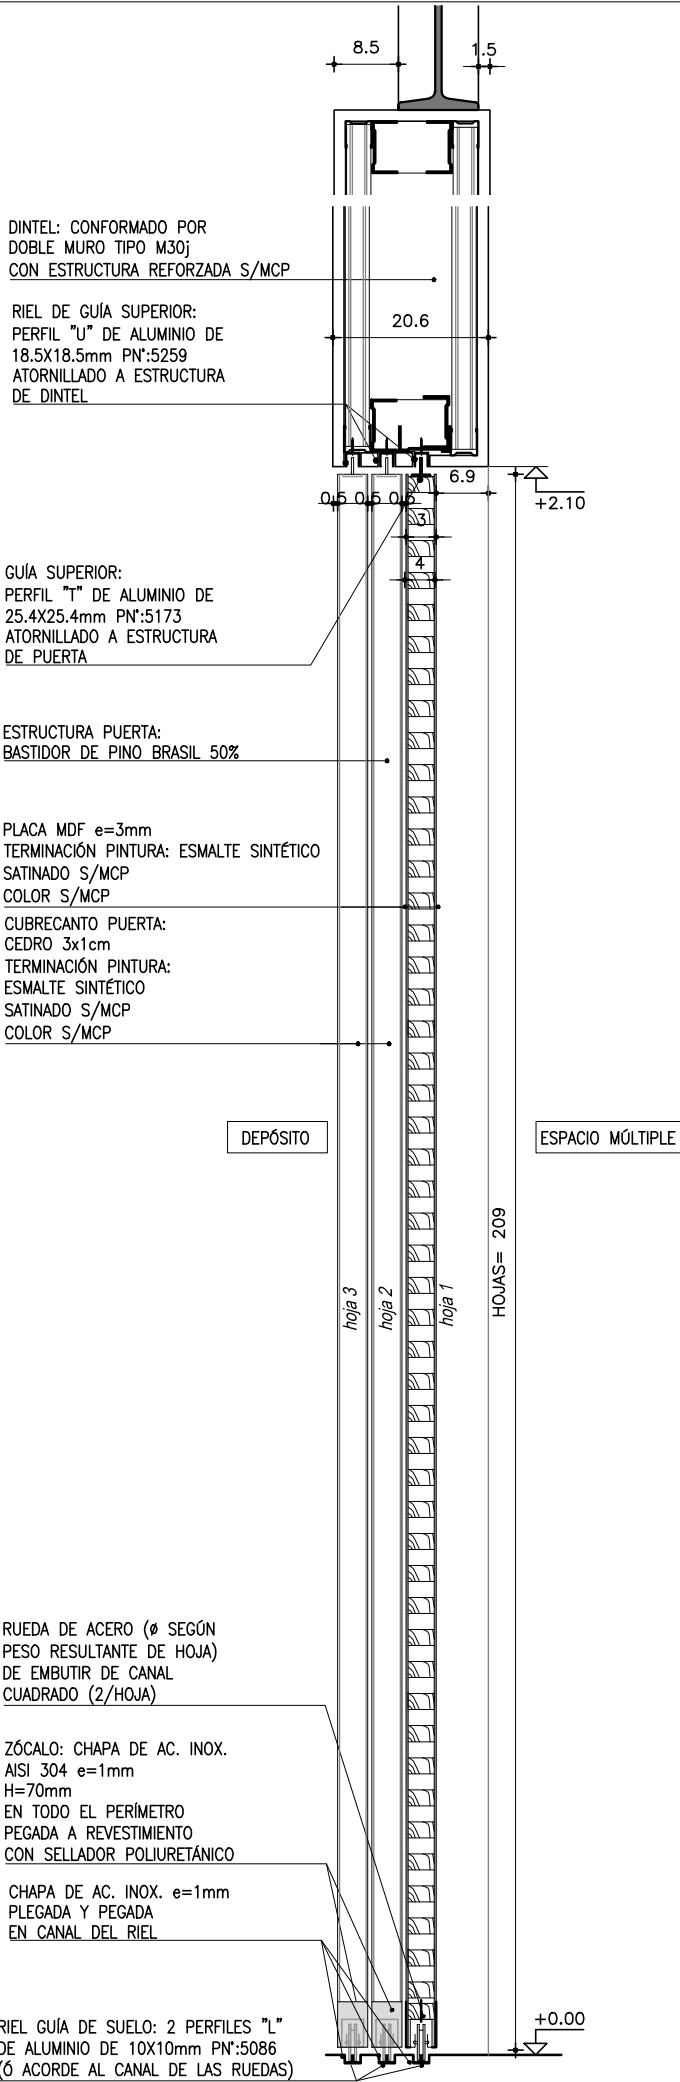

PUERTAS CORREDIZAS



TIPO		C6	CANTIDAD	2	DER	IZQ.	UBICACION	L003 DEPÓSITO EM1 / L010 DEPÓSITO EM2
HOJA	ESPESOR		40mm	ESTRUCTURA		BASTIDOR PINO BRASIL 50%		
	REVESTIMIENTO		PLACA MDF e=3mm	TERMINACIÓN		ESMALTE SINTÉTICO SATINADO S/MCP COLOR S/MCP		
	CUBRECANTO LATERAL		CEDRO 3x1cm	TERMINACIÓN		ESMALTE SINTÉTICO SATINADO S/MCP COLOR S/MCP		
	MOVIMIENTO		2/hoja 1/hoja 1/hoja 1/hoja	RUEDAS DE ACERO CON CANAL RECTO		GUÍAS DE SUELO: 2 PERFIL "L" DE ALUMINIO PN:5086 (Ó SEGÚN CANAL DE LAS RUEDAS)		
HERRAJES	MANIOBRA		1/hoja 1/hoja 1/hoja	RIEL DE GUÍA SUPERIOR: PERFIL "U" DE ALUMINIO DE 18.5X18.5mm PN:5259		EN CANTO: TIRADOR DE EMBUTIR TIPO Cód.151.74.002 DE HAFELE		
	CIERRE		1/hoja 1/hoja	TIRADOR EN FORMA DE CONCHA DE ACERO INOXIDABLE REDONDO TIPO Cód.155.01.490 DE HAFELE		en hoja 3: CERROJO DE SEGURIDAD DE EMBUTIR DE DOBLE PALETA / CIERRE A PISO		
	TOPE		3	en hoja 1 y 2: PASADOR TIPO MAUSER EN CANTO / CIERRE A PISO		DE PUERTA PARA SUELO DE ACERO INOXIDABLE PARA ATORNILLAR TIPO HAFELE Cód.937.53.212 SIMILAR O MEJOR		

NOTA

TODAS LAS MEDIDAS SE VERIFICARAN EN OBRA.

Los marcos se amuraran sin su correspondientes hojas, y deberan entregarse protegidos contra eventuales manchas producidas por mortero de cal o cemento.

Todas las aberturas se dibujan vistas desde el exterior.

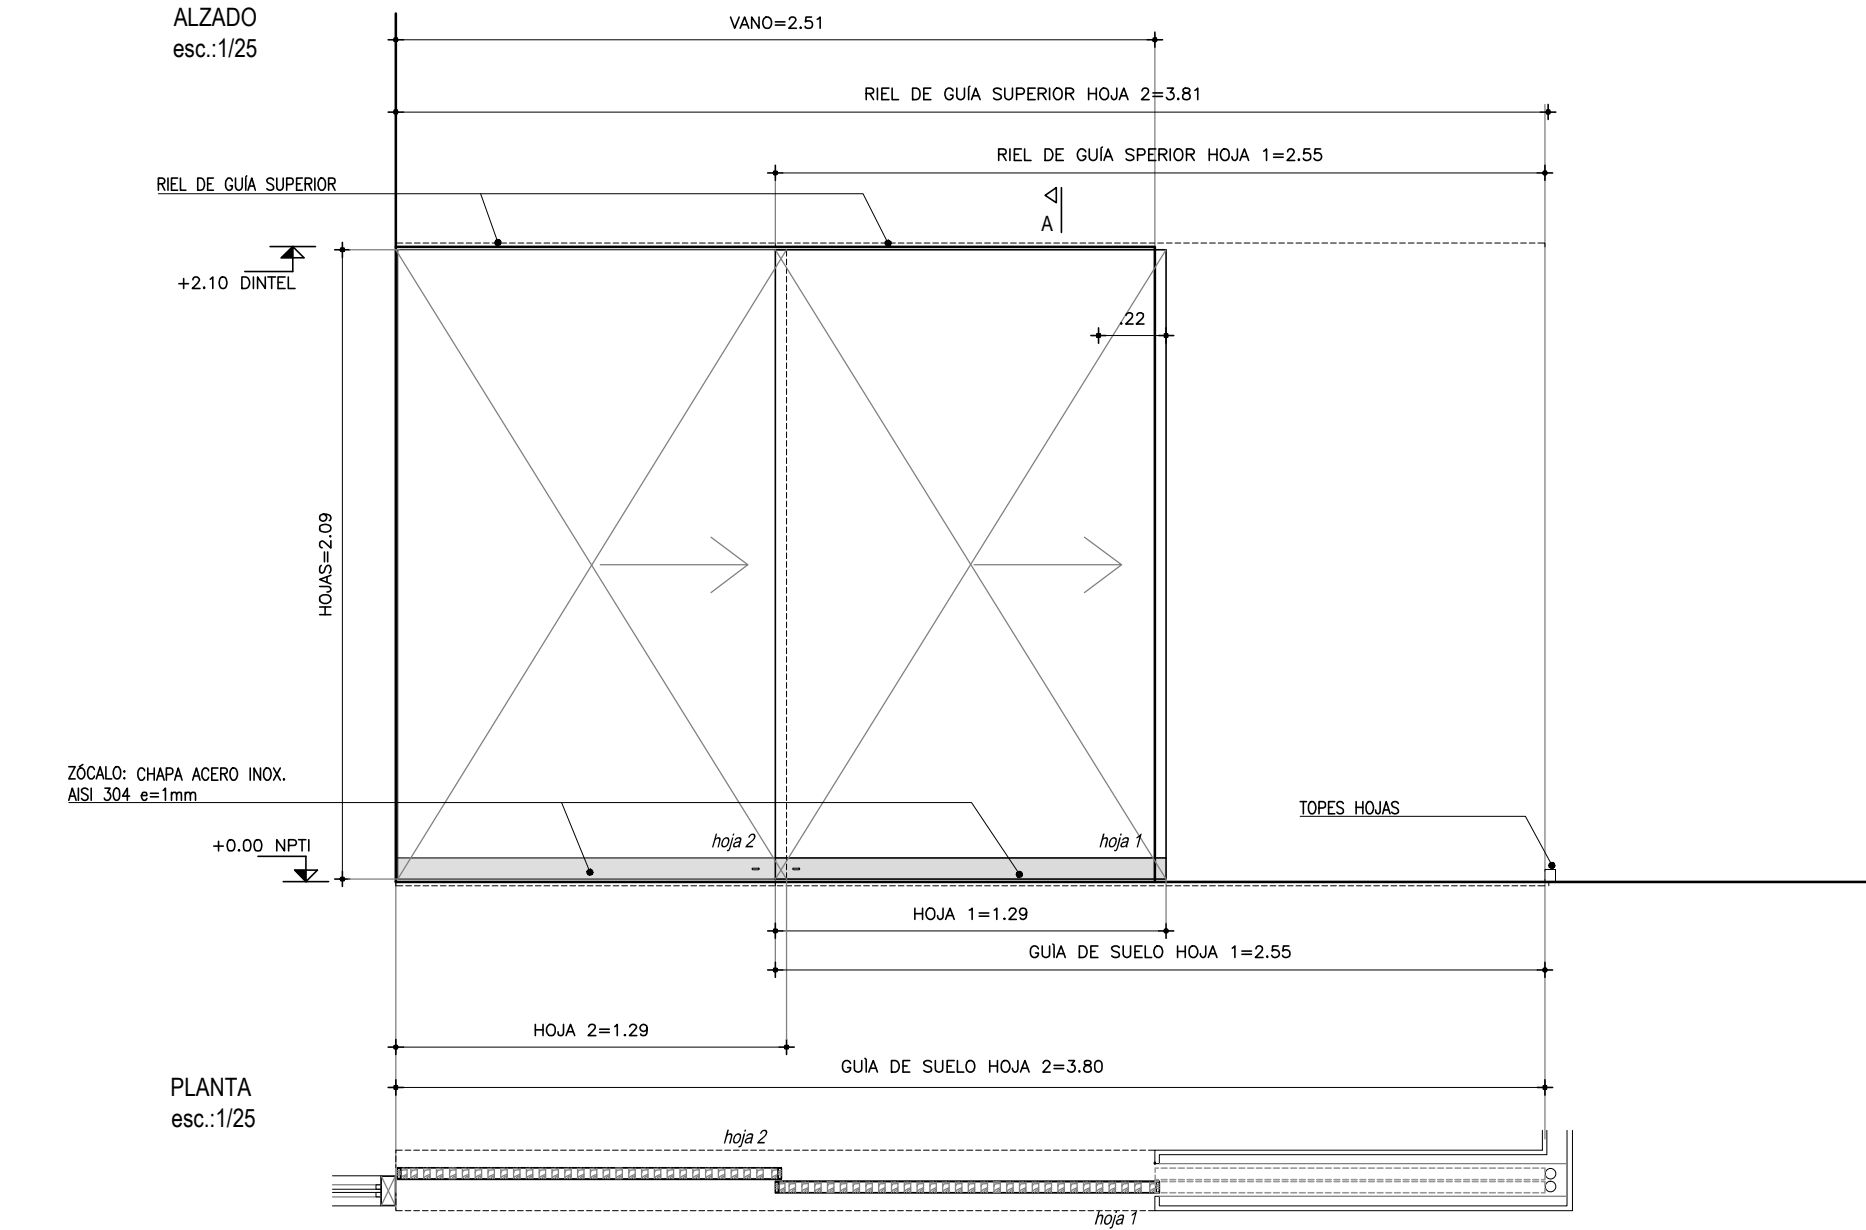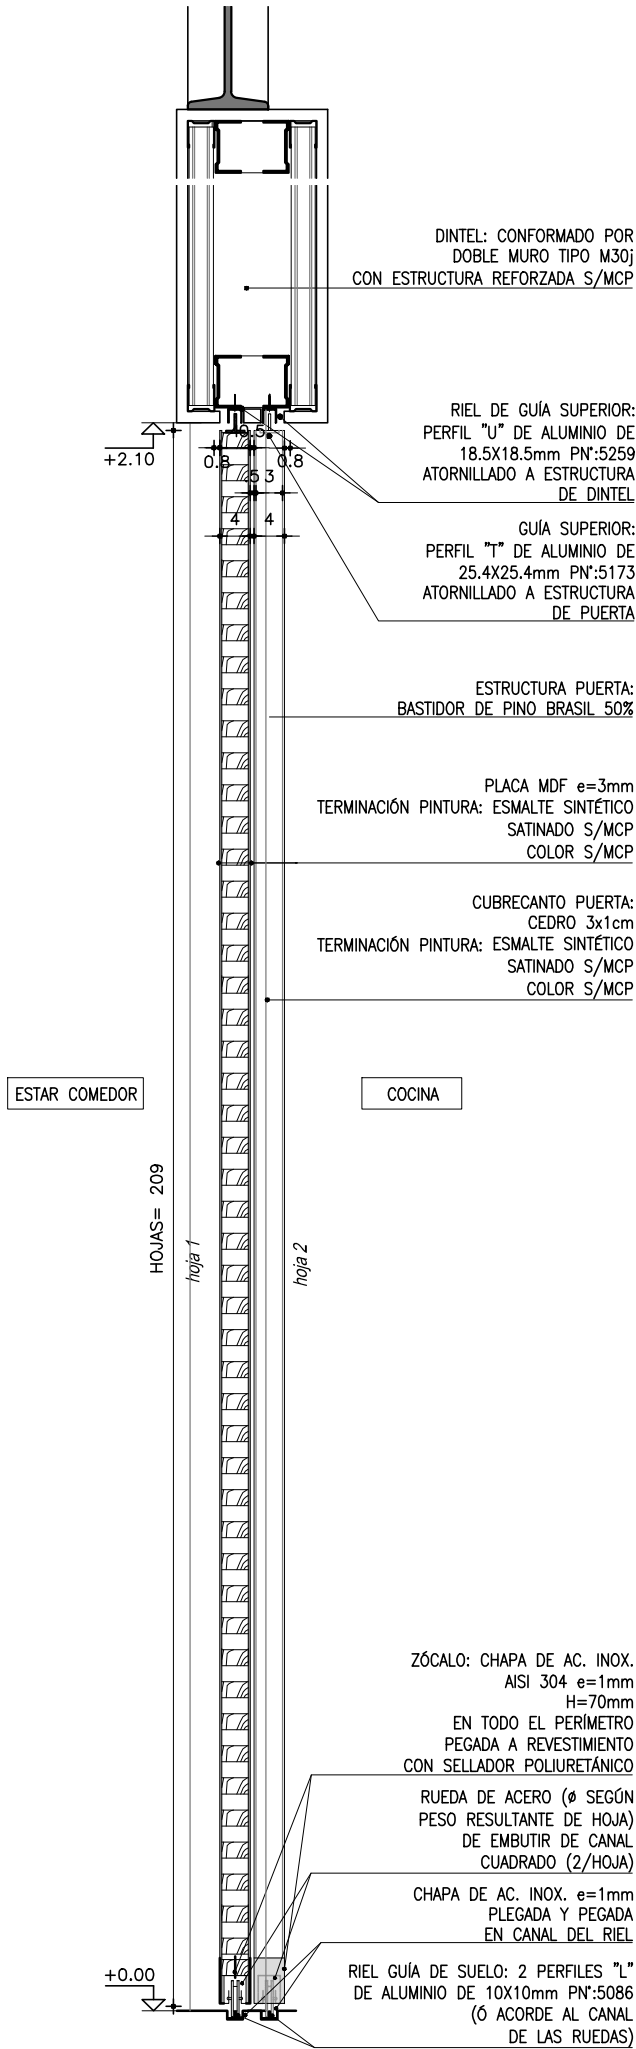


**NOTA**


- TODAS LAS MEDIDAS SE VERIFICARAN EN OBRA.
- Los marcos se amuraran sin su correspondientes hojas, y deberan entregarse protegidos contra eventuales manchas producidas por mortero de cal o cemento.
- Todas las aberturas se dibujan vistas desde el exterior.

PUERTAS CORREDIZAS						ESCALA 1/25	DETALLES: 1/10
TIPO	C7	CANTIDAD	1		DER IZQ.	UBICACION	L030 COCINA
HOJA	ESPESOR 40mm		ESTRUCTURA BASTIDOR PINO BRASIL 50%				
	REVESTIMIENTO PLACA MDF e=3mm		TERMINACIÓN ESMALTE SINTÉTICO SATINADO S/MCP COLOR S/MCP				
	CUBRECANTO LATERAL CEDRO 3x1cm		TERMINACIÓN ESMALTE SINTÉTICO SATINADO S/MCP COLOR S/MCP				
HERRAJES	MOVIMIENTO	CANTIDAD	2/hoja	O P I T	RUEDAS DE ACERO CON CANAL RECTO		
			1/hoja		GUÍAS DE SUELO: 2 PERFIL "L" DE ALUMINIO PN°5086 (Ó SEGÚN CANAL DE LAS RUEDAS)		
			1/hoja		GUÍA SUPERIOR: PERFIL "T" DE ALUMINIO DE 25.4X25.4mm PN°:5173		
			1/hoja		RIEL DE GUÍA SUPERIOR: PERFIL "U" DE ALUMINIO DE 18.5X18.5mm PN°:5259		
	MANIOBRA		1/hoja		EN CANTO: TIRADOR DE EMBUTIR TIPO CÓD.151.74.002 DE HAFELE		
	CIERRE		1/hoja		CERROJO DE SEGURIDAD DE EMBUTIR DE DOBLE PALETA / CIERRE A PISO		
	TOPE		2		DE PUERTA PARA SUELO DE ACERO INOXIDABLE PARA ATORNILLAR TIPO HAFELE CÓD.937.53.212 SIMILAR O MEJOR		


CORTE AA  
esc.:1/10

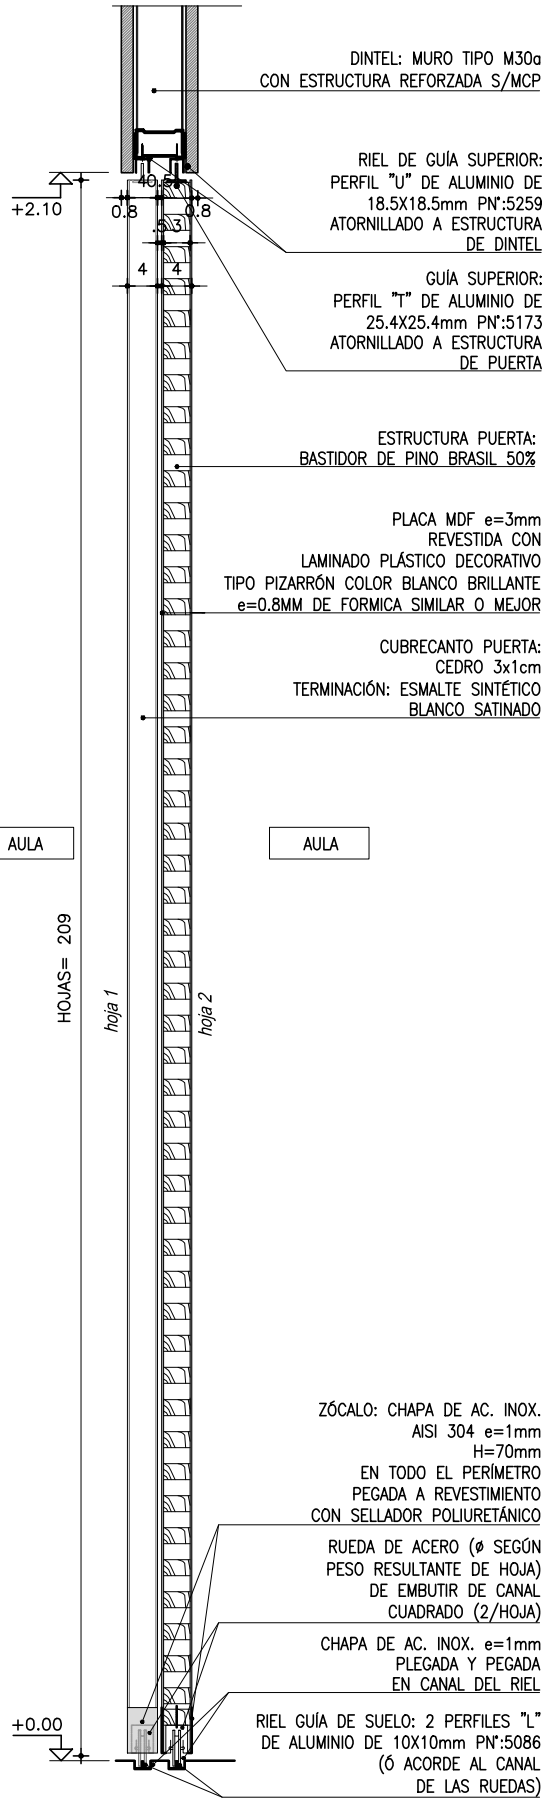

ALZADO  
esc.:1/25

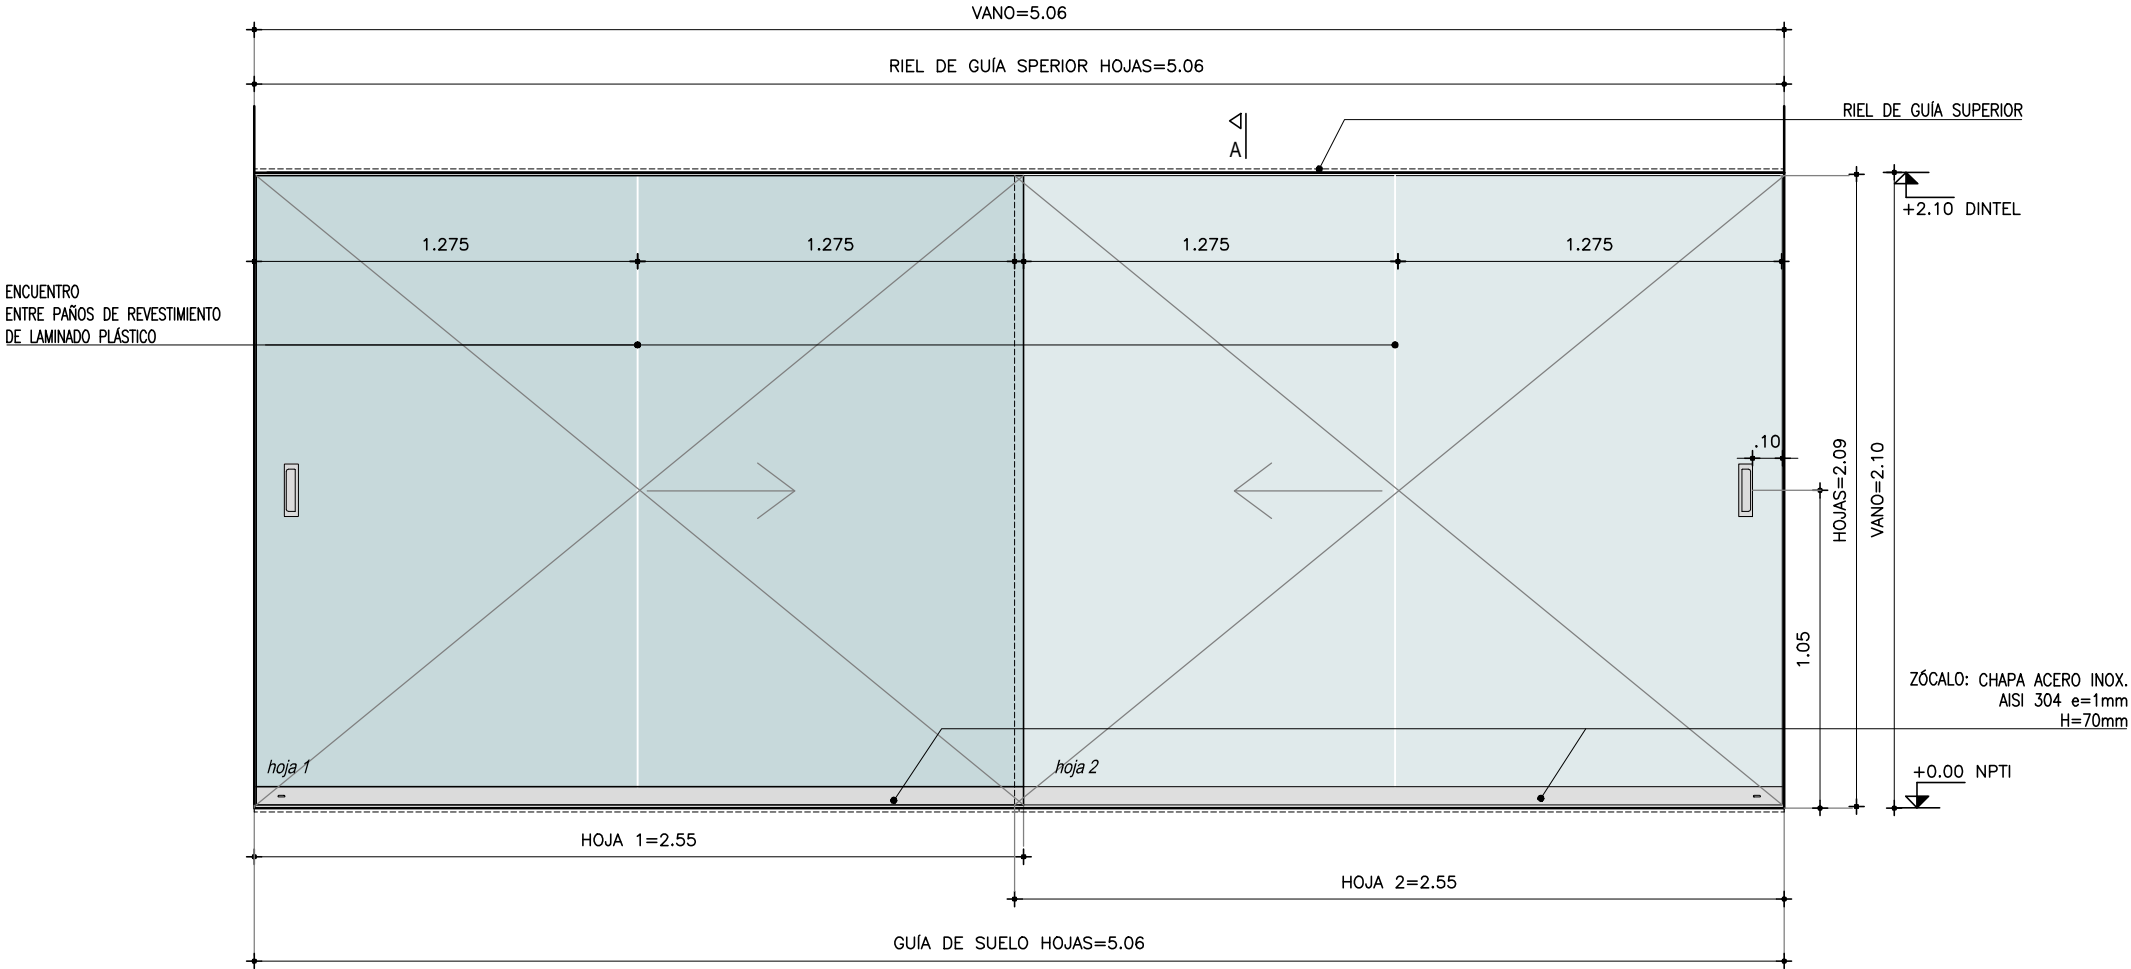

PLANTA  
esc.:1/25

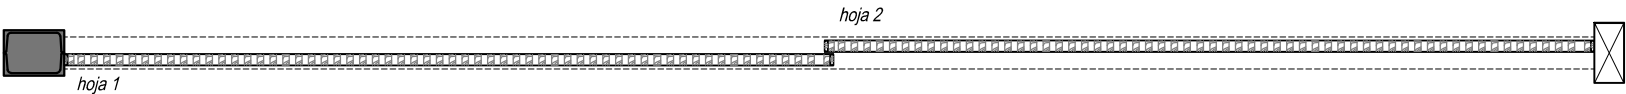

PUERTAS CORREDIZAS

ESCALA 1/25

DETALLES: 1/10

TIPO	C8	CANTIDAD	3	DER		IZQ.		UBICACION	AULAS
------	----	----------	---	-----	--	------	--	-----------	-------


HOJA	ESPESOR 40mm		ESTRUCTURA BASTIDOR PINO BRASIL 50%				
	REVESTIMIENTO		PLACA MDF e=3mm REVESTIDA CON LAMINADO PLÁSTICO DECORATIVO TIPO PIZARRÓN COLOR BLANCO BRILLANTE e=0.8MM DE FORMICA SIMILAR O MEJOR				
	CUBRECANTO LATERAL			CEDRO 3x1cm		ESMALTE SINTÉTICO SATINADO BLANCO	
HERRAJES	MOVIMIENTO	CANTIDAD	2/hoja	O        T        I        P        R        E        S        T        A        M        B        R        O        S        T        R        O        S        T        A        M        B       <			

NOTA


- TODAS LAS MEDIDAS SE VERIFICARAN EN OBRA.
- Los marcos se amuraran sin su correspondientes hojas, y deberan entregarse protegidos contra eventuales manchas producidas por mortero de cal o cemento.
- Todas las aberturas se dibujan vistas desde el exterior.



VISTA FRONTAL

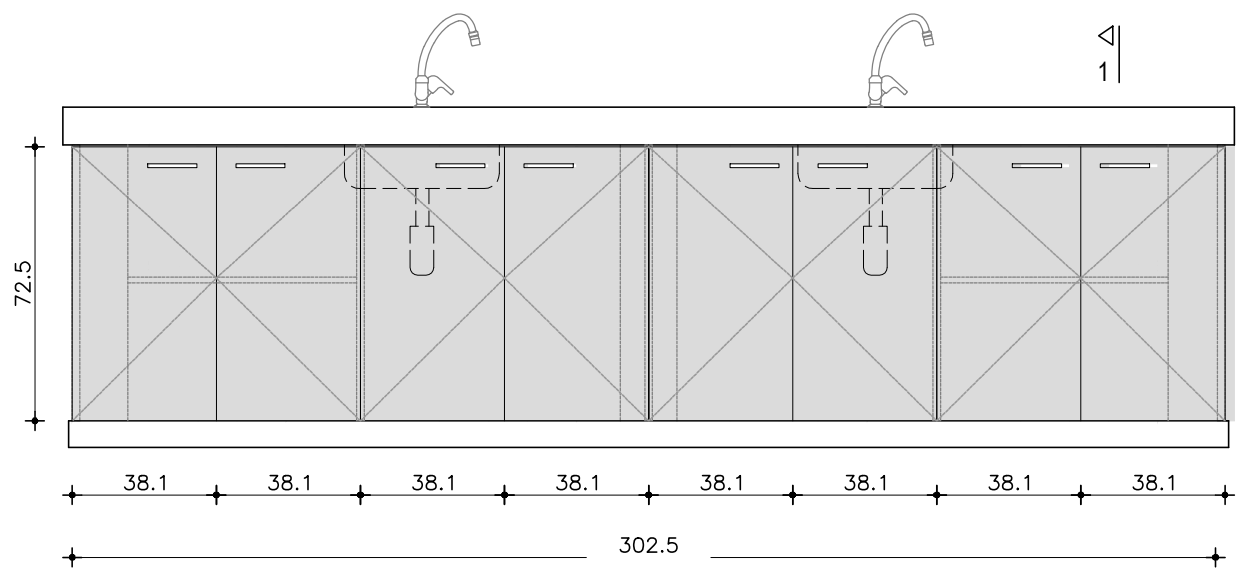

PLANTA

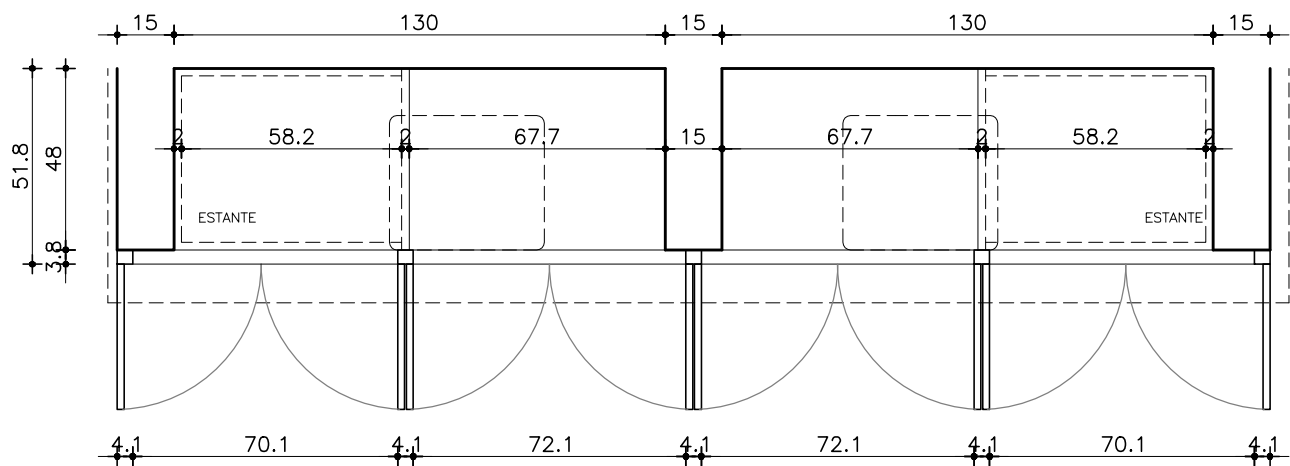

NOTA

- TODAS LAS MEDIDAS SE VERIFICARAN EN OBRA.
- TODAS LAS ABERTURAS SE DIBUJAN VISTAS DESDE EL EXTERIOR


PRÉSTAMO BID  
5337 / OC - UR

**PAENIFE**  
UNIDAD DE INFRAESTRUCTURA  
SECTOR DISEÑO

ANEP - CODICEN




OBRA LICEO CURTINA – TACUAREMBO J. A. LAVALLEJA esq. H. GUTIERREZ RUIZ		
FECHA 2021	ANEXO B	HOJA 9

CORTE 1

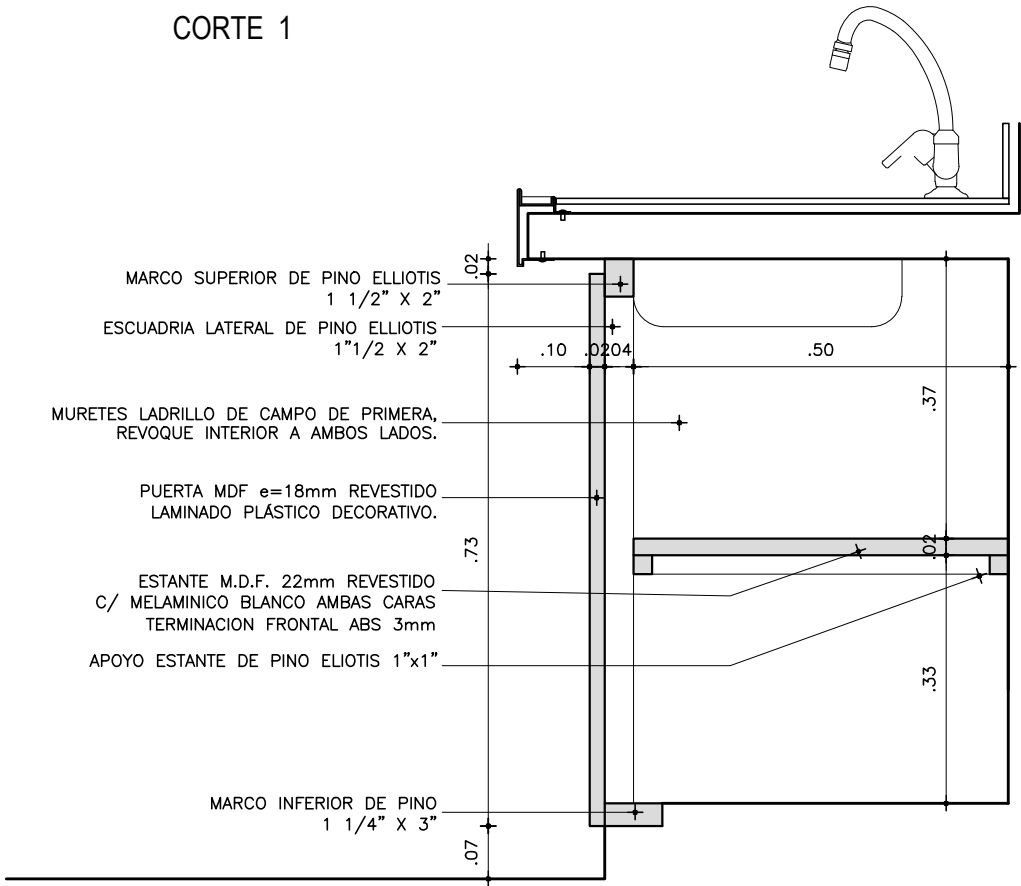

MUEBLE BAJO MESADA

MUEBLE BAJO MESADA						ESCALAS	VARIAS	DETALLES	—			
TIPO	C9	CANTIDAD	2	IZQ.	—	UBICACION	LABORATORIO TECNOLÓGICO L012, LABORATORIO CIENCIAS L013, AYUDANTE PREPARADOR L014					
				DER.	—							
MARCO		GUIA		SI		NO		MAT.	SECC.	TERM.		
MARCO	TIPO		COMÚN		MAT.: PINO ELIOTIS / MDF			SECCIÓN: 1 1/2"x2" / 1 1/4"x3" / e=15mm				
	CONTRAMARCO					MAT.			SECCIÓN			
	ANCLAJE:		AMURADO		COLOCACION: GRAMPAS							
TERMINACIÓN:		ESMALTE SINTETICO SATINADO COLOR BLANCO										
HOJAS	PLACA	ESPESOR		18mm		ESTRUCTURA PLACA DE MDF REVESTIDA						
		REVESTIMIENTO		LAMINADO PLASTICO DECORATIVO MATE 0.8mm COLOR BLANCO								
		CUBRECANTO		ABS 2mm. COLOR IDEM PLACA								
	TABLERO	ESTRUCTURA			MAT.			SECCIÓN				
		PAÑOS			MAT.			TERM.				
	MACIZA	MATERIAL						SECCIÓN				
						SECCIÓN						
VIDRIO	TIPO						SECCIÓN					
ESTANTES	MAT:		PLACA DE MDF 22mm					ESPESOR:	22mm			
	TERMINACIÓN		MELAMINICO COLOR BLANCO CUBRECANTO ABS 2mm/APOYO EST. PINO ELLIOTIS 1X1".									
HERRAJES	MOVIMIENTO	CANTIDAD	2/HOJA		TIPO	BISAGRA DE RESORTE AUTORETEN						
	MANIOBRA		1/HOJA			TIRADOR ACERO INOXIDEBLE COLOR PLATA TIPO HAFELE CÓD. 115.73.003 DE 138X36mm Ø10mm						
			CIERRE			1/2HOJAS		PASADOR CON CERRADURA				
OBSERVACIONES		NO CORRESPONDE COLOCACION DE ESTANTE CUANDO HAY PILETA										

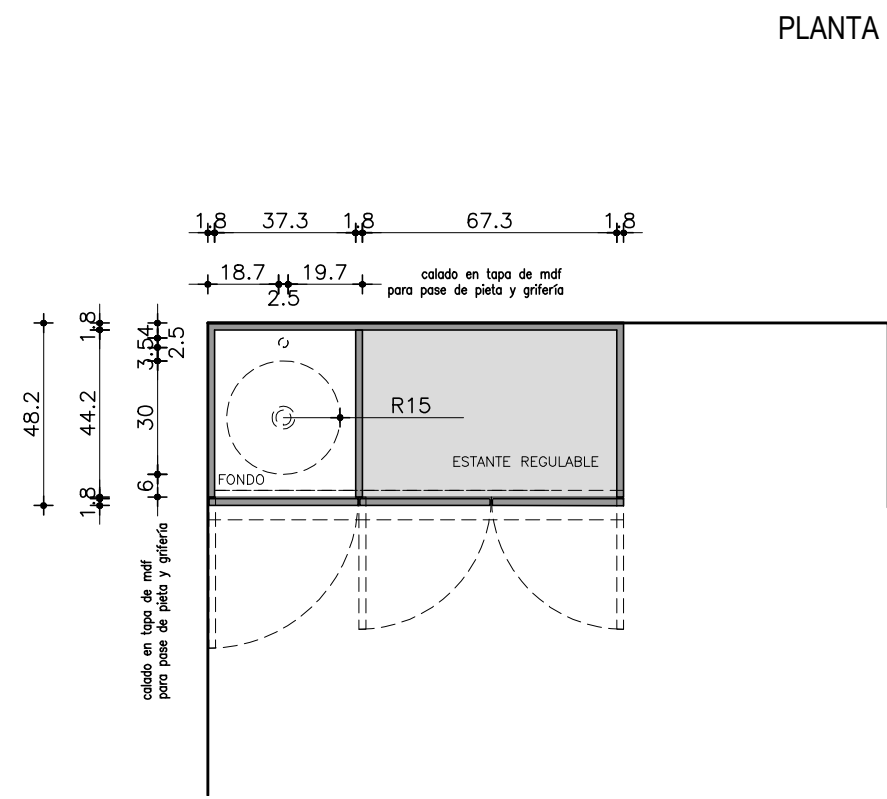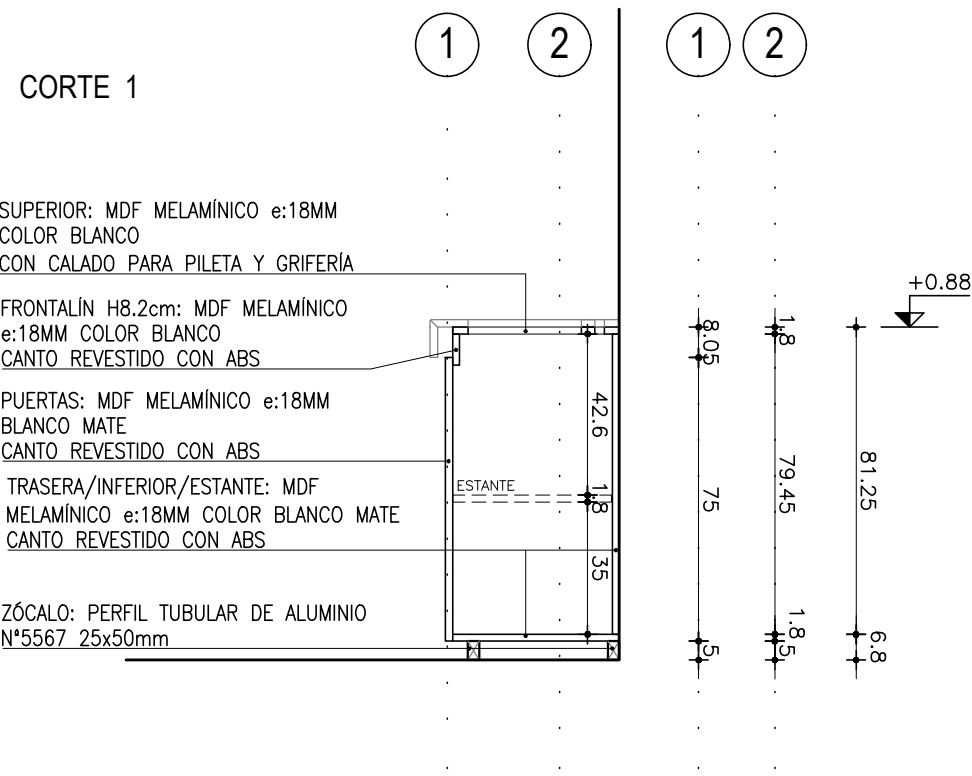
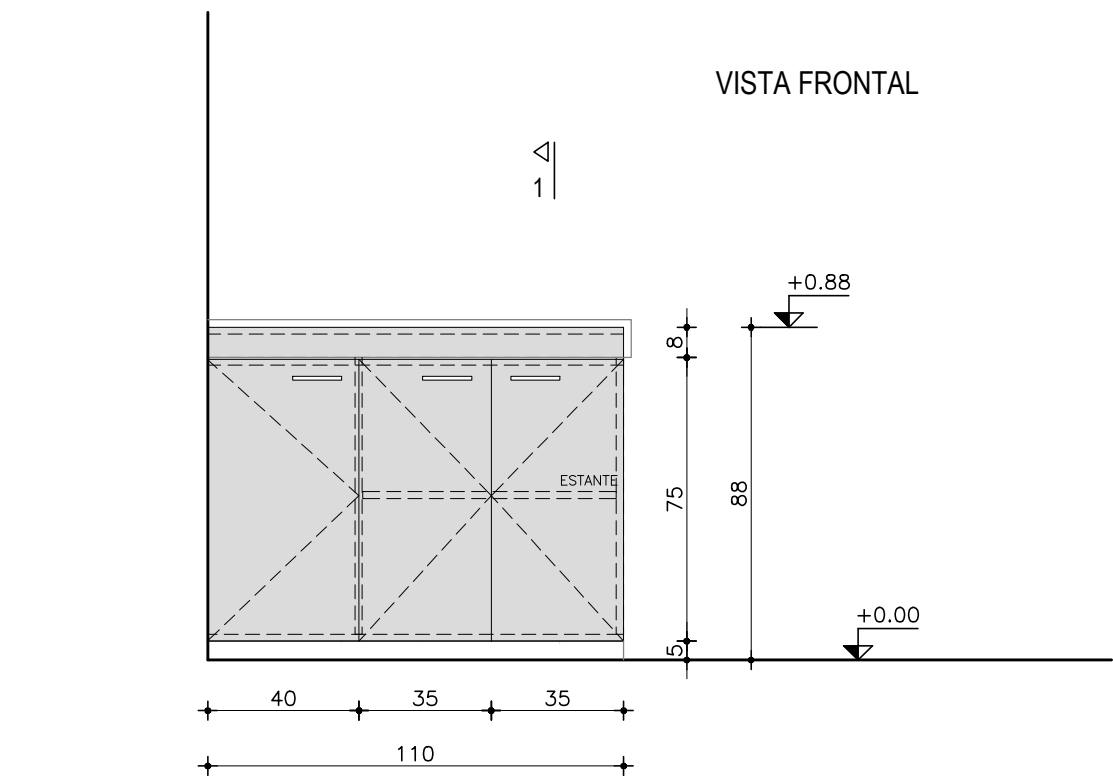


**NOTA**

- . TODAS LAS MEDIDAS SE VERIFICARÁN EN OBRA.
- . Los marcos se amurarán sin su correspondientes hojas, y deberán entregarse protegidos contra eventuales manchas producidas por mortero de cal o cemento.
- . Todas las aberturas se dibujan vistas desde el exterior.

# M U E B L E

M O U E B L E							ESCALAS		1/20		DETALLES		—		
TIPO		C10		CANTIDAD		1		IZQ.		—		UBICACION		TISANERÍA—SALA DE LACTANCIA L029	
				DER.		—									
COMPONENTES	PUERTAS	MATERIAL		PLACA DE MDF MELAMÍNICO								ESPESOR:		18mm	
				COLOR BLANCO MATE											
		CUBRECANTO		ABS 10mm TERMINACIÓN IDEM PLACA											
	ESTANTES	MATERIAL		PLACA DE MDF MELAMÍNICO COLOR BLANCO								ESPESOR:		18mm	
		REVESTIMIENTO													
		CUBRECANTO		ABS 10mm TERMINACIÓN IDEM PLACA											
	ESTRUCTURA SUPERIOR INFERIOR LATERAL FRONTALIN POSTERIOR DIVISOR	MATERIAL		PLACA DE MDF MELAMÍNICO COLOR BLANCO								ESPESOR:		18mm	
		CUBRECANTO		ABS 10mm TERMINACIÓN IDEM PLACA											
	HERRAJES	MOVIMIENTO		CANTIDAD	2/HOJA		TIPO	BISAGRA DE RESORTE AUTORETEN							
		MANIOBRA			5			TIRADOR ACERO INOXIDABLE COLOR PLATA TIPO HAFELE Cód. 115.73.003 DE 138X36mm Ø10mm							
		CIERRE													

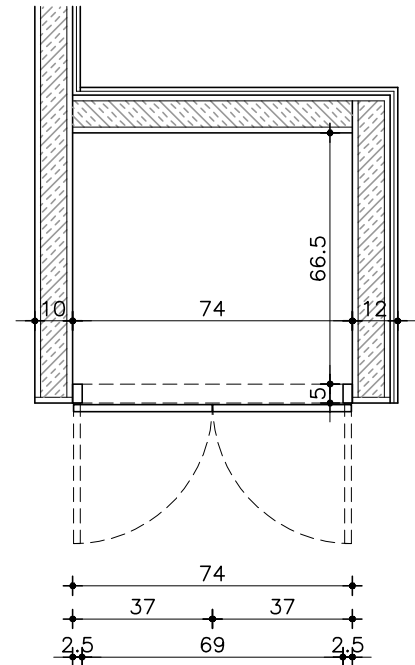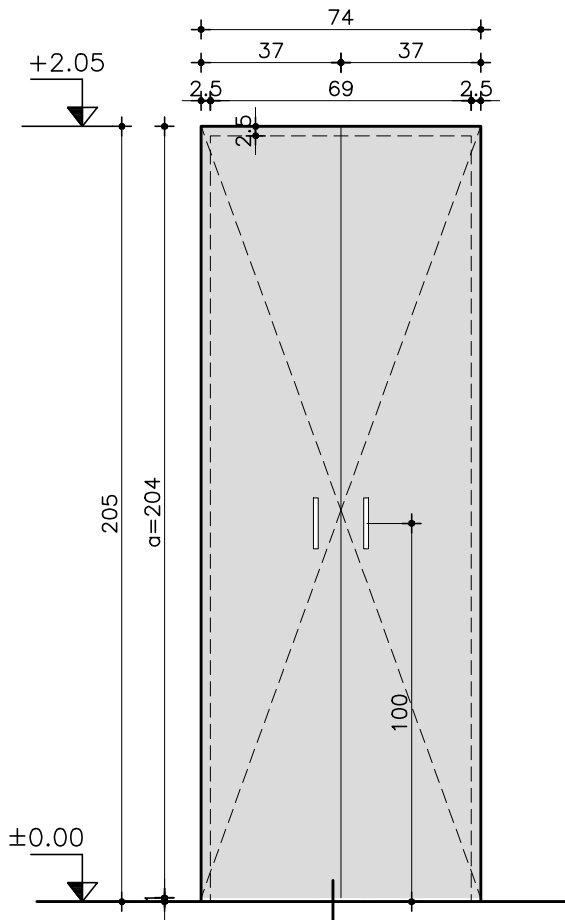


**NOTA**

- . TODAS LAS MEDIDAS SE VERIFICARÁN EN OBRA.
- . Los marcos se amurarán sin su correspondientes hojas, y deberán entregarse protegidos contra eventuales manchas producidas por mortero de cal o cemento.
- . Todas las aberturas se dibujan vistas desde el exterior.


P L A C A R

ESCALAS	1/20	DETALLES	-
---------	------	----------	---


TIPO		C11	CANTIDAD		1	IZQ.	-	UBICACION		CIRCULACION LOCAL 028		
						DER.	-					
MARCO	TIPO		COMÚN		MAT.: PINO ELIOTIS				SECCIÓN: 1"x 2"			
	CONTRAMARCO				MAT.				SECCIÓN			
	ANCLAJE:		ATORNILLADO		COLOCACION: TORNILLOS A ESTRUCTURA YESO							
	TERMINACIÓN:		ESMALTE SINTÉTICO SATINADO BLANCO									
HOJAS	PLACA	ESPESOR 18mm		ESTRUCTURA PLACA DE MDF REVESTIDA								
		REVESTIMIENTO		LAMINADO PLASTICO DECORATIVO MATE 0.8mm COLOR BLANCO								
		CUBRECANTO		ABS 2mm. COLOR IDEM PLACA								
	TABLERO	ESTRUCTURA			MAT.				SECCIÓN			
		PAÑOS			MAT.				TERM.			
	MACIZA	MATERIAL							SECCIÓN			
									SECCIÓN			
	HERRAJES		MOVIMIENTO		CANTIDAD	5/HOJA		TIPO	BISAGRA DE RESORTE AUTORETEN			
			MANIOBRA			2			TIRADOR ACERO INOXIDABLE COLOR PLATA TIPO HAFELE Cód. 115.73.003 DE 138X36mm Ø10mm			
CIERRE			1/2HOJAS			PASADOR CON CERRADURA /PASADOR VERTICAL INFERIOR METALICO						

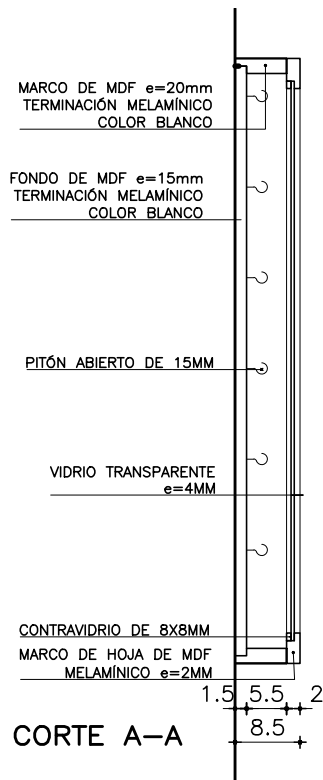

CORTE A-A

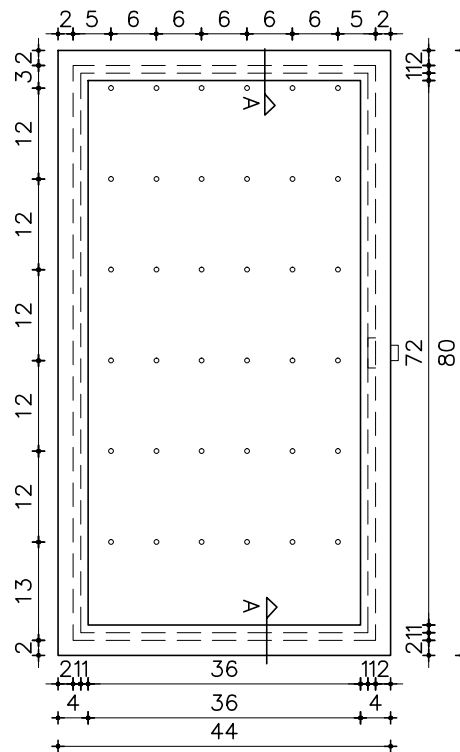

FRENTE

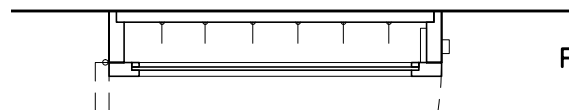

PLANTA

NOTA

- TODAS LAS MEDIDAS SE VERIFICARAN EN OBRA.

PORTALLAVES

ESCALAS	1:10	DETALLES	-
---------	------	----------	---

TIPO	C12	CANTIDAD	1	IZQ.	-	UBICACION	LOCAL 013 ADMINISTRACION SECRETARIA
				DER.	-		

MARCO GUIA	SI NO	MAT.	SECC.	TERM.
------------	----------	------	-------	-------

MARCO	TIPO	MAT.	MDF	SECCIÓN	e=20mm
	CONTRAMARCO	MAT.		SECCIÓN	
	ANCLAJE	COLOCACIÓN		TERM.	

HOJA	PUERTA	TABLERO	ESPESOR				
			REVESTIMIENTO				
			CUBRECANTO				
		PLACA	ESTRUCTURA	MAT.	MDF	SECCIÓN	e=20mm
			PAÑOS	MAT.	VIDRIO	TERM.	MELAMÍNICO COLOR BLANCO
		MACIZA				SECCIÓN	4mm
		TERMINACIÓN					
	VENTANA	ESTRUCTURA	MAT.	SECCIÓN			
		TRAVESAÑOS	MAT.	SECCIÓN			
		CONTACTO					
		CONTRAVIDRIO			SECCIÓN		
		TERMINACION					
VIDRIO		TIPO			SECCIÓN		
HERRAJES	MOVIMIENTO	CANTIDAD	2	TIPO	POMELAS		
	MANIOBRA						
	CIERRE		1		CERROJO LATERAL SOBREPUESTO TIPO PICO DE LORO		