



DESPIEZO PLANTA

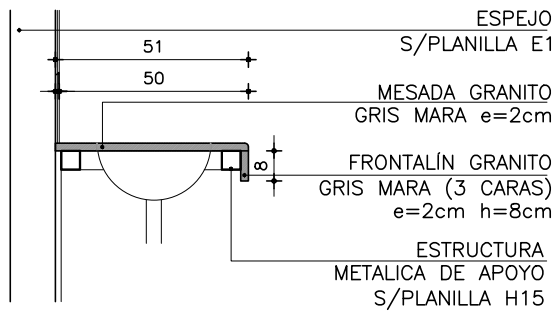

CORTE 1-1

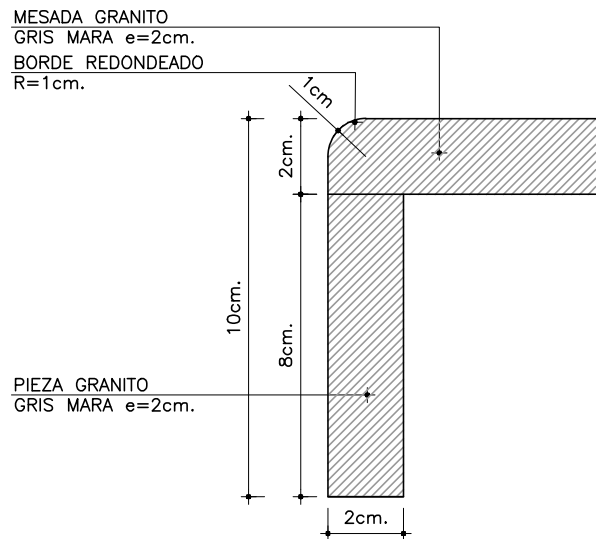

DETALLE FRONTALIN

- GRANITO GRIS MARA PULIDO e=2cm
- CANTOS MUERTOS
- UNIÓN ENTRE MESADA Y FRONTALÍN SEGUN DETALLE
- SE APOYA EN ESTRUCTURA METALICA SEGUN PLANILLA H6


**MESADA Y FRONTALIN  
GRANITO GRIS MARA**

ESCALA 1/20


DETALLES LÁMINA

TIPO	P1	CANTIDAD	2	IZQ. DER.	UBICACION	SSH ESTUDIANTES
------	----	----------	---	--------------	-----------	-----------------


## PLANTA

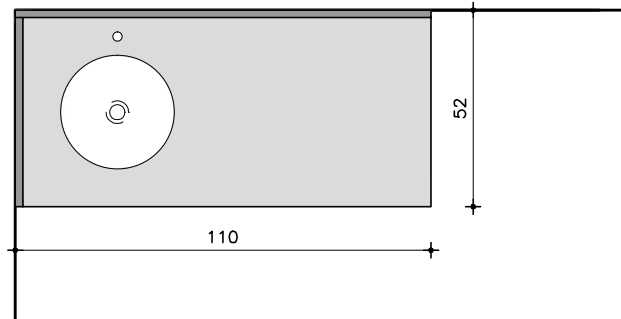

## DESPIEZO

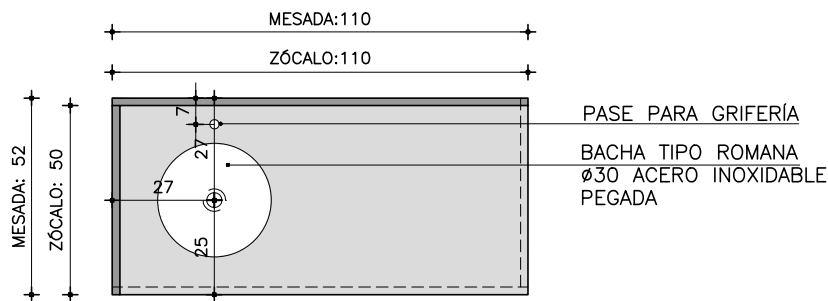

## CORTE

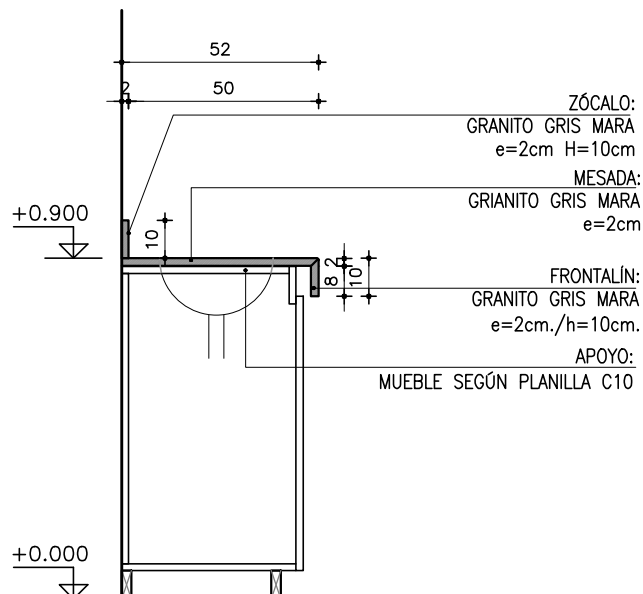


- GRANITO GRIS MARA PULIDO e=2cm
- CANTOS MUERTOS
- UNIÓN ENTRE MESADA Y FRONTALÍN INGLETADA
- SE APOYA EN MUEBLE SEGÚN PLANILLA C10

**MESADA, ZÓCALO Y FRONTALIN  
GRANITO GRIS MARA**


ESCALA 1/20

DETALLES LÁMINA

TIPO	P2	CANTIDAD	1	IZQ. DER.	UBICACION	LOCAL 029 TISANERÍA-SALA DE LACTANCIA
------	----	----------	---	--------------	-----------	---------------------------------------

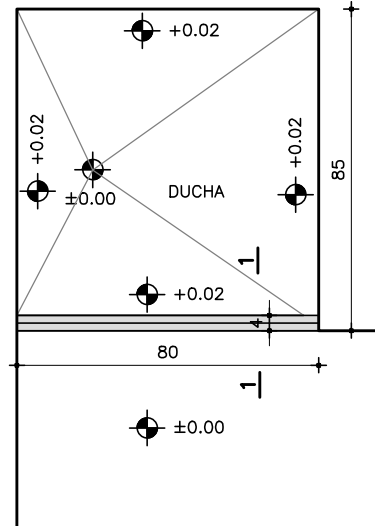

### CORTE

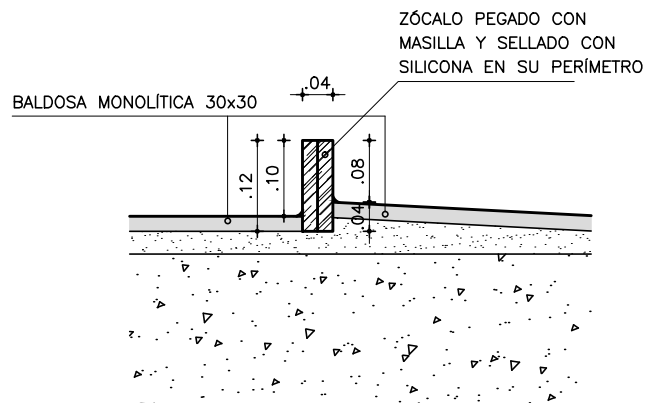

- GRANITO GRIS MARA PULIDO e=2cm h=12cm
- CANTOS MUERTOS
- UNIÓN SEGUN DETALLE

### GRANITO GRIS MARA

ESCALA 1/20

DETALLES LÁMINA

TIPO	P3	CANTIDAD	1	IZQ. DER.	UBICACION	LOCAL 027 SSHH DOCENTES Y FUNCIONARIOS
------	----	----------	---	--------------	-----------	--