




FACHADA SUR

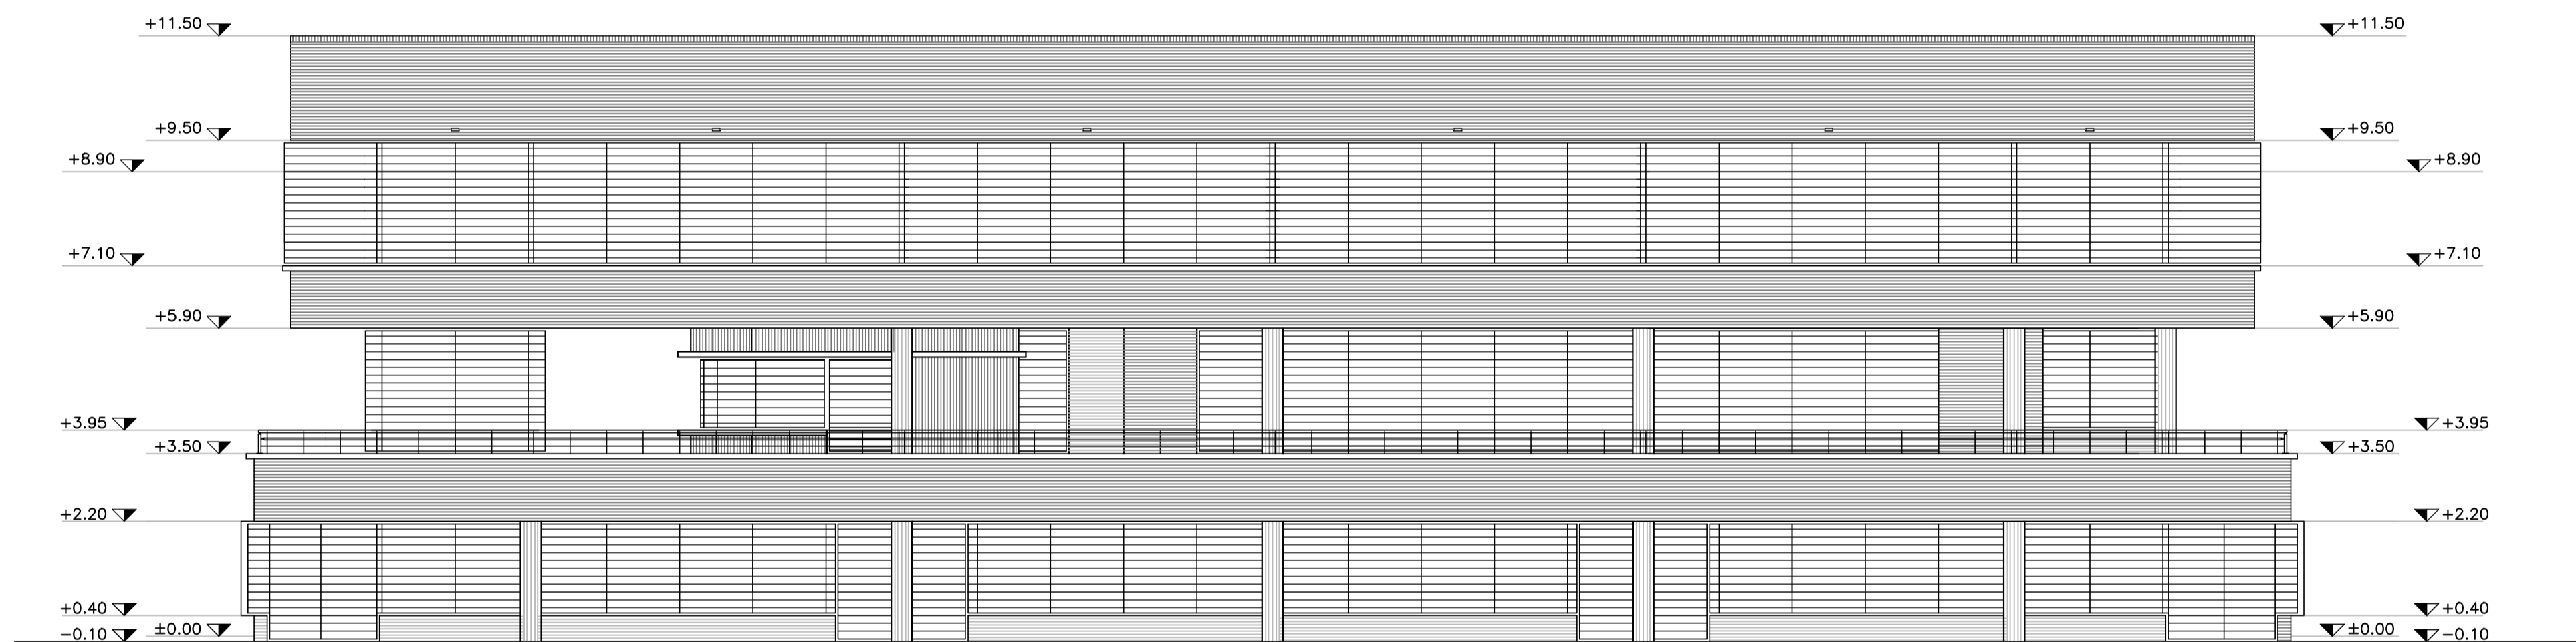


FACHADA NORTE

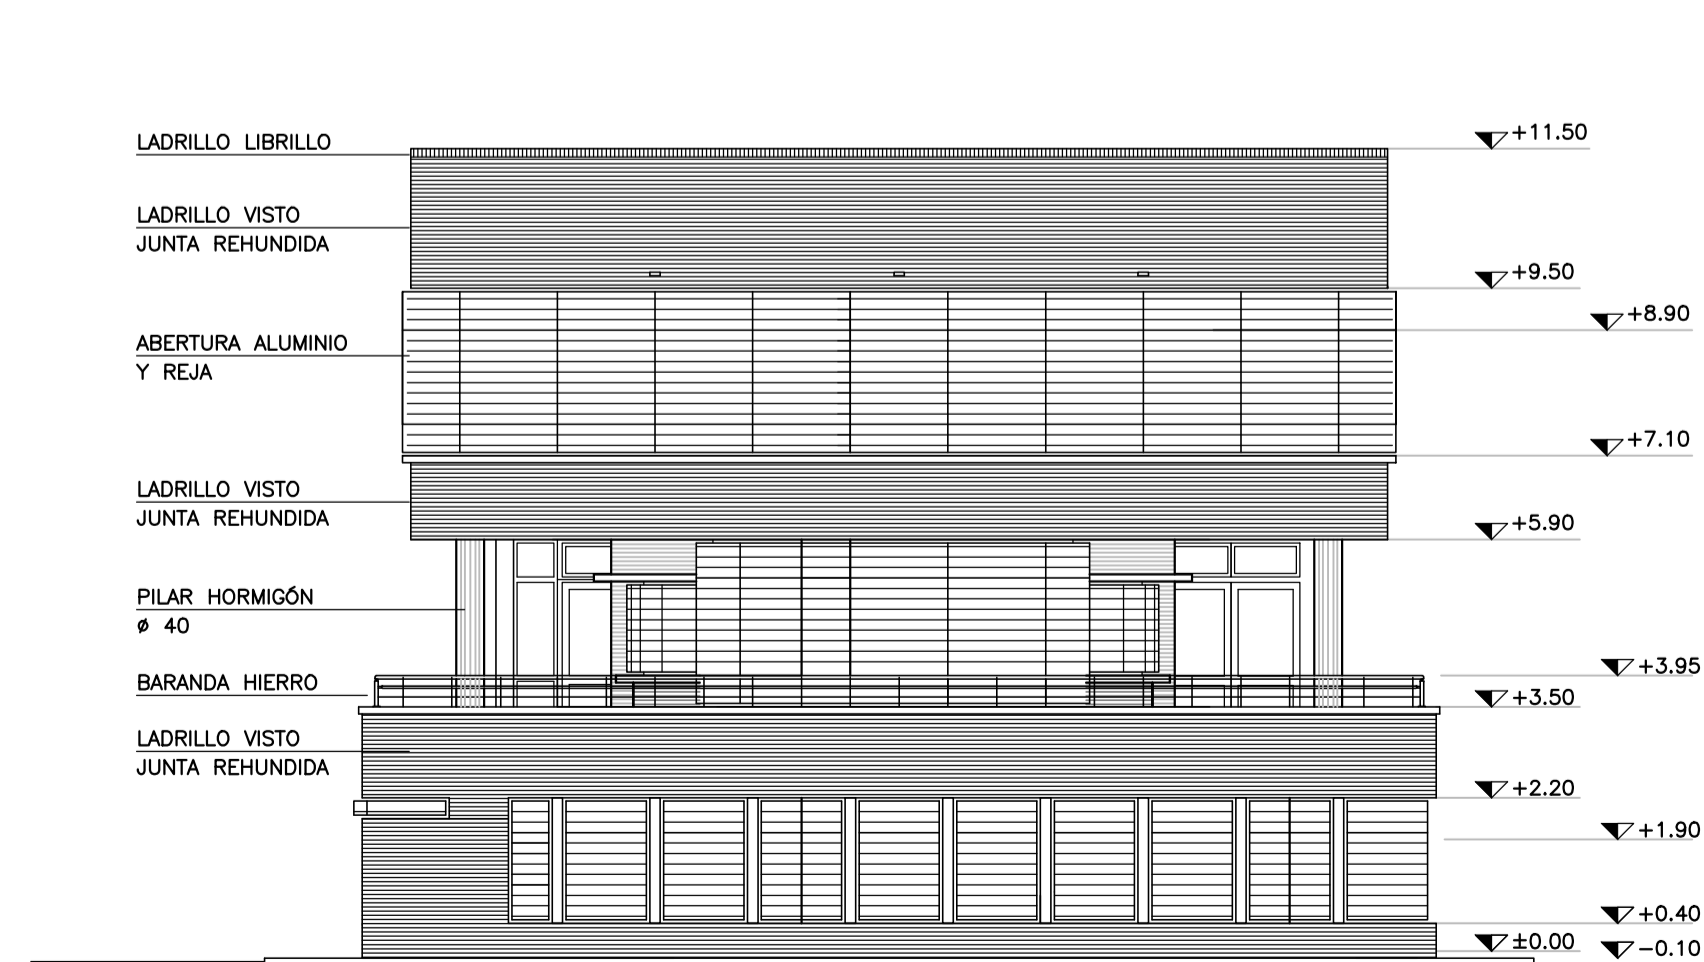

FACHADA A CALLE

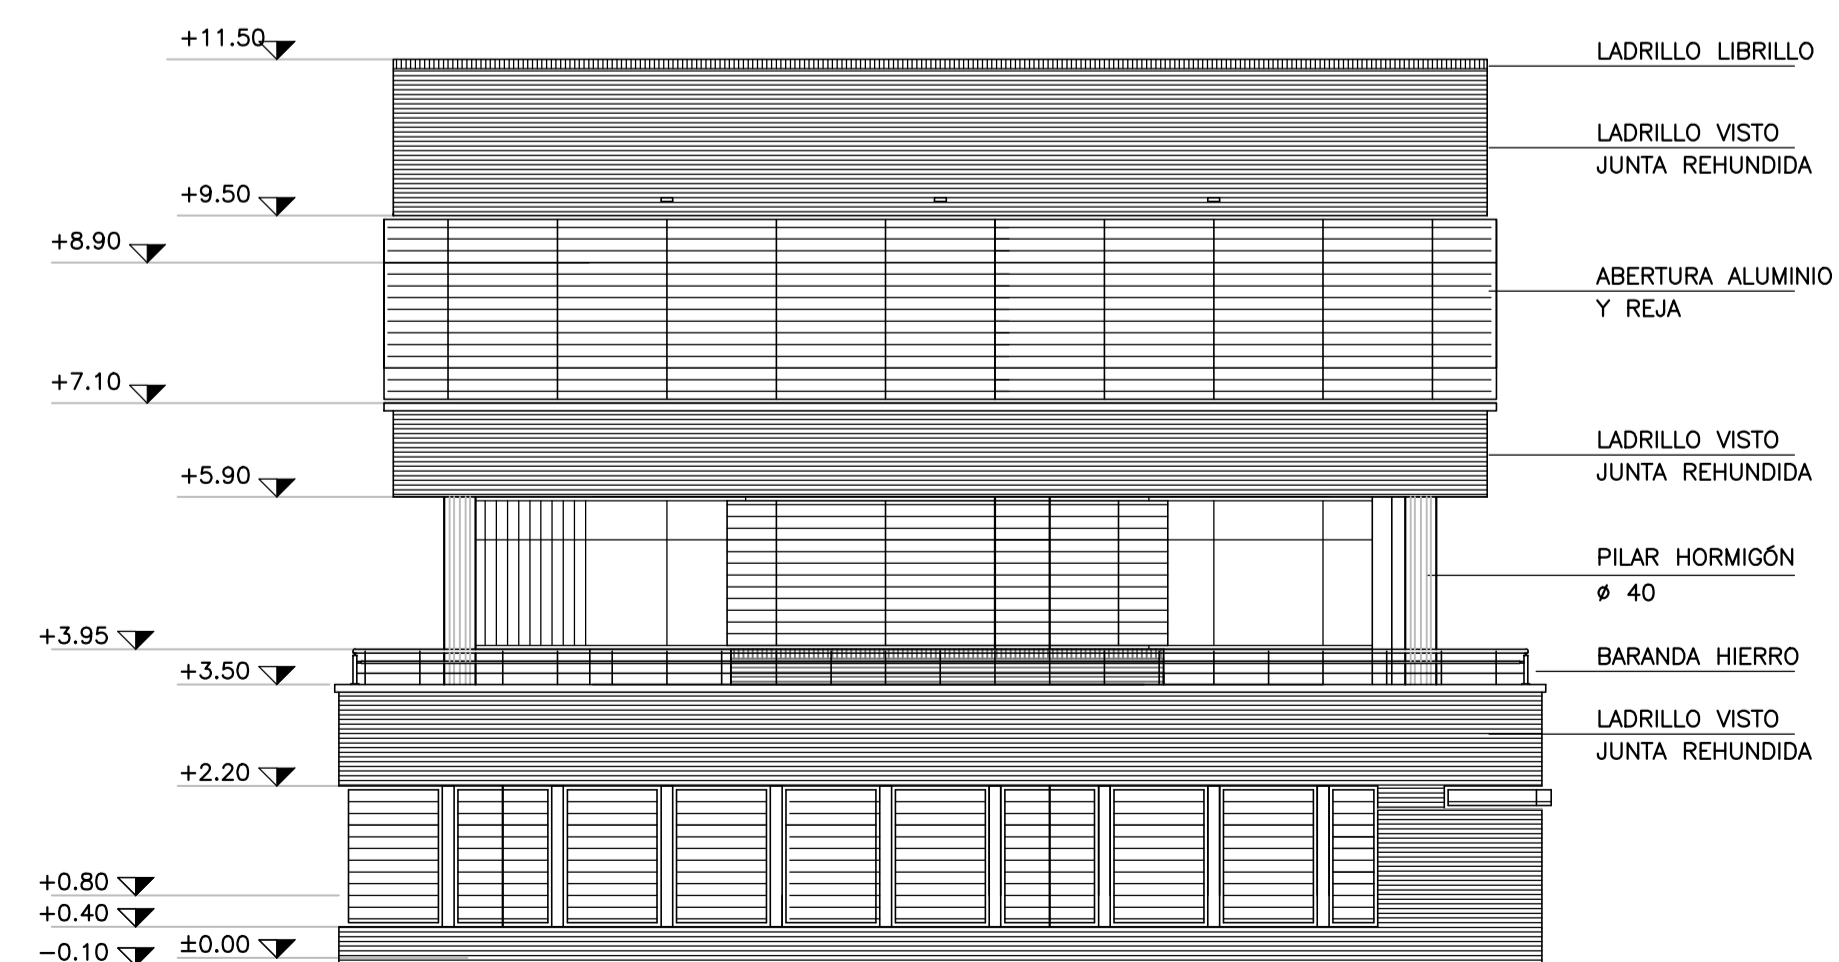

FACHADA OESTE

 <b>ANEP</b>   CONSEJO DIRECTIVO CENTRAL   DIRECCIÓN SECTORIAL DE INFRAESTRUCTURA			
OBRA: ESCUELA 111 DIRECCIÓN		LOCALIDAD: PAYSANDU DEPARTAMENTO: PAYSANDU	FECHA: 2022 ESCALA: 1/100
PLANO DE: FACHADAS		LAMINA Nº: 2	
ALBAÑILERIA			
ARQUITECTO DE MANTENIMIENTO: MARIANA CHAPPUIS			
PROYECTO MECAEP			
TÉCNICO:		FIRMA:	