


±0.00

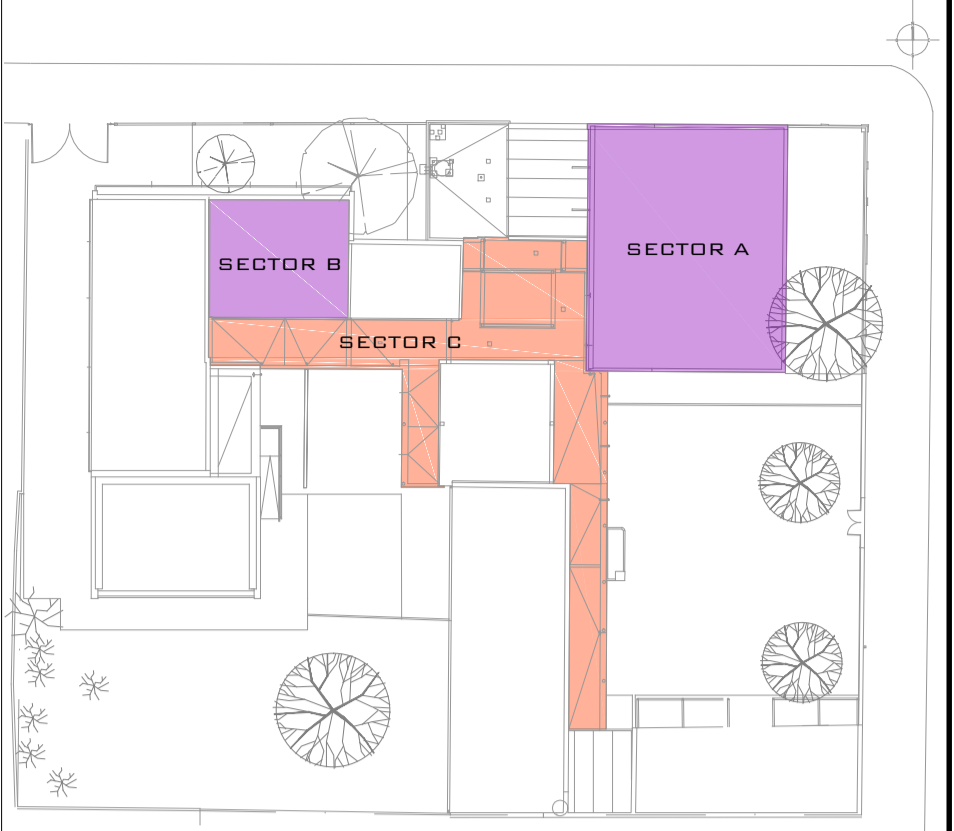

PLANTA DE TECHOS  
ESCALA 1/100

<b>ANEP</b>		ÁREA DE PROYECTOS	
DIRECCIÓN SECTORIAL DE INFRAESTRUCTURA		CONSEJO DIRECTIVO CENTRAL	
OBRA: ESCUELA Nº42/100	LOCALIDAD: PAYSANDÚ	FECHA: JULIO 2022	ESCALA: 1/100
Calle Joaquín Suárez Esq. Charrúas		DEPARTAMENTO: PAYSANDÚ	LAMINA Nº: L 03
PLANO DE: RELEVAMIENTO		PLANTA DE TECHOS	
ARQUITECTO: ERNESTO MARTÍNEZ PUONZO	FIRMA:	R02	
AYTE. DE ARQUITO: ROBBANA GONZÁLEZ	FIRMA:		
TECNICO:	FIRMA:		