


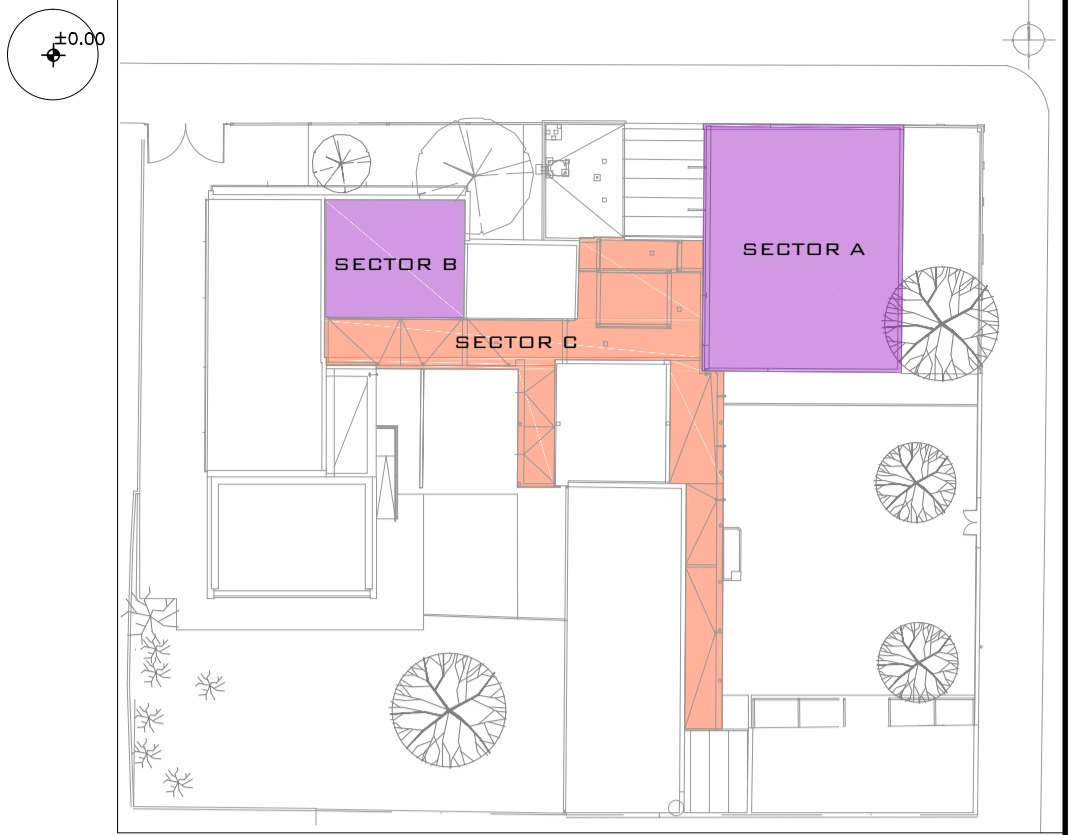

PLANTA DE TECHOS  
ESCALA 1/100



CAÑERÍAS DE ABASTECIMIENTO A TANQUES

NOTA:  
PARÁ EJECUTAR LOS TRABAJOS DE IMPERMEABILIZACIÓN  
VER M.C.P.

		AREA DE PROYECTOS	
		DIRECCIÓN SECTORIAL DE INFRAESTRUCTURA	
		CONSEJO DIRECTIVO CENTRAL	
OBRA:	LOCALIDAD:	PAYSANDÚ	FECHA:
ESCUELA N°42/100			JULIO 2022
Calle Joaquín Suarez Esq. Charrúas	DEPARTAMENTO:	PAYSANDÚ	ESCALA:
			1/100
PLANO DE:	ALBANILERÍA		LÁMINA N°:
	RECORRIDO CAÑERÍAS DE ABASTECIMIENTO A TANQUES		L 09
ARQUITECTO:	FIRMA:		
ERNESTO MARTINEZ PUONZO			
AYTE. DE ARQTO:	FIRMA:		
ROBANA GONZALEZ			
TÉCNICO:	FIRMA:		