




DETALLE 14b - ESC. 1/10

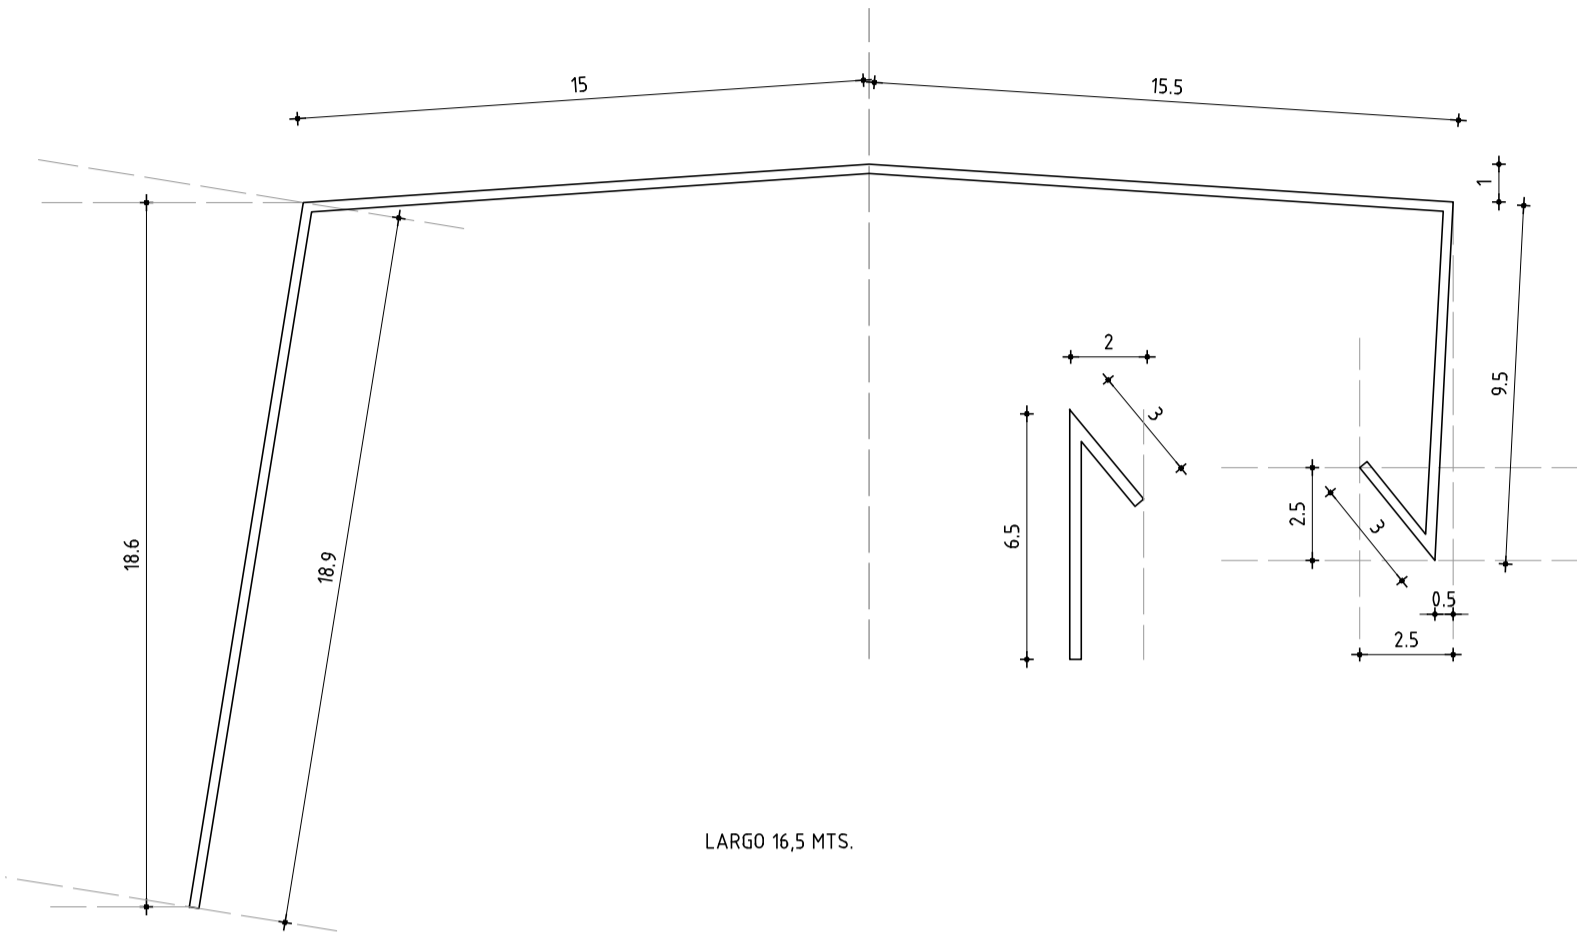


ESCALA 1/2

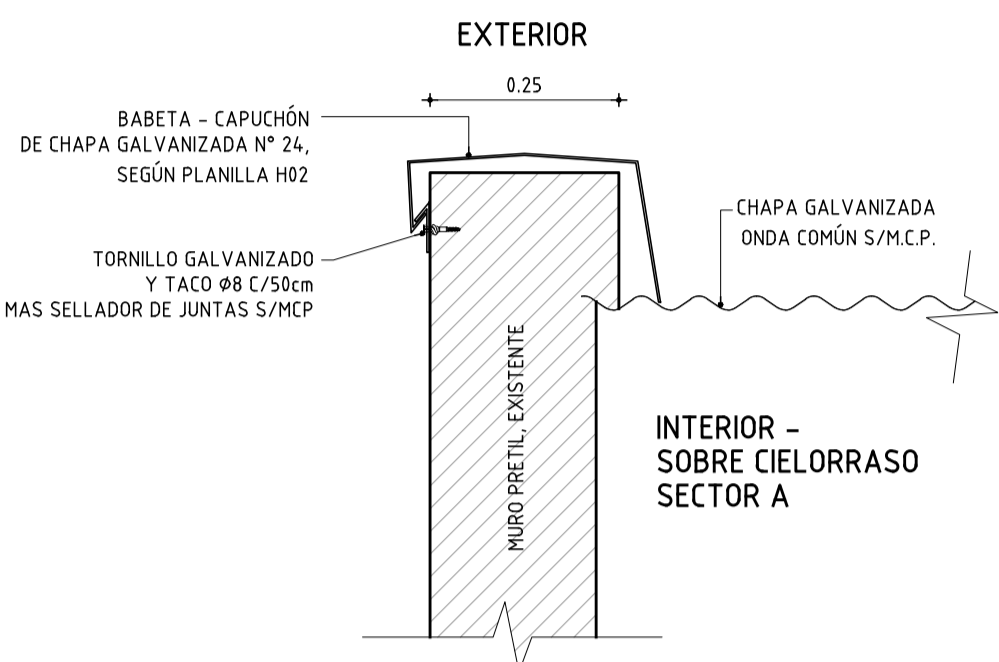


DETALLE 14c - ESC. 1/10

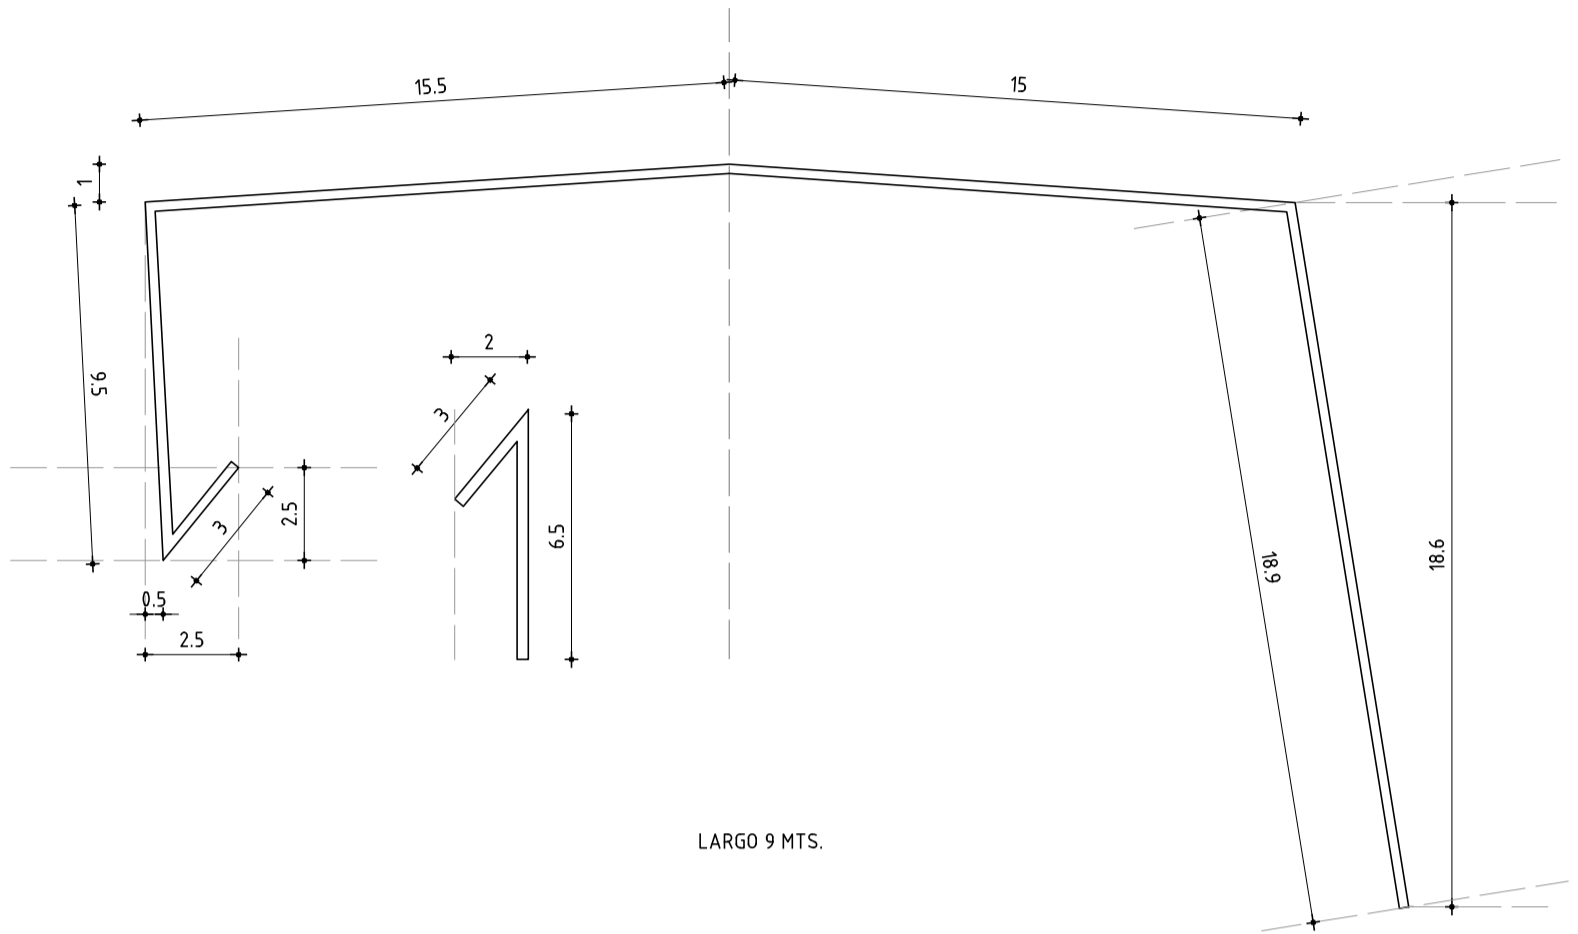


ESCALA 1/2

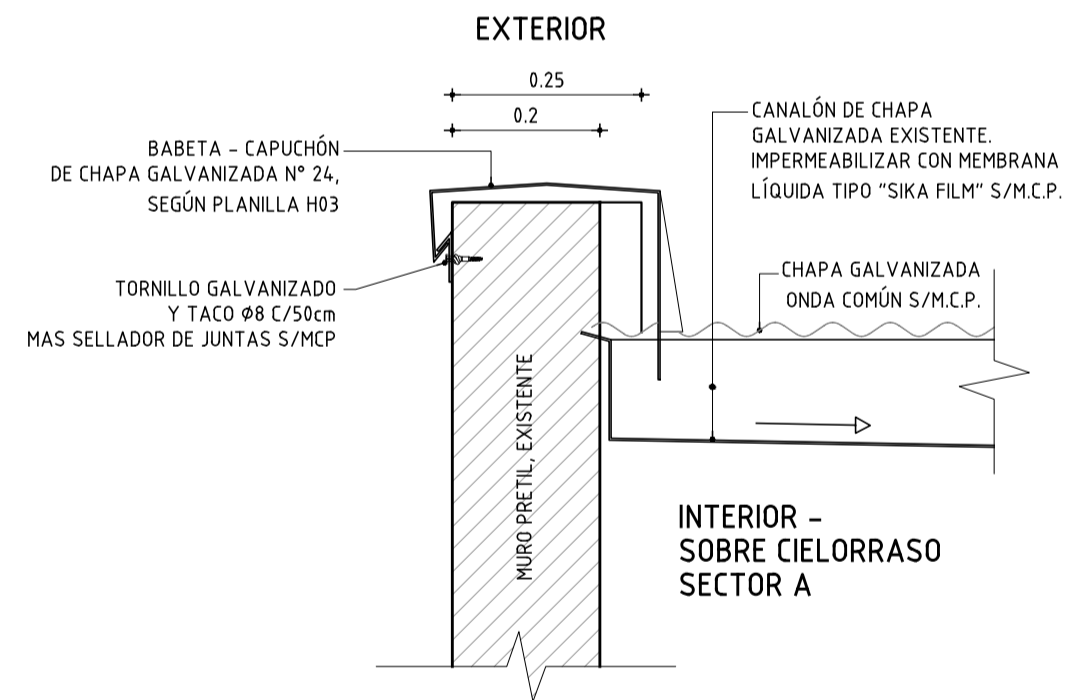


DETALLE 14d - ESC. 1/10

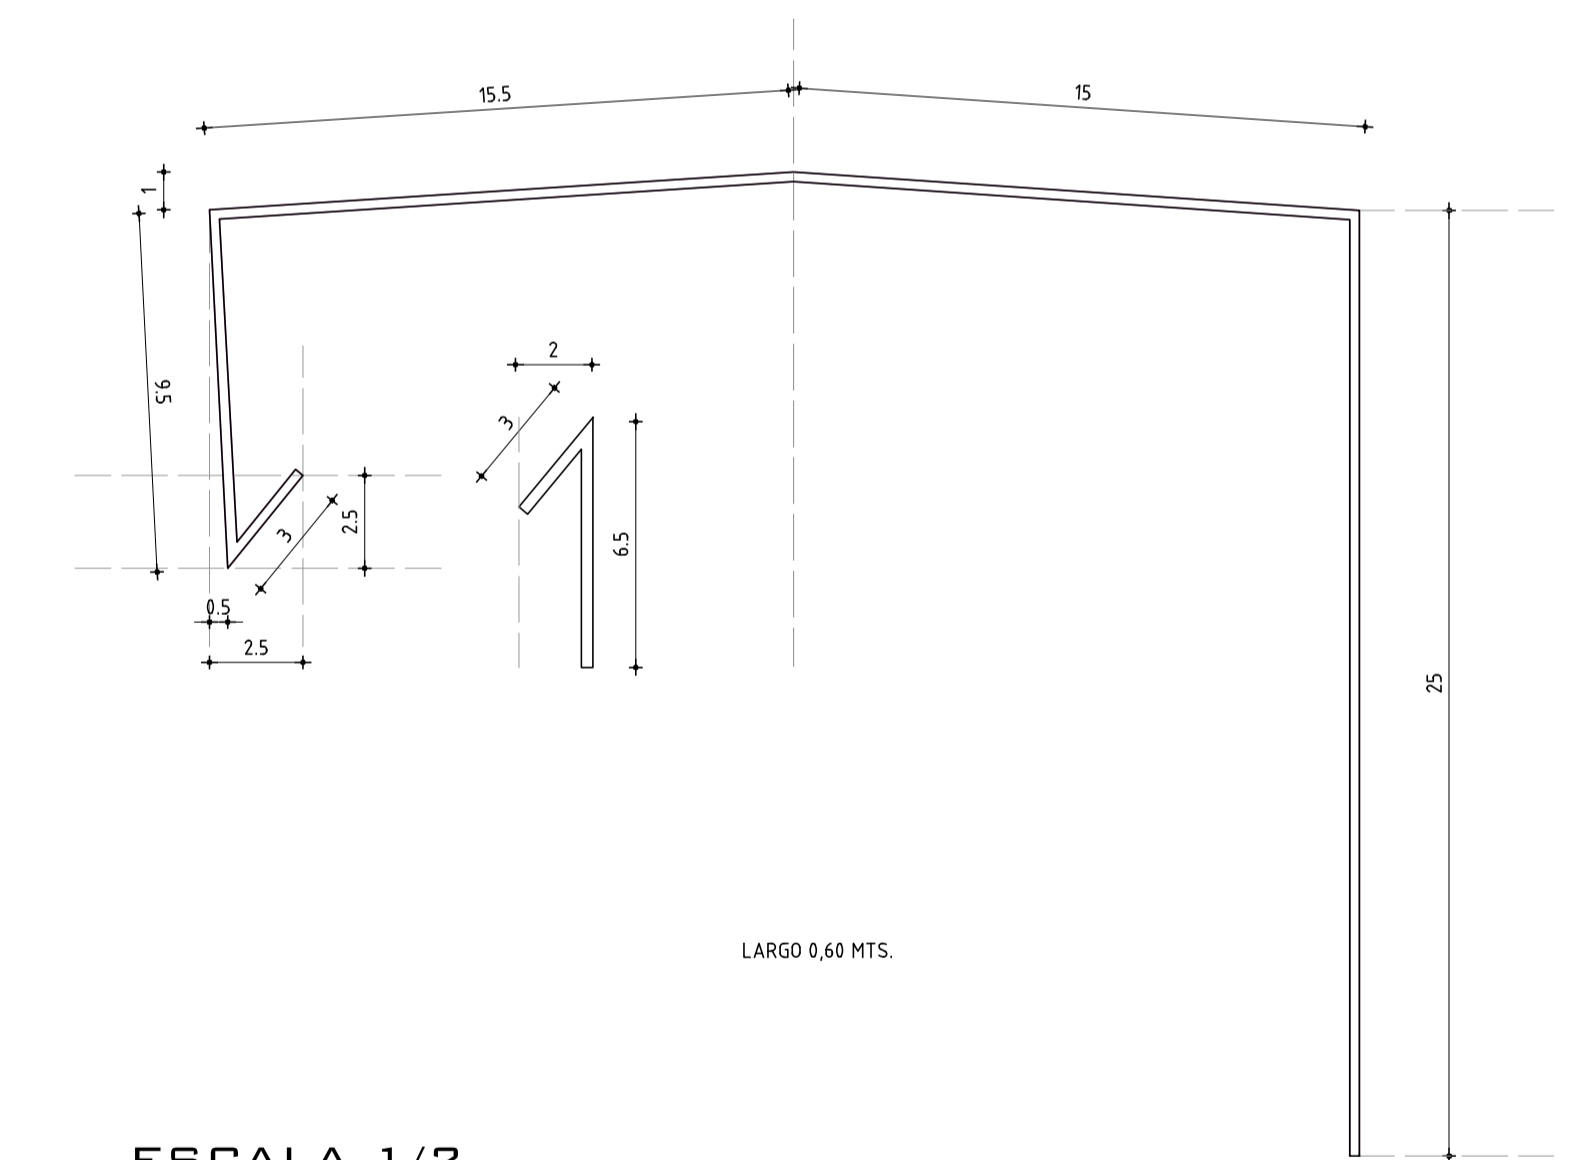

ESCALA 1/2

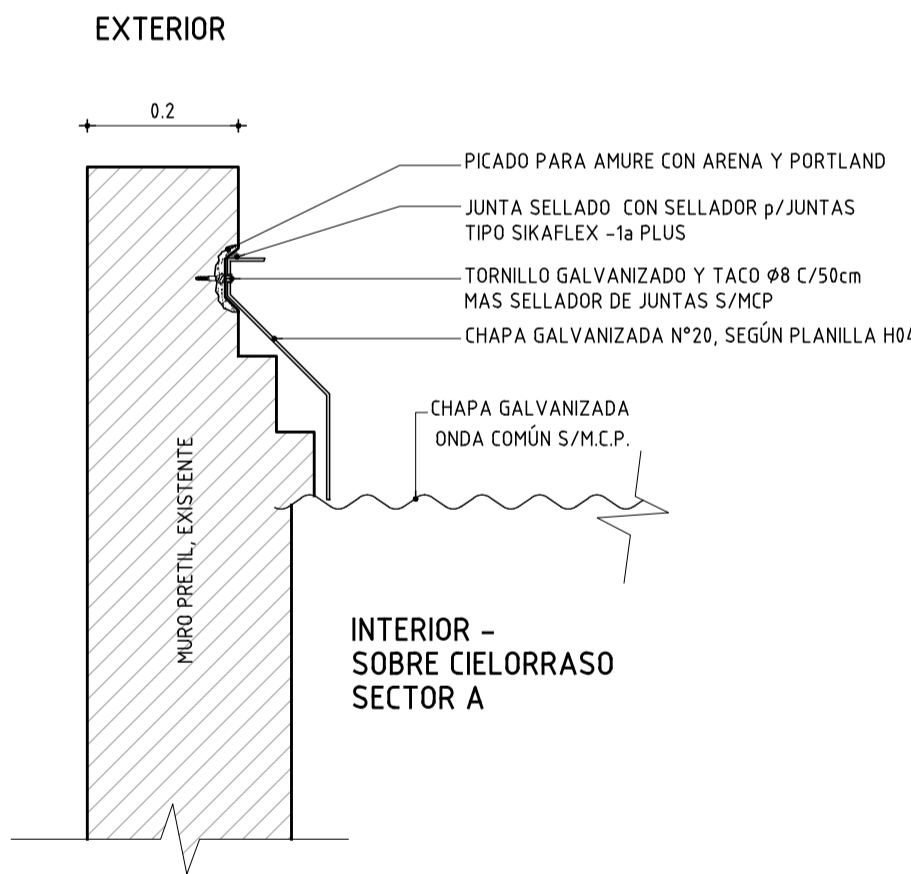

DETALLE 14d - ESC. 1/10

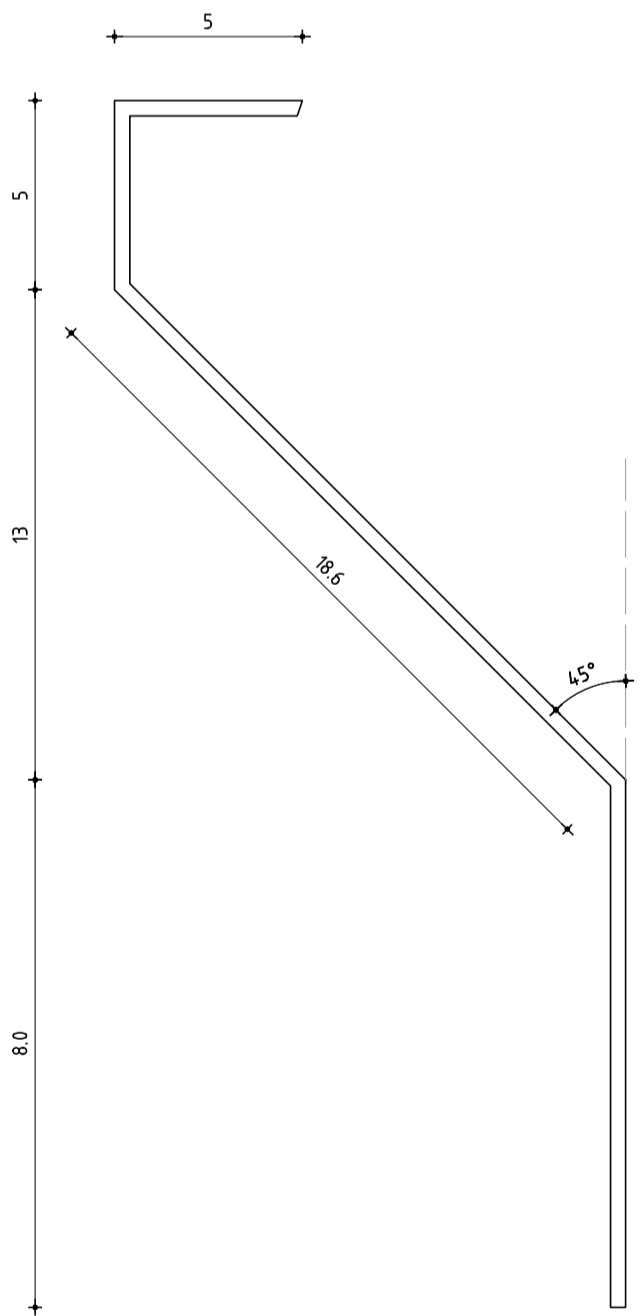

ESCALA 1/2

ANEP		AREA DE PROYECTOS	
DIRECCIÓN SECTORIAL DE INFRAESTRUCTURA		CONSEJO DIRECTIVO CENTRAL	
OBRA:	LOCALIDAD:	FECHA:	
ESCUELA Nº42/100	PAYSANDÚ	JULIO 2022	
Calle Joaquín Suárez Esq. Charrúas	DEPARTAMENTO:	ESCALA:	
	PAYSANDÚ	1/10 - 1/2	
PLANO DE:	ALBANILERÍA		LAMINA Nº:
	DETALLES - SECTOR A		L 10
ARQUITECTO:	FIRMA:		A05
AYTE. DE ARQUITECTO:	FIRMA:		
TECNICO:	FIRMA:		