




DETALLE 13 - ESC. 1/10

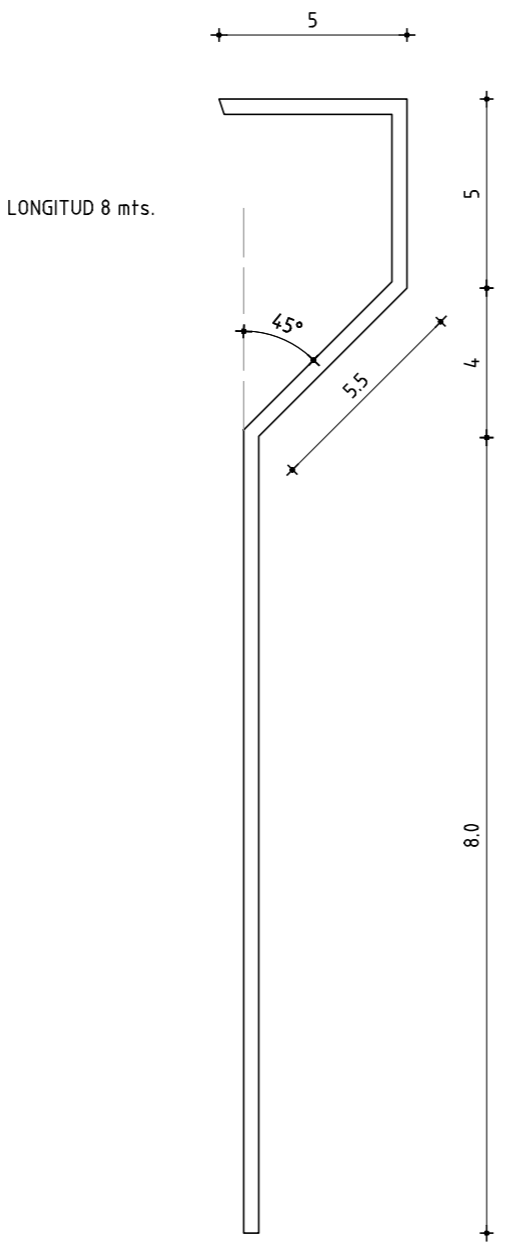


ESCALA 1/2

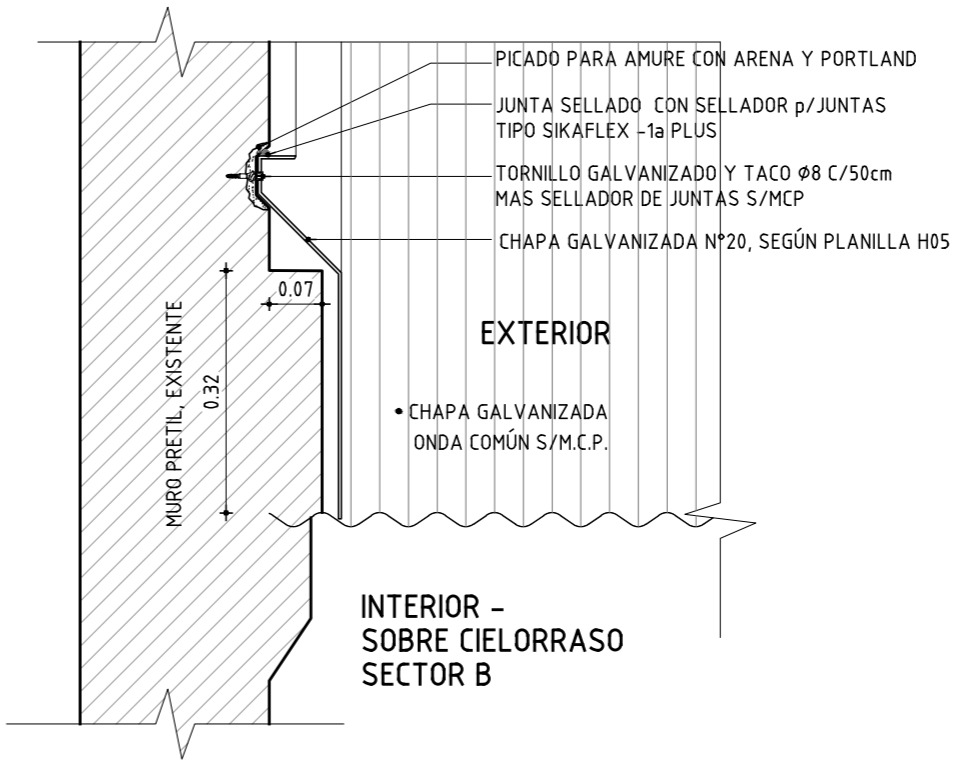


DETALLE 12 - ESC. 1/10

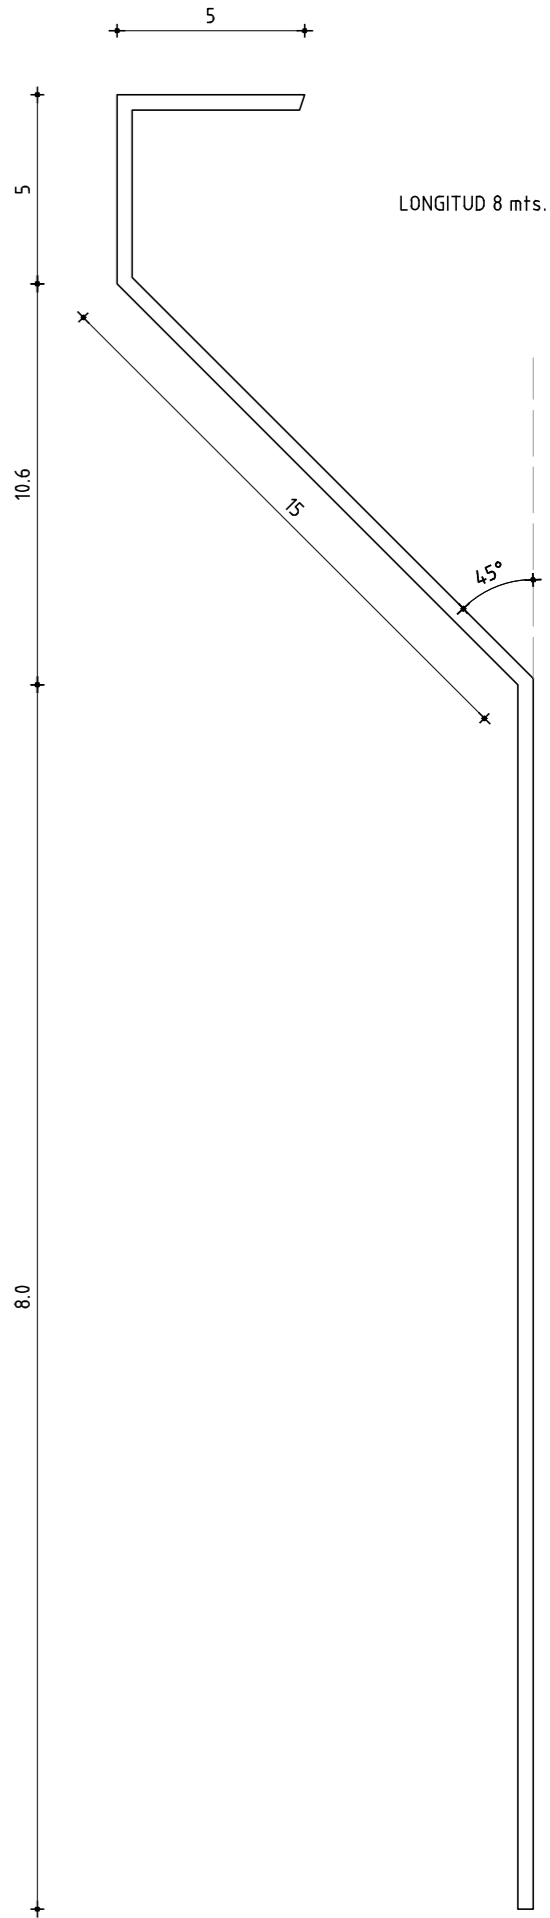

ESCALA 1/2

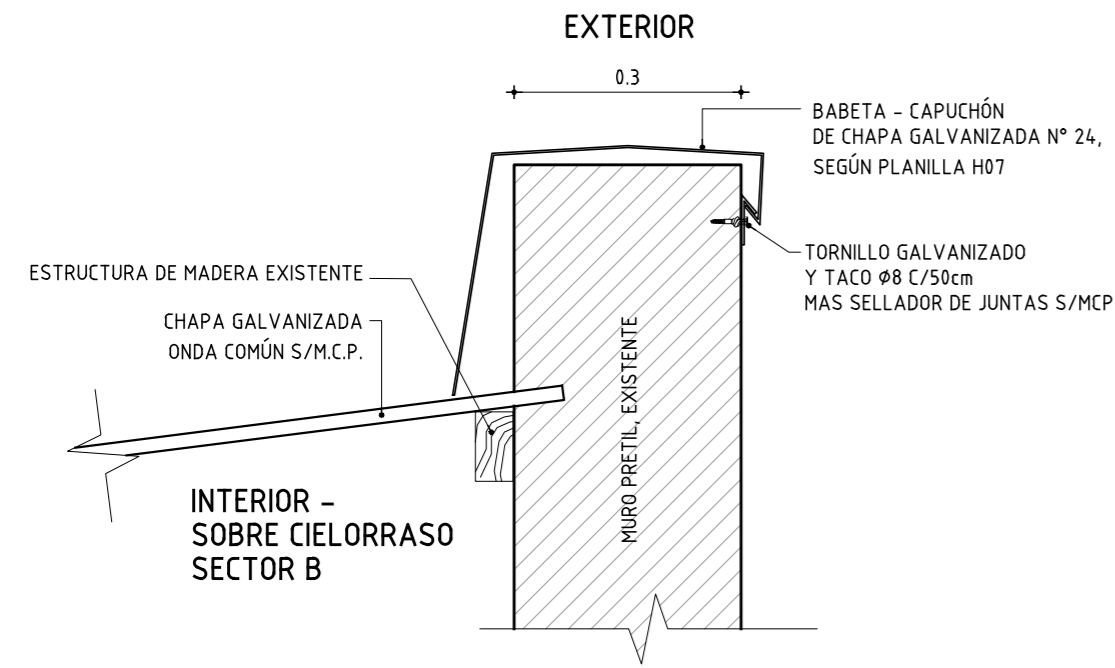

DETALLE 14A - ESC. 1/10

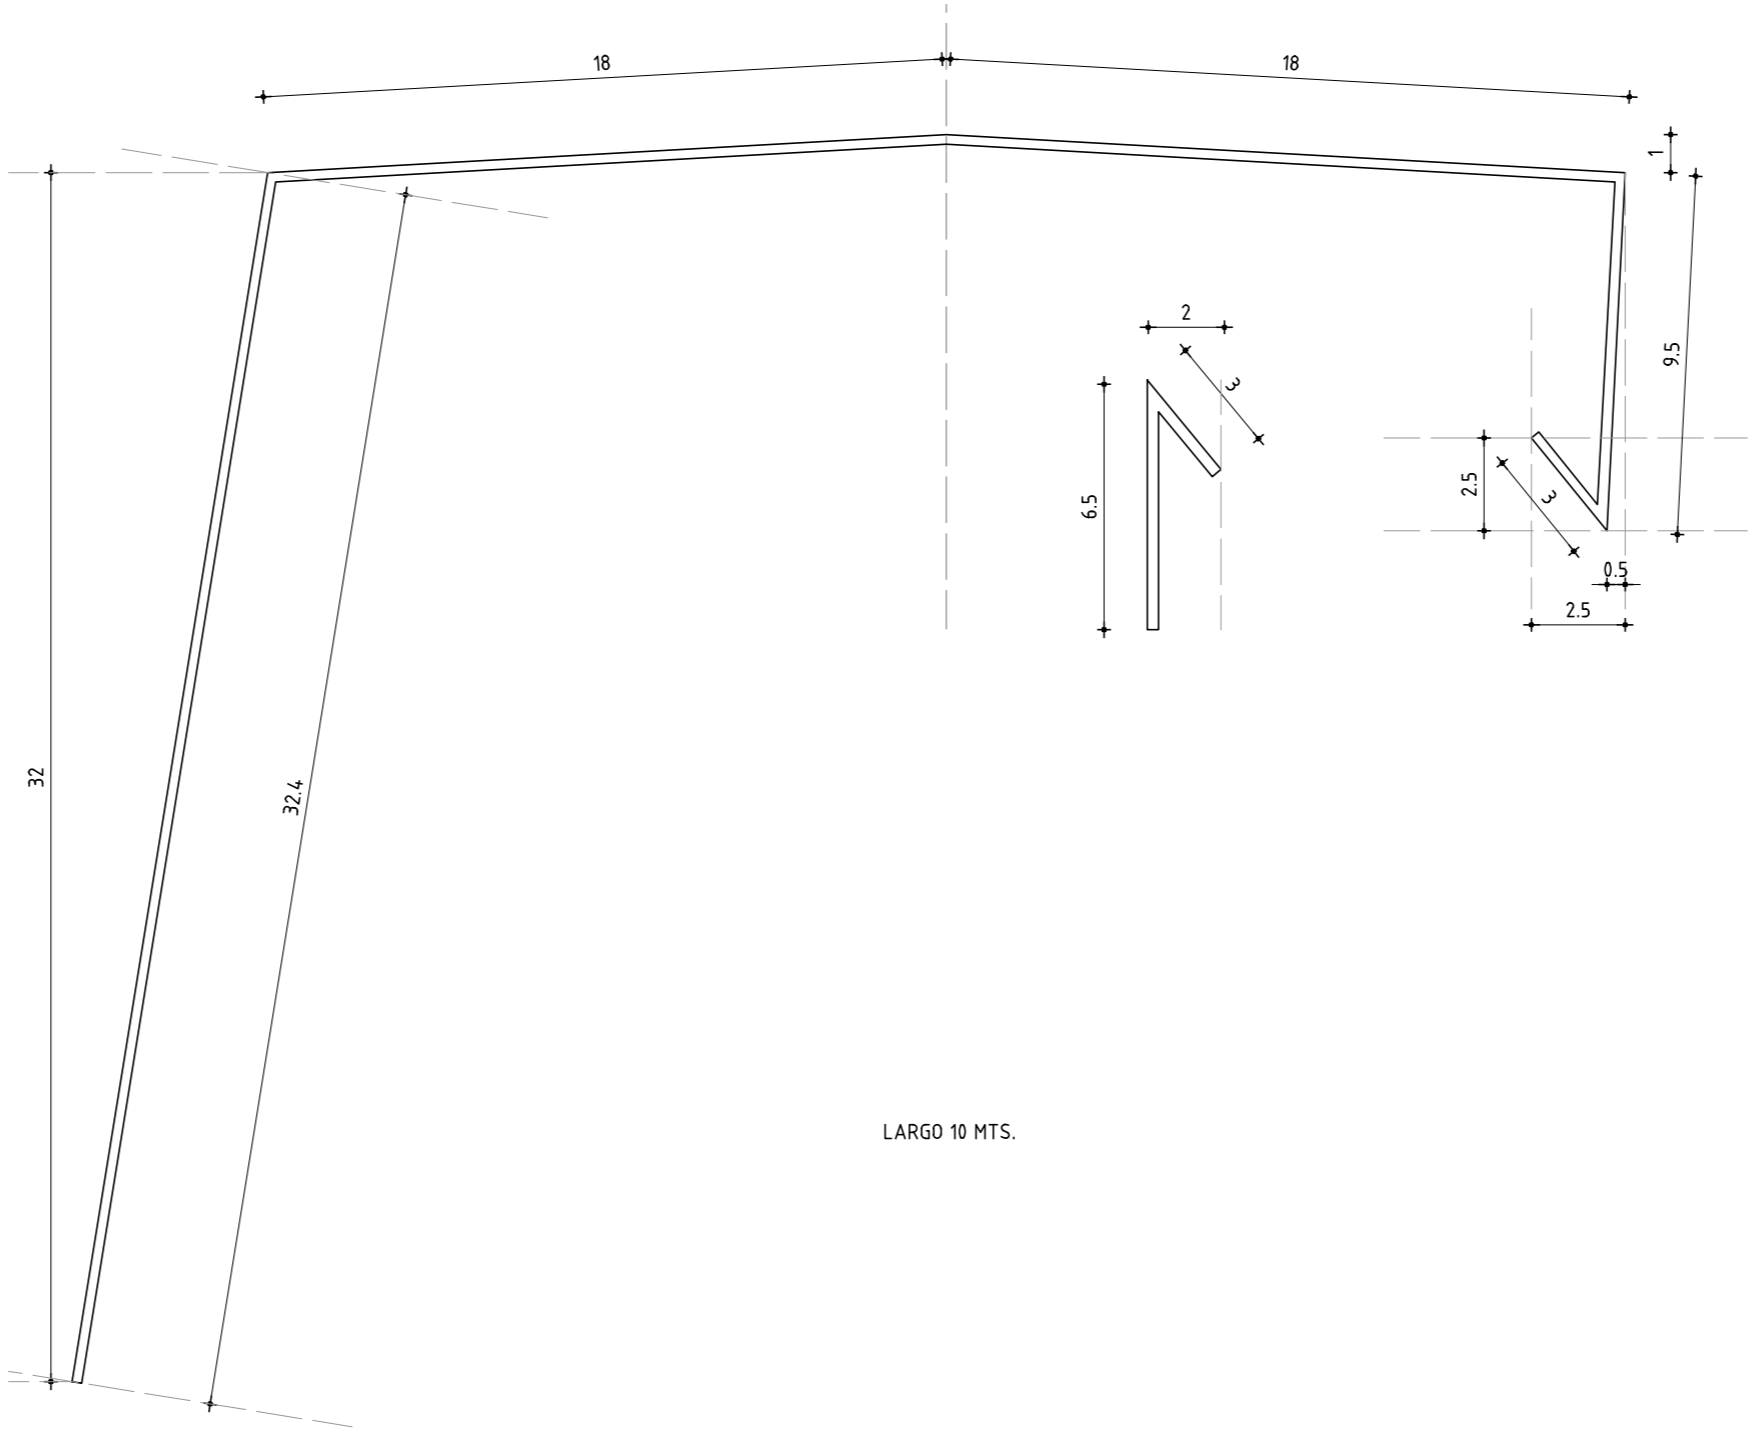

ESCALA 1/2

<b>ANEP</b>		AREA DE PROYECTOS	
DIRECCIÓN SECTORIAL DE INFRAESTRUCTURA		CONSEJO DIRECTIVO CENTRAL	
OBRA:	LOCALIDAD:	PAYSANDÚ	FECHA:
ESCUELA Nº42/100	DEPARTAMENTO:	PAYSANDÚ	JULIO 2022
Calle Joaquín Suarez Esq. Charrúas			ESCALA:
			1/10 - 1/2
PLANO DE:	ALBAÑILERÍA		
	DETALLES - SECTOR B		
ARQUITECTO:	FIRMA:		
AYTE. de ARQTO:	ROSSANA GONZÁLEZ		
TECNICO:	FIRMA:		

L 11

A06