



DETALLE - CBP 1, 2 Y 3
EMBUDO FRONTAL EN BAJADAS DE DESAGUES PLUVIALES
ESCALA 1/20

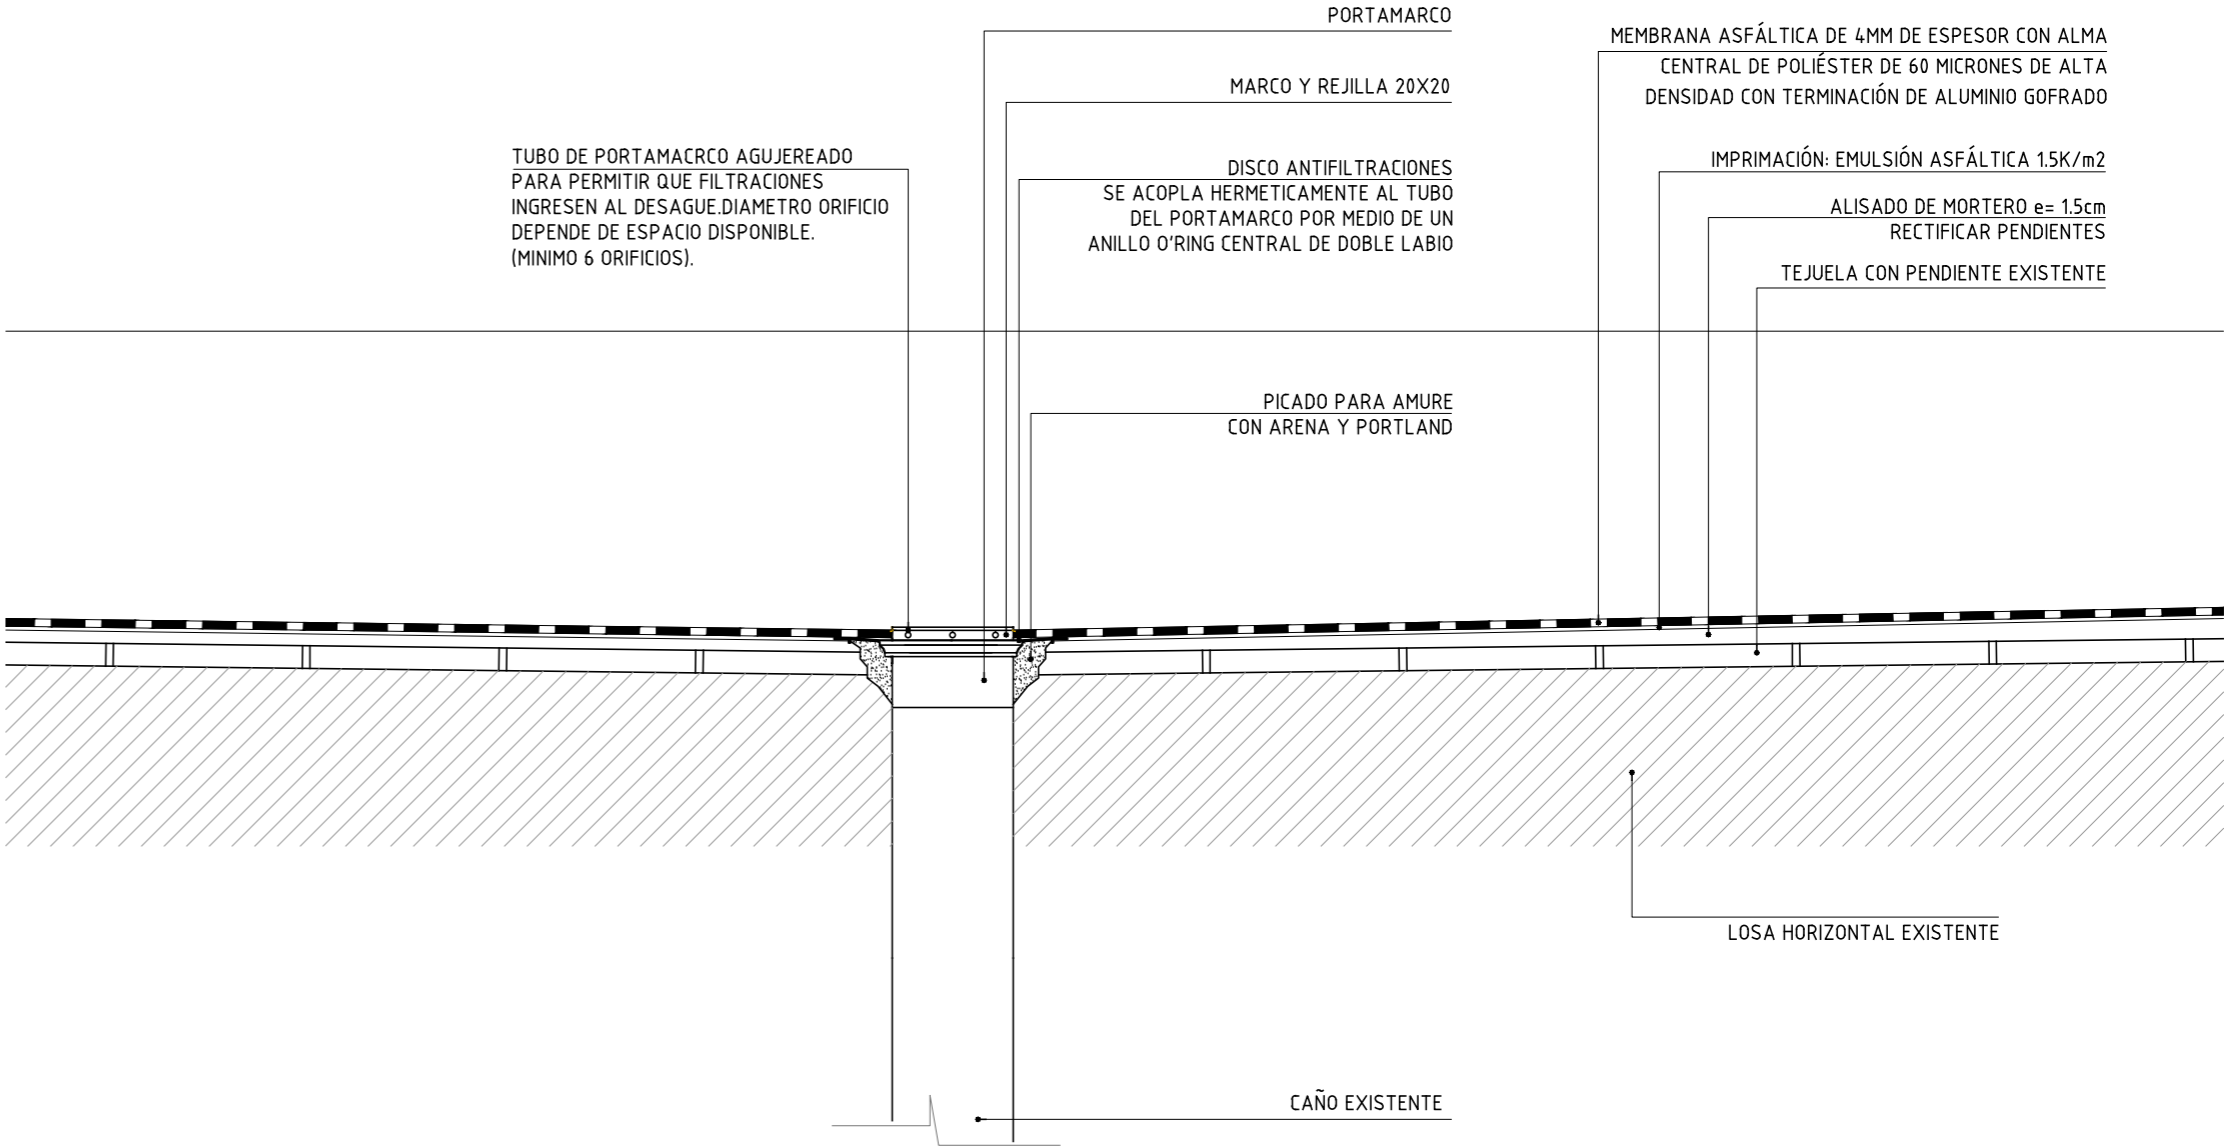

DETALLE - CBP 4, 5, 8 Y 9
EMBUDO SALIDA VERTICAL EN BAJADA DE DESAGUE PLUVIAL
ESCALA 1/10

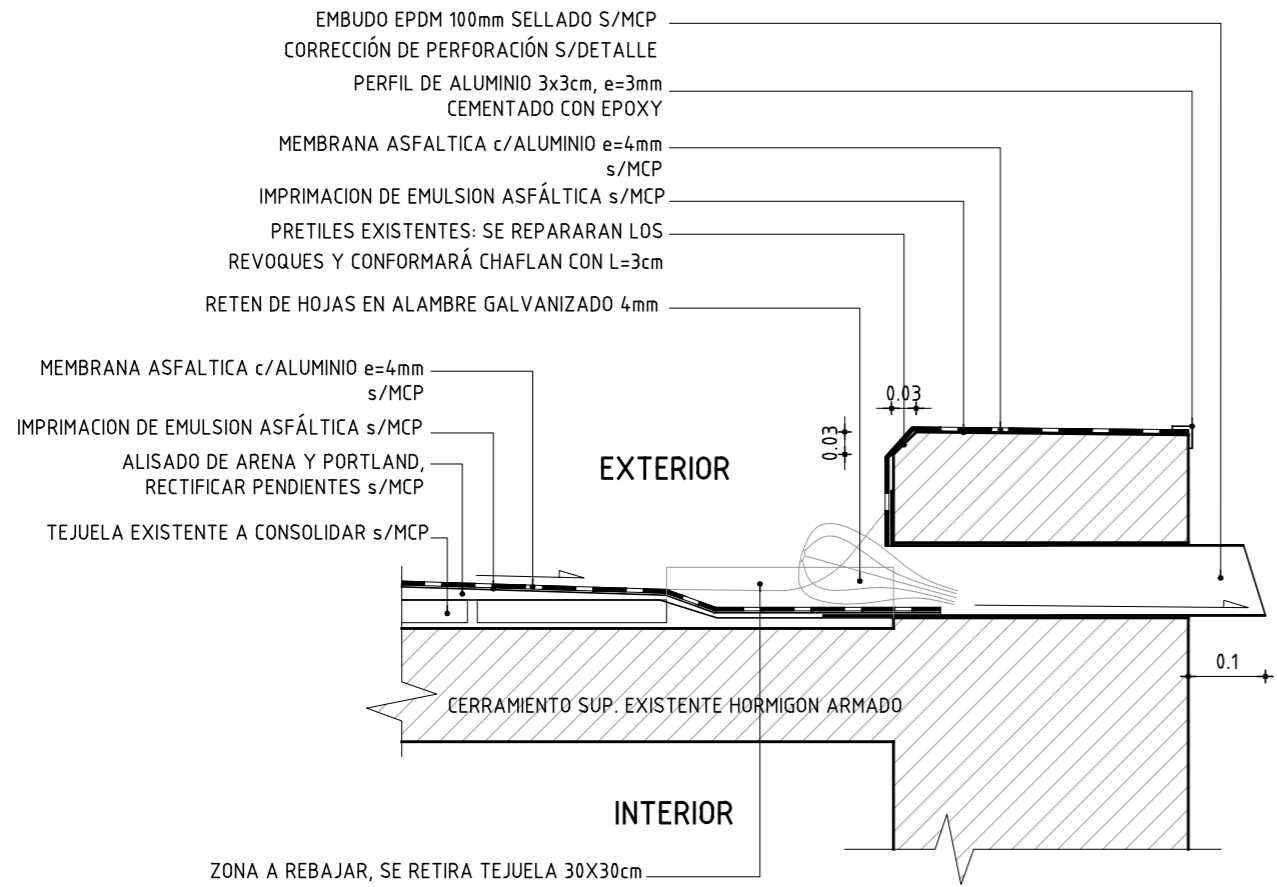

INTERVENCIÓN EN GARGOLA
VER MCP

- SE RETIRA TEJUELA SOBRE LOSA 30X30
- CONFORMACION DE ALISADO
- IMPRIMACION CON EMULSION ASFALTICA
- COLOCACION DE EMBUDO EPDM
- PEGADO DE MAMBRANA ASFALTICA

DETALLE - GARGOLAS 6, 7 Y 10
ESCALA 1/10

<div>ANEP</div>		<div>ÁREA DE PROYECTOS</div> <div>DIRECCIÓN SECTORIAL DE INFRAESTRUCTURA</div> <div>CONSEJO DIRECTIVO CENTRAL</div>	
<div>OBRA:</div> <div>ESCUELA N°42/100</div> <div>Calle Joaquín Suarez Esq. Charrúas</div>		<div>LOCALIDAD:</div> <div>PAYSANDÚ</div>	<div>FECHA:</div> <div>JULIO 2022</div>
		<div>DEPARTAMENTO:</div> <div>PAYSANDÚ</div>	<div>ESCALA:</div> <div>1/20 - 1/10</div>
<div>PLANO DE:</div> <div>ALBAÑILERÍA</div> <div>DETALLES - BAJADA PLUVIALES</div>		<div>LAMINA Nro:</div> <div>L 14</div>	
<div>ARQUITECTO:</div> <div>ERNESTO MARTINEZ PUONZO</div>		<div>FIRMA:</div>	
<div>AYTE. de ARQTO:</div> <div>ROSSANA GONZÁLEZ</div>		<div>FIRMA:</div>	
<div>TECNICO:</div>		<div>FIRMA:</div>	
		<div>A09</div>	