



AREA DE PROYECTOS
DIRECCIÓN SECTORIAL DE
INFRAESTRUCTURA
CONSEJO DIRECTIVO CENTRAL

OBRA: ESCUELA N°42/100

Calle Joaquín Suarez Esq. Charrúas - Paysandú

TIPO H02

ANEXO

HOJA 2


FECHA 07/2022

CANT. en planilla

UBICACIÓN TERRAZA SECTOR A

BABETA - CAPUCHÓN

H 02

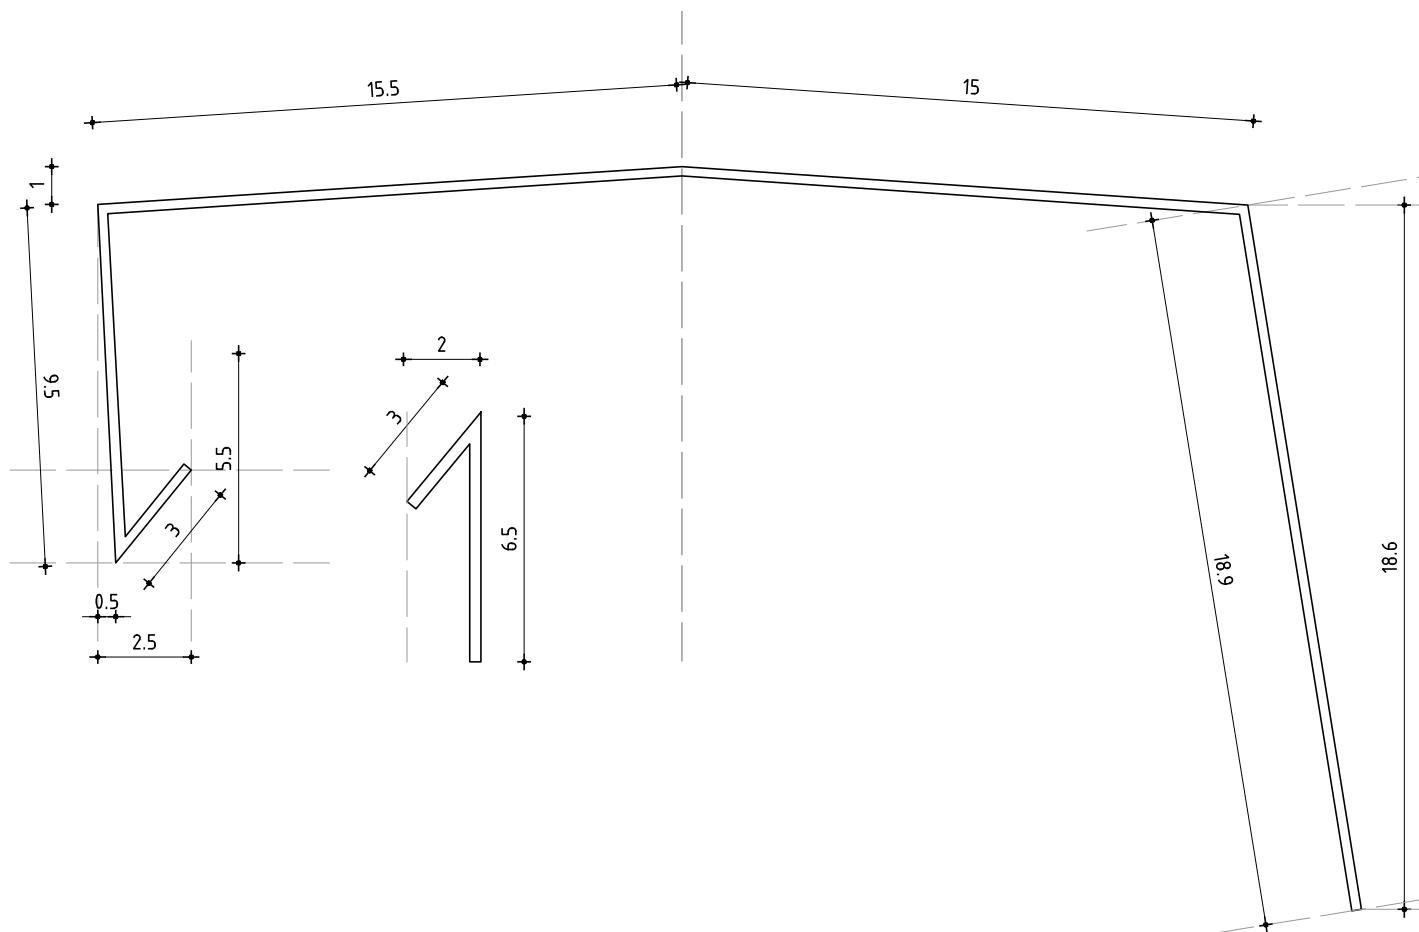

ALZADO
ESCALA: 1/2

CHAPA GALVANIZADA N°24 FIJADA CON
TORNILLO GALVANIZADO Y TACO Ø8 CADA
50cm MÁS SELLADOR PARA JUNTAS S/MCP

TIPO	LONGITUD
H02	9 mts.

NOTA: LAS DIMENSIONES DE MUROS / PRETILES
PARA LA REALIZACIÓN DE LOS
CAPUCHONES SE VERIFICARÁN EN OBRA.