



AREA DE PROYECTOS
DIRECCIÓN SECTORIAL DE
INFRAESTRUCTURA
CONSEJO DIRECTIVO CENTRAL

OBRA: ESCUELA N°42/100

Calle Joaquín Suarez Esq. Charrúas - Paysandú

TIPO H05

ANEXO

HOJA


5

FECHA 07/2022

CANT. en planilla

UBICACIÓN TERRAZA SECTOR B

BABETA

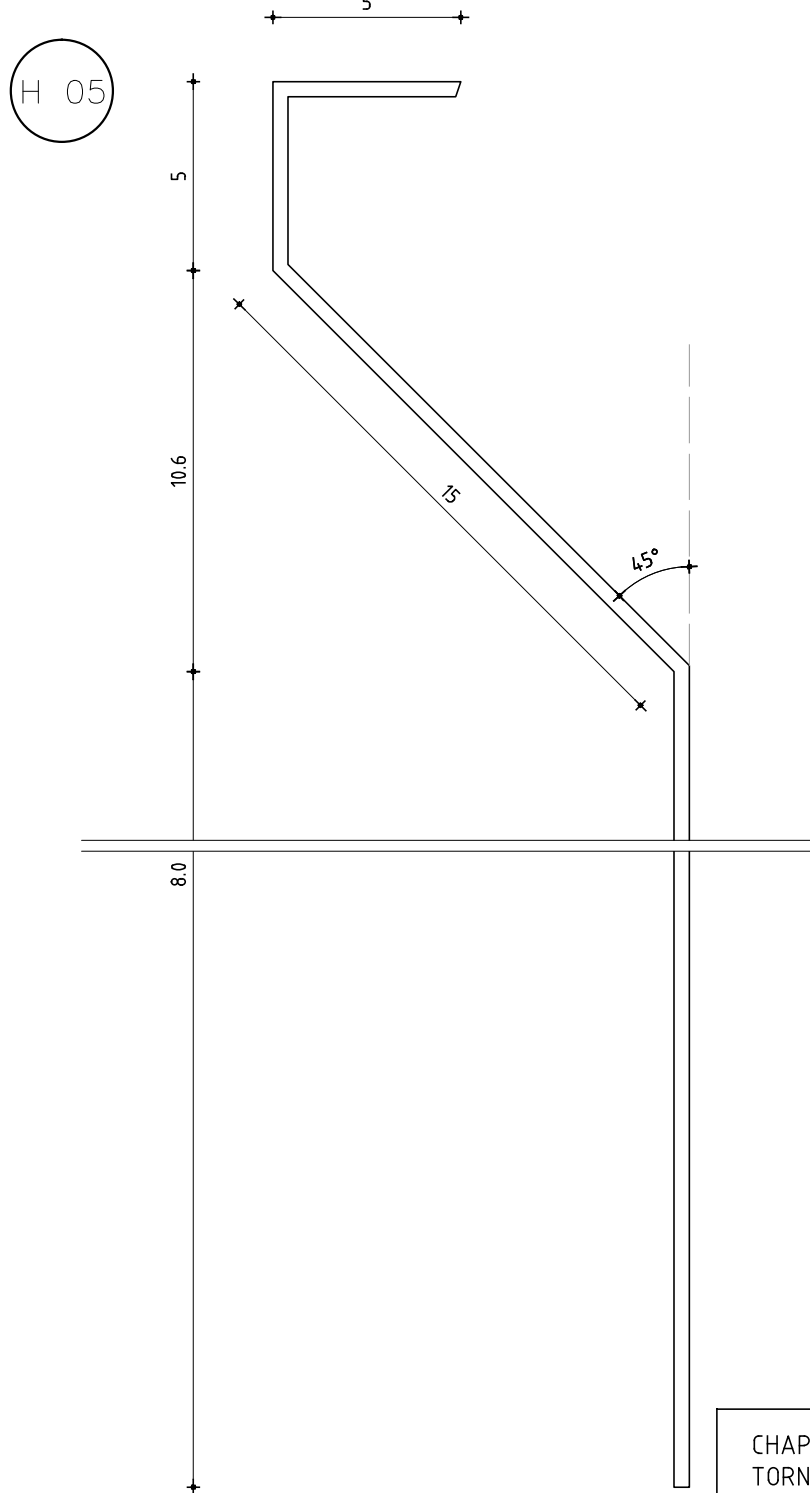

ALZADO
ESCALA: 1/2

CHAPA GALVANIZADA N°20 FIJADA CON
TORNILLO GALVANIZADO Y TACO Ø8 CADA
50cm MÁS SELLADOR PARA JUNTAS S/MCP

TIPO	LONGITUD
H05	8 mts.

NOTA:

LAS DIMENSIONES SE VERIFICARÁN EN OBRA