


BABETA - CAPUCHÓN

H 07

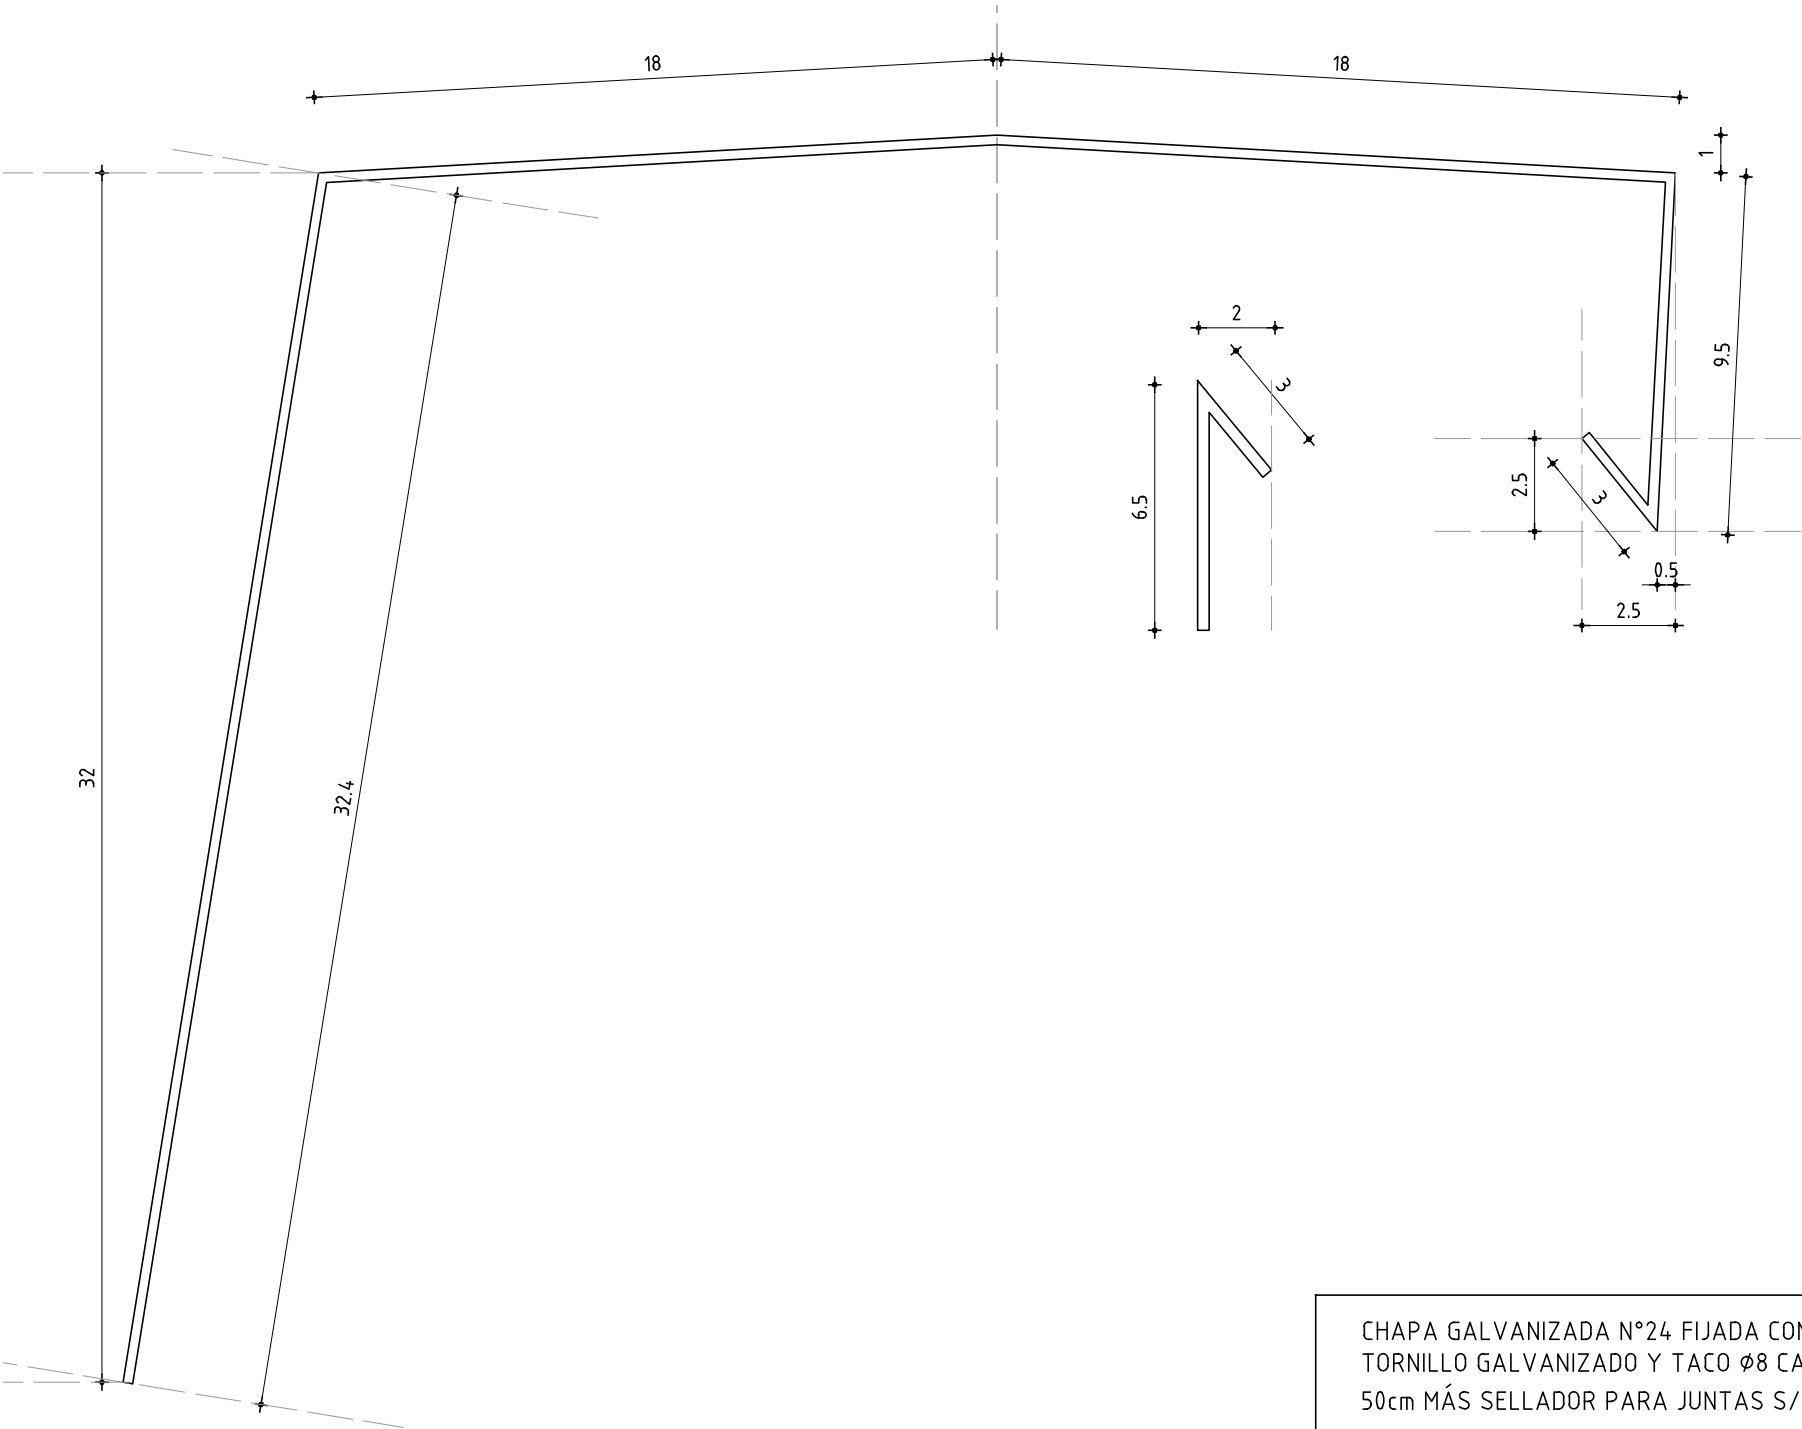

ALZADO  
ESCALA: 1/2

CHAPA GALVANIZADA N°24 FIJADA CON  
TORNILLO GALVANIZADO Y TACO Ø8 CADA  
50cm MÁS SELLADOR PARA JUNTAS S/MCP

NOTA: LAS DIMENSIONES DE MUROS / PRETILES  
PARA LA REALIZACIÓN DE LOS  
CAPUCHONES SE VERIFICARÁN EN OBRA.

TIPO	LONGITUD
H07	10 mts.

PLANILLA DE HERRERIA

ANEP

AREA DE PROYECTOS

DIRECCIÓN SECTORIAL DE  
INFRAESTRUCTURA

CONSEJO DIRECTIVO CENTRAL

OBRA: ESCUELA N° 42/100  
Calle Joaquín Suarez Esq. Charrúas - Paysandú

TIPO	H 07	ANEXO	HOJA	7
FECHA	07/2022	CANTI. en planilla		
UBICACIÓN TERRAZA SECTOR B				
ESCALA 1:2				