



PLANTA UBICACION
ESCALA 1:1000

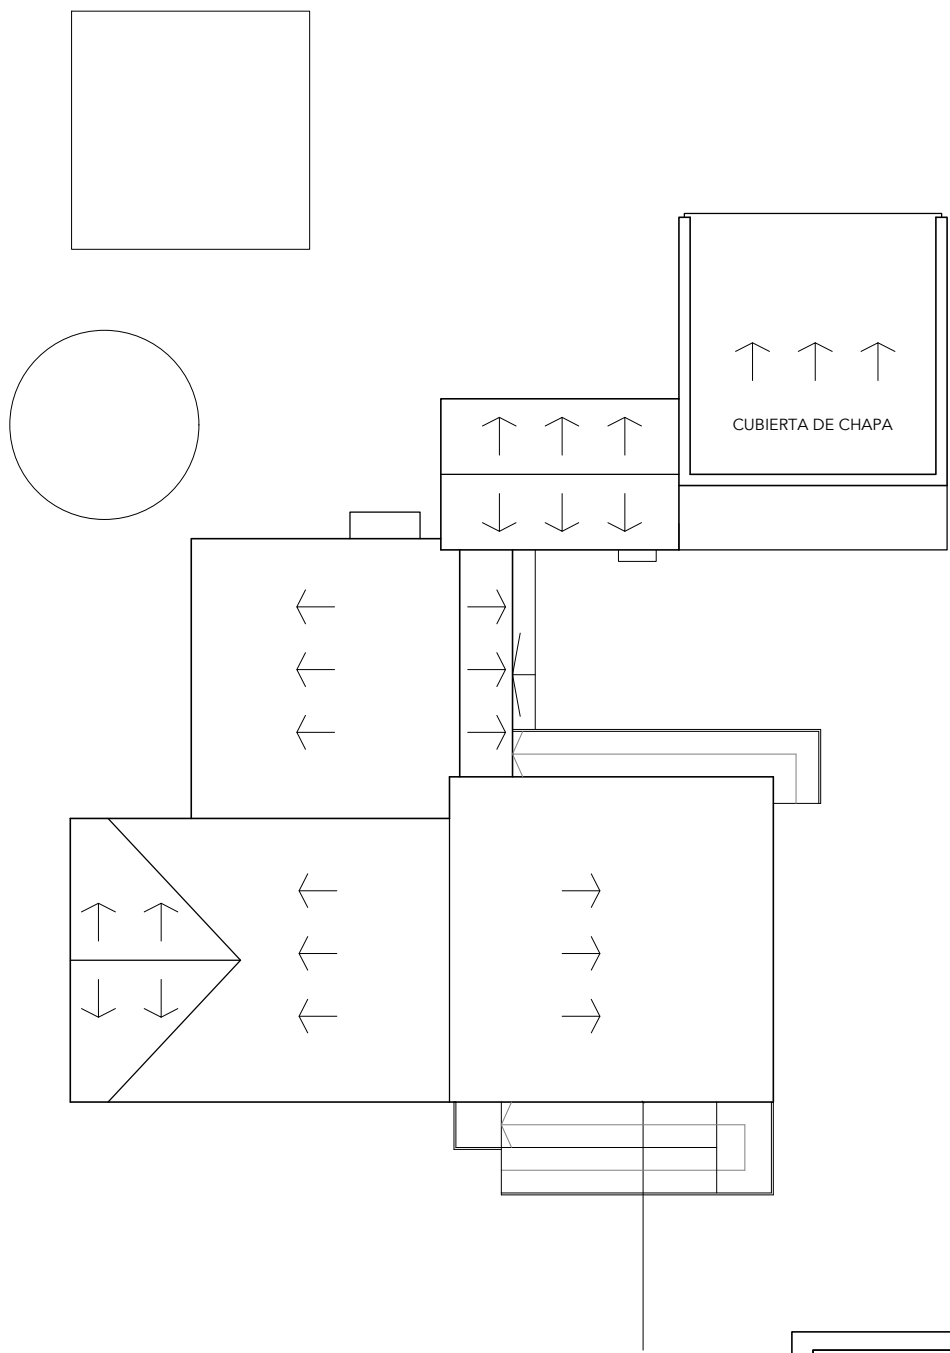

PLANTA DE TECHOS
ESCALA 1:200

 ADMINISTRACION NACIONAL DE EDUCACION PUBLICA			
CONSEJO DIRECTIVO CENTRAL DIRECCION SECTORIAL DE INFRAESTRUCTURA COMISION DECENTRALIZADA DE ANEP			
OBRA: ESCUELA N° 70 SALTO	LOCALIDAD: SALTO GRANDE DEPARTAMENTO: SALTO	FECHA: DICIEMBRE 21 ESCALA: 1:1000 - 1:200	
PLANO DE: PLANTA UBICACION PLANTA UBICACION Y PLANTA TECHOS			LAMINA No: L 1
ARQUITECTO: DANIELA MELLO			U1