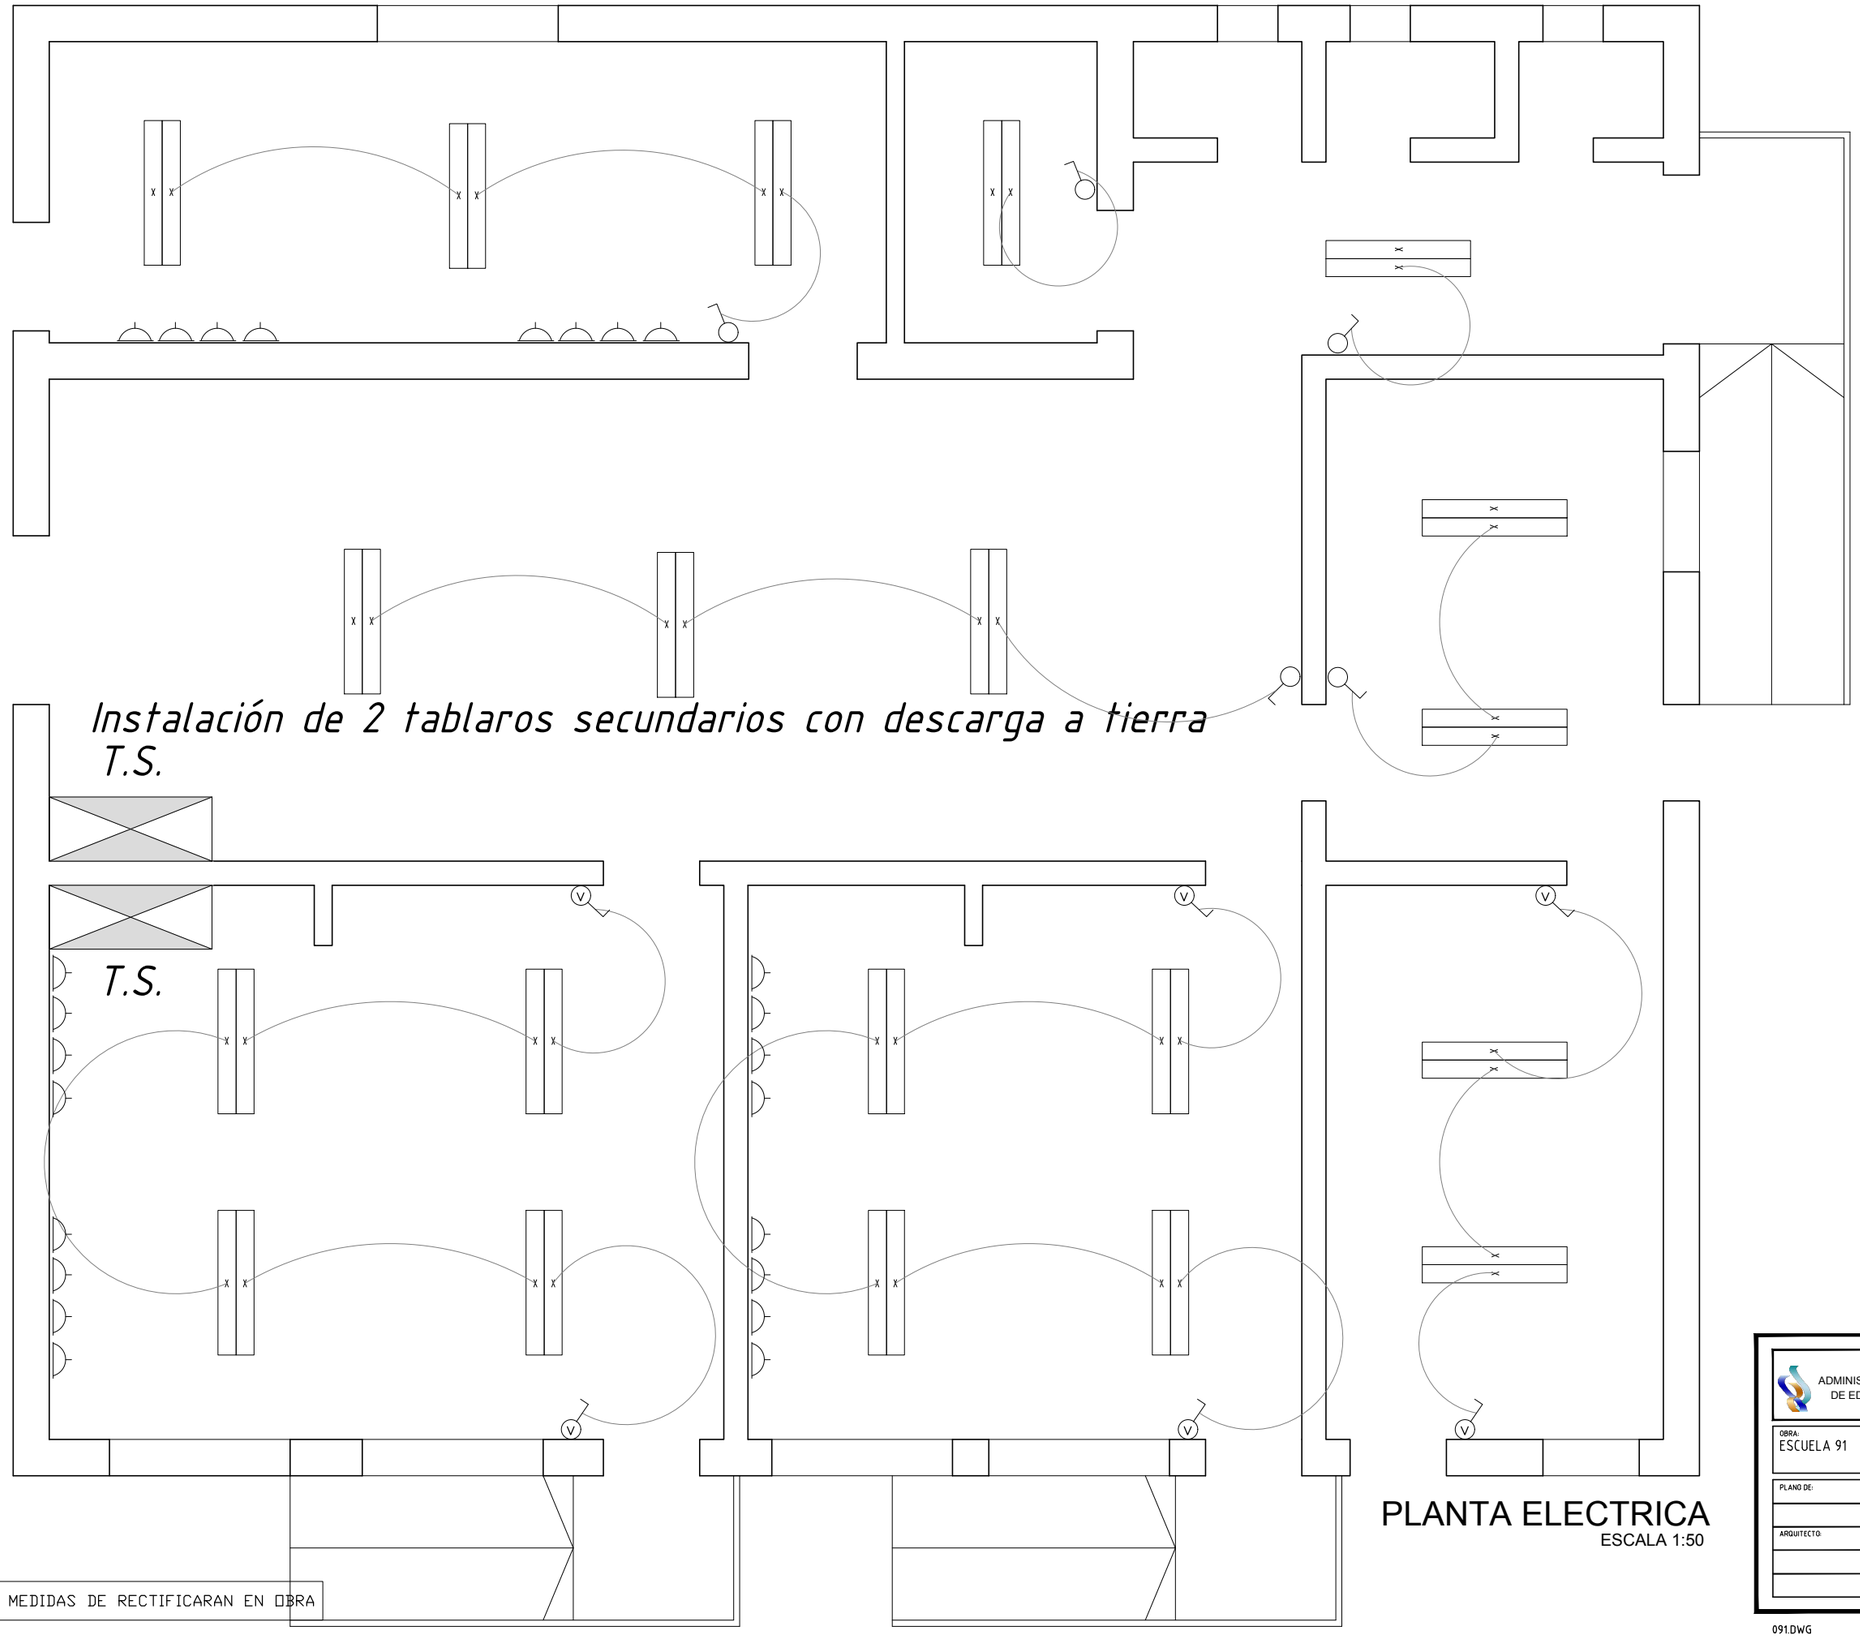

PLANTA ELECTRICA
ESCALA 1:50

NOTA: TODAS LAS MEDIDAS DE RECTIFICARAN EN OBRA

ADMINISTRACION NACIONAL DE EDUCACION PUBLICA
CONSEJO DIRECTIVO CENTRAL
DIRECCIÓN SECTORIAL DE INFRAESTRUCTURA
COMISIÓN DESCENTRALIZADA DE ANEP

OBRA: ESCUELA 91
LOCALIDAD: SAN LORENZO
DEPARTAMENTO: SALTO
FECHA: NOV. 2021
ESCALA: 1:50
PLANO DE: ELECTRICA
PLANTA
LAMINA Nro: L 4
ARQUITECTO:
FIRMA: DANIELA_MELLO
EL1

091.DWG