
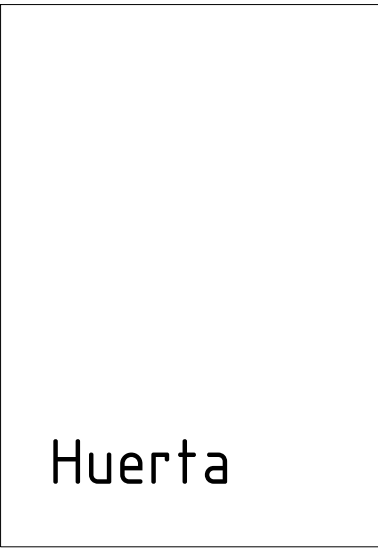




Alambrado

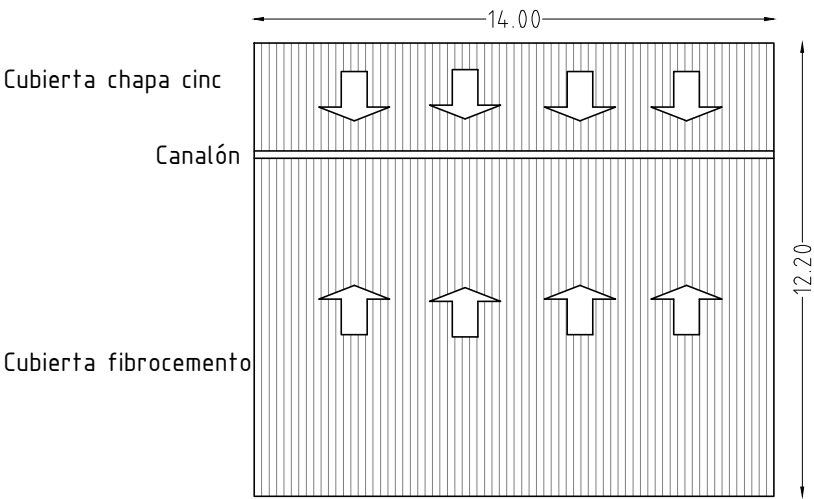

PLANTA DE TECHOS  
ESCALA 1/200

Alambrado

Alambrado

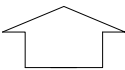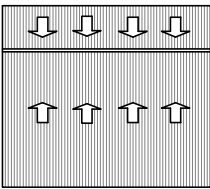

UBICACION  
ESCALA 1:500

Ruta de acceso a SALTO GRANDE

NOTA: TODAS LAS MEDIDAS DE RECTIFICARAN EN OBRA

|  |                           |  |  |
|--|---------------------------|--|--|
|  |                           | CONSEJO DIRECTIVO CENTRAL              |  |
| ADMINISTRACION NACIONAL DE EDUCACION PUBLICA |                           | DIRECCION SECTORIAL DE INFRAESTRUCTURA |  |
|  |                           | COMISION DESCENTRALIZADA DE ANEP       |  |
| OBRA:<br>ESCUELA 91                          | LOCALIDAD:<br>SAN LORENZO | FECHA:<br>NOV. 2021                    |  |
|  | DEPARTAMENTO:<br>SALTO    | ESCALA:<br>1:500 - 1:200               |  |
| PLANO DE:<br>UBICACION Y TECHOS              |                           | LAMINA Nro:                            |  |
| ARQUITECTO:<br>DANIELA_MELLO                 |                           | L 1                                    |  |
|  |                           | U1                                     |  |