



PLANTA DE UBICACION
Esc: 1/1000

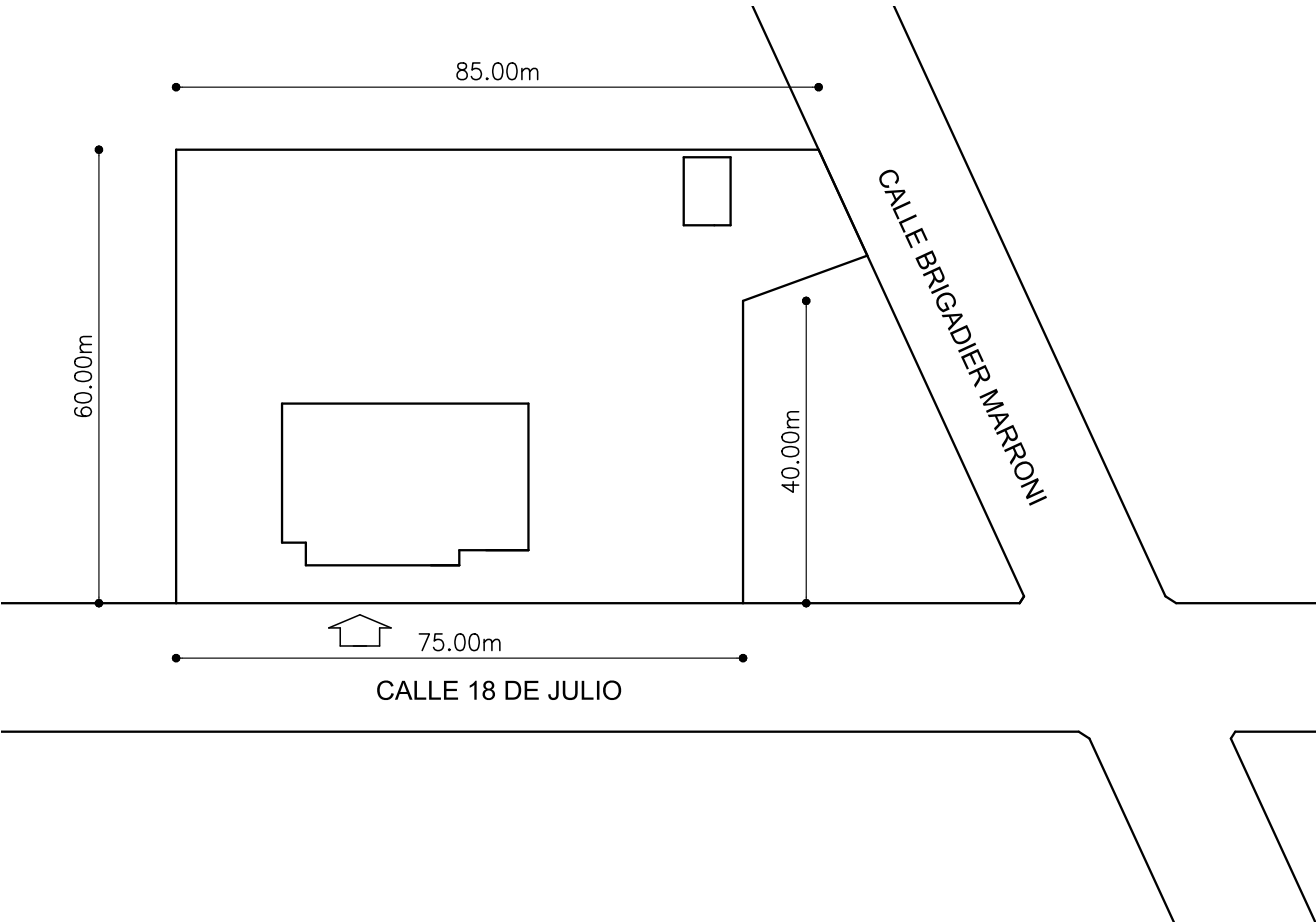


PLANTA DE TECHOS
Esc: 1/200

SECTOR DE INTERVENCION

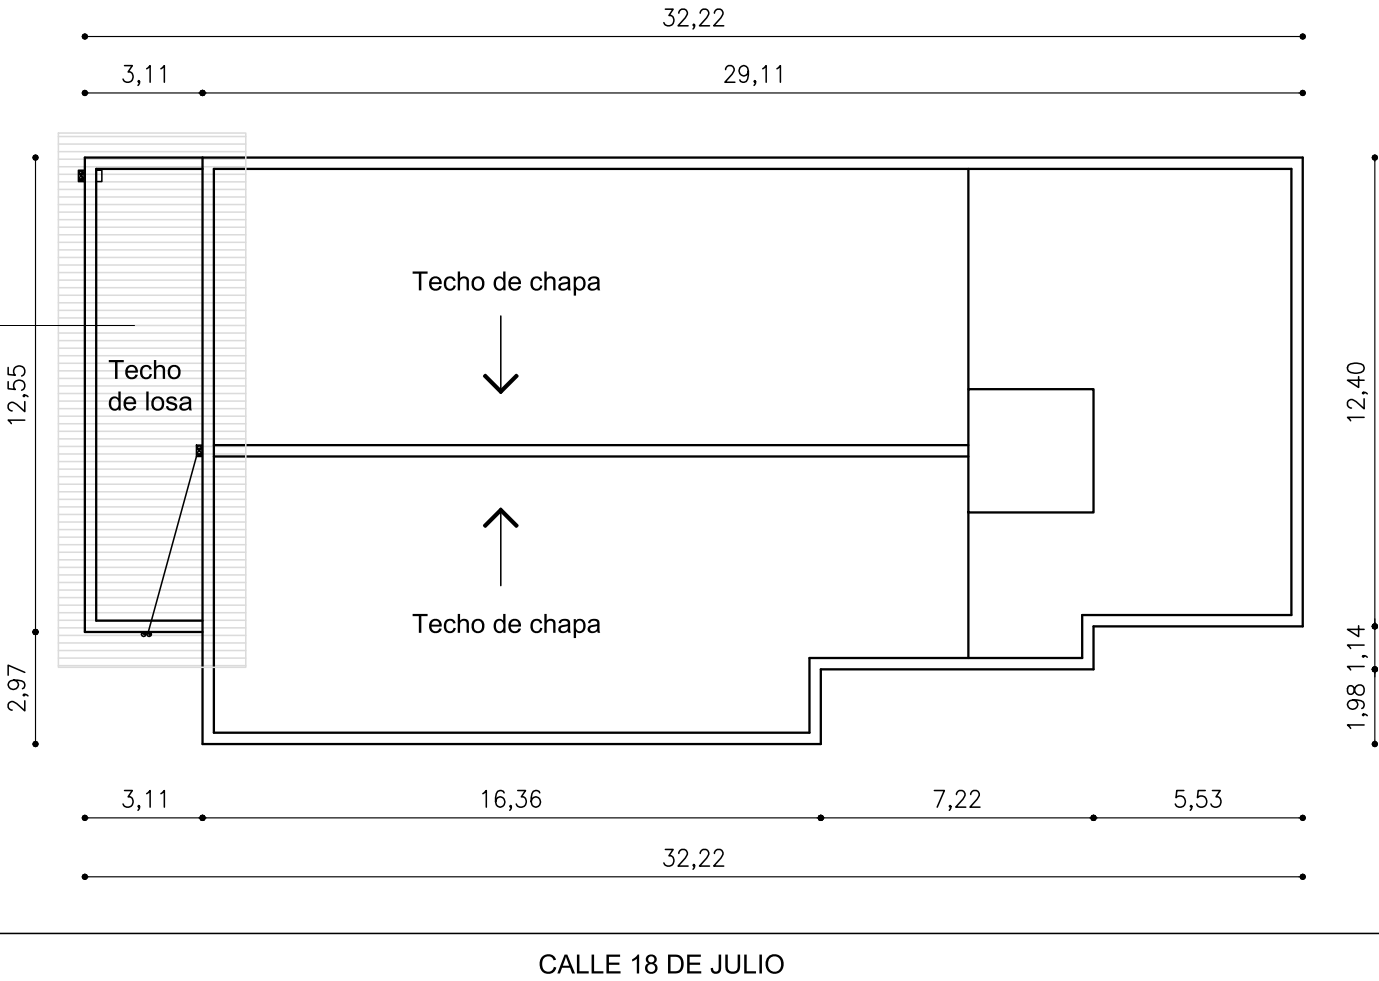

REFERENCIAS



 ANEP CONSEJO DIRECTIVO CENTRAL DIRECCIÓN SECTORIAL DE INFRAESTRUCTURA		FECHA: 03/2022
OBRA: ESCUELA N°34		LOCALIDAD: YOUNG
DEPARTAMENTO: RIO NEGRO		ESCALA: 1/1000 1/200
PLANO DE: PLANTA DE UBICACION		
LAMINA Nro: L1		
ARQUITECTO: FERNANDA ALVES	FIRMA:	U01
TÉCNICO ELECTRICISTA:	FIRMA:	
TÉCNICO SANITARIO:	FIRMA:	