



SITUACIÓN EXISTENTE EN JUNTA

ALZADO
ESC. 1:10

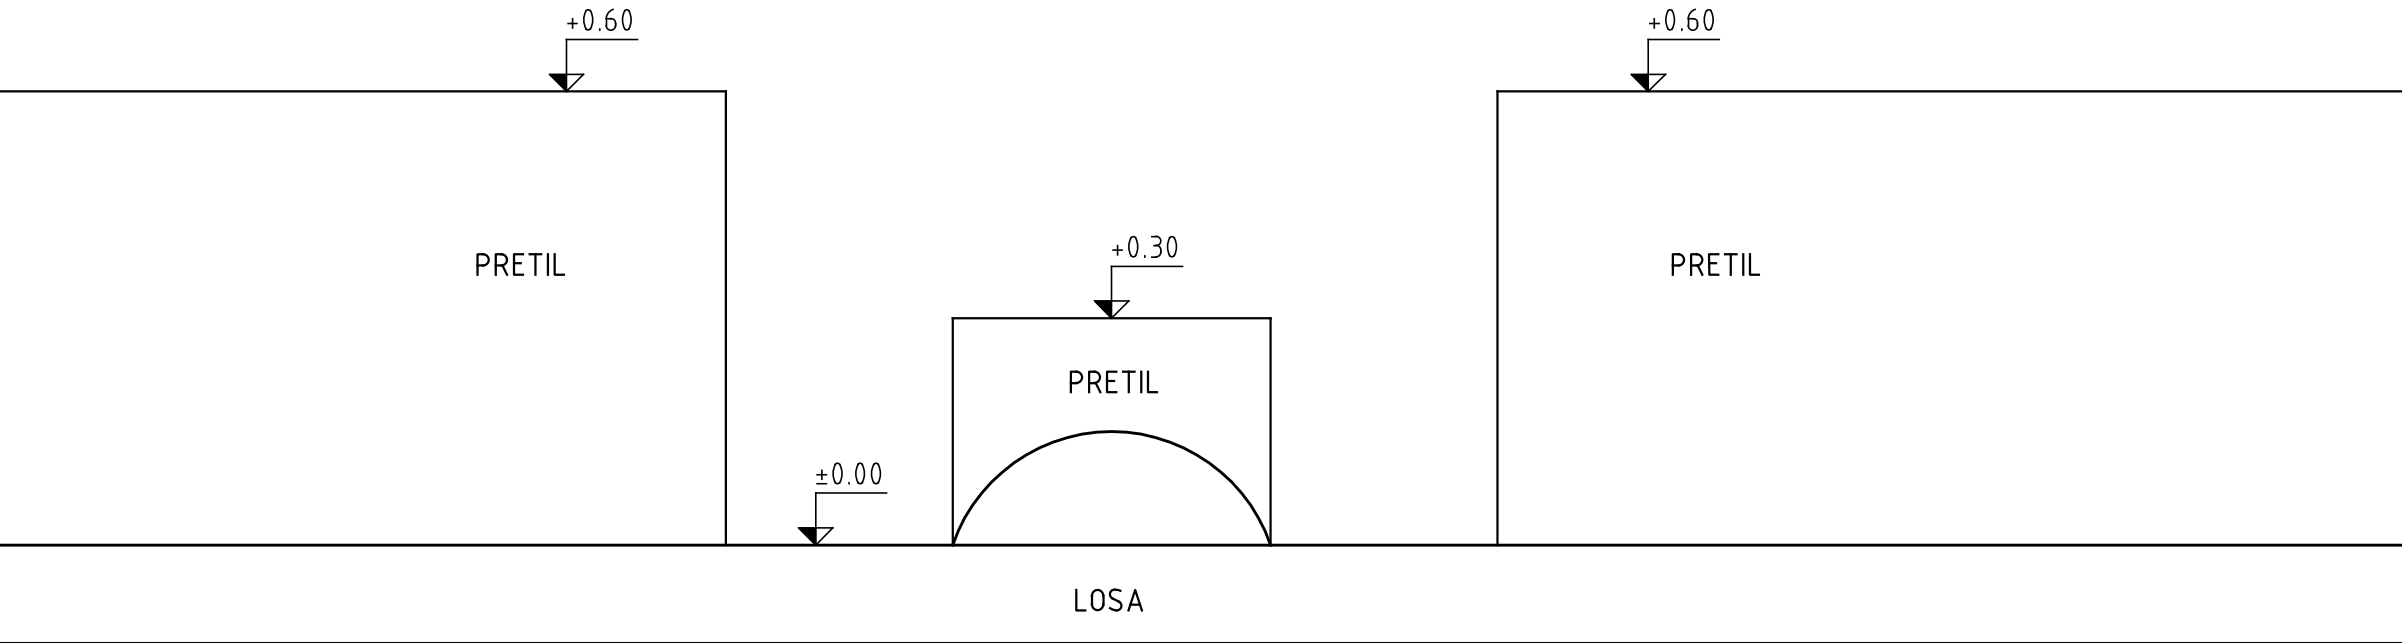


PLANTA
ESC. 1:10


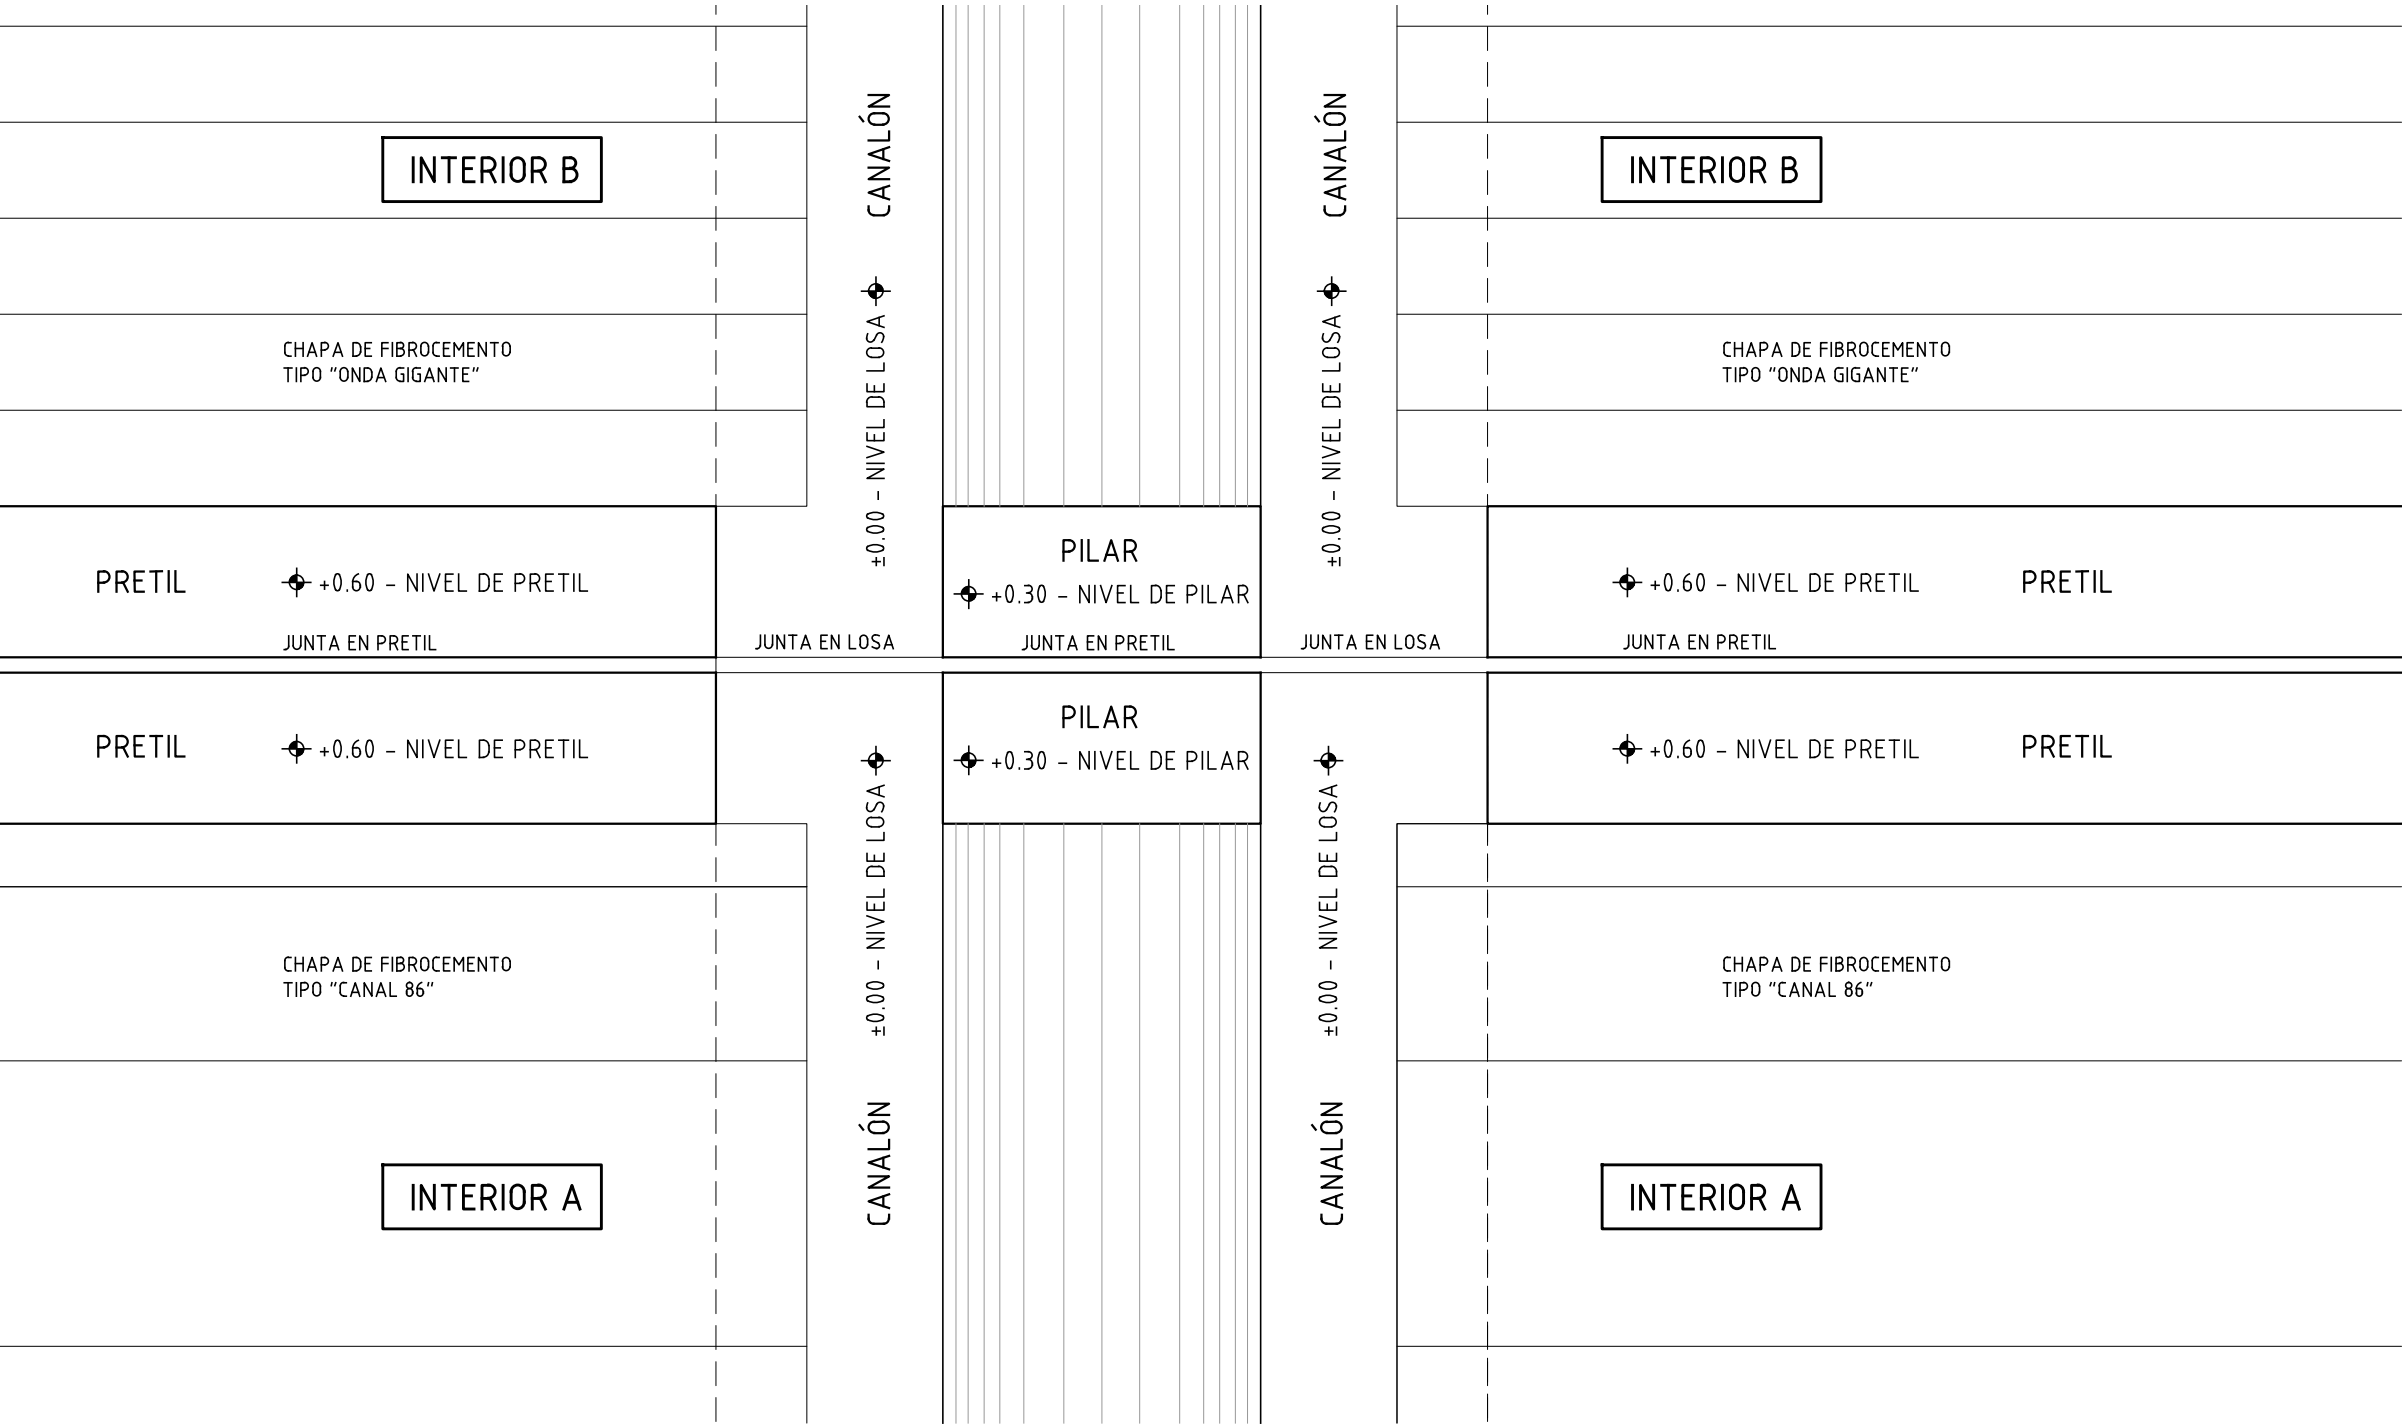


PROPUESTA


ALZADO
ESC. 1:10

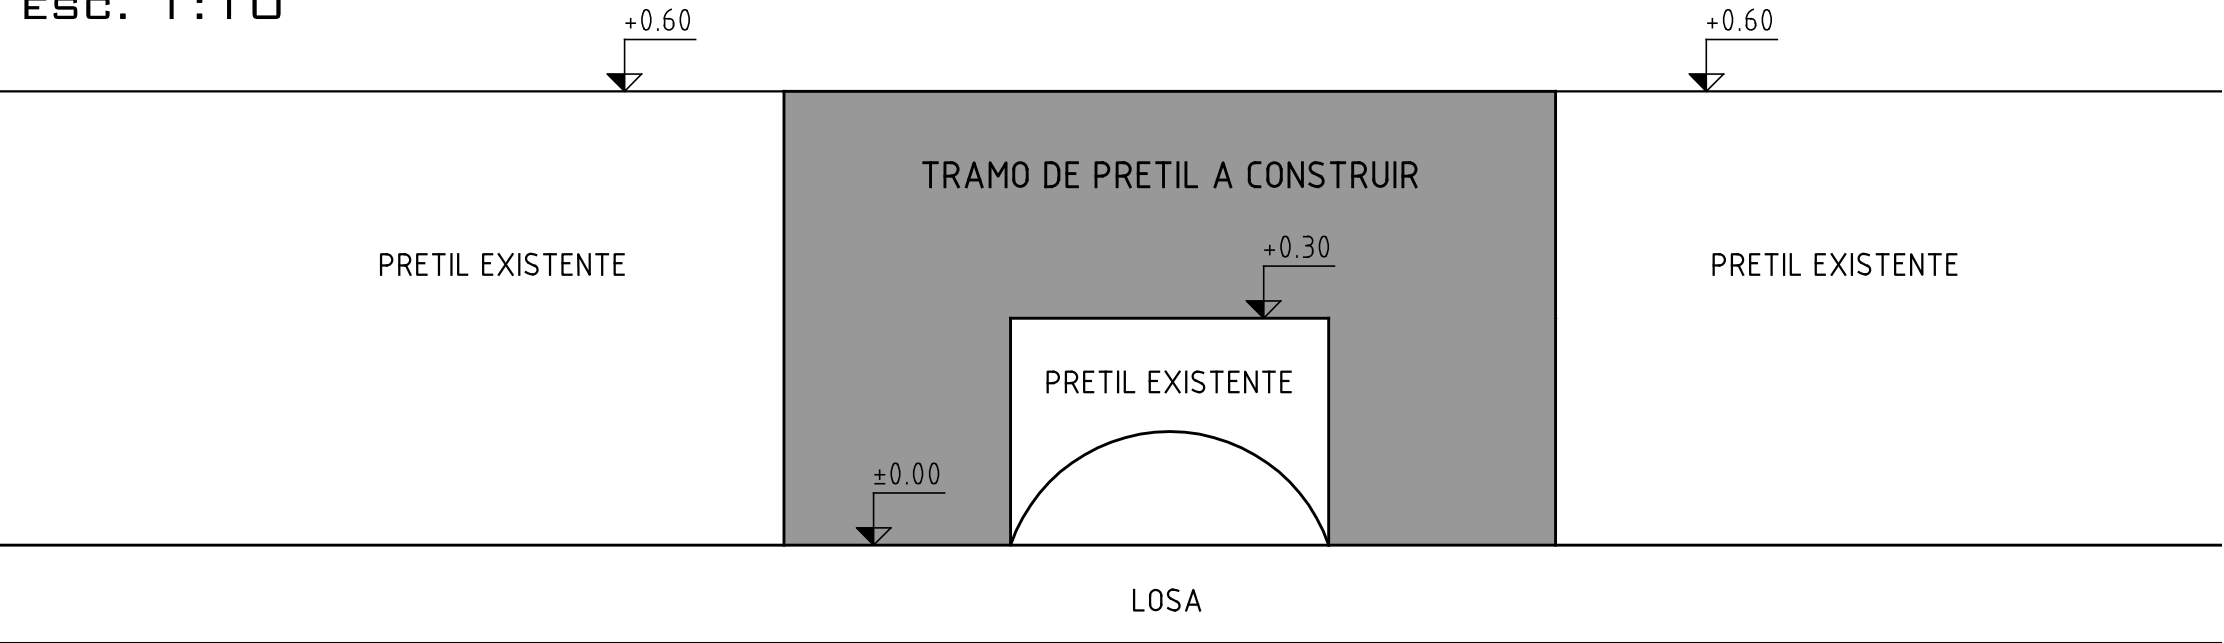


PLANTA
ESC. 1:10

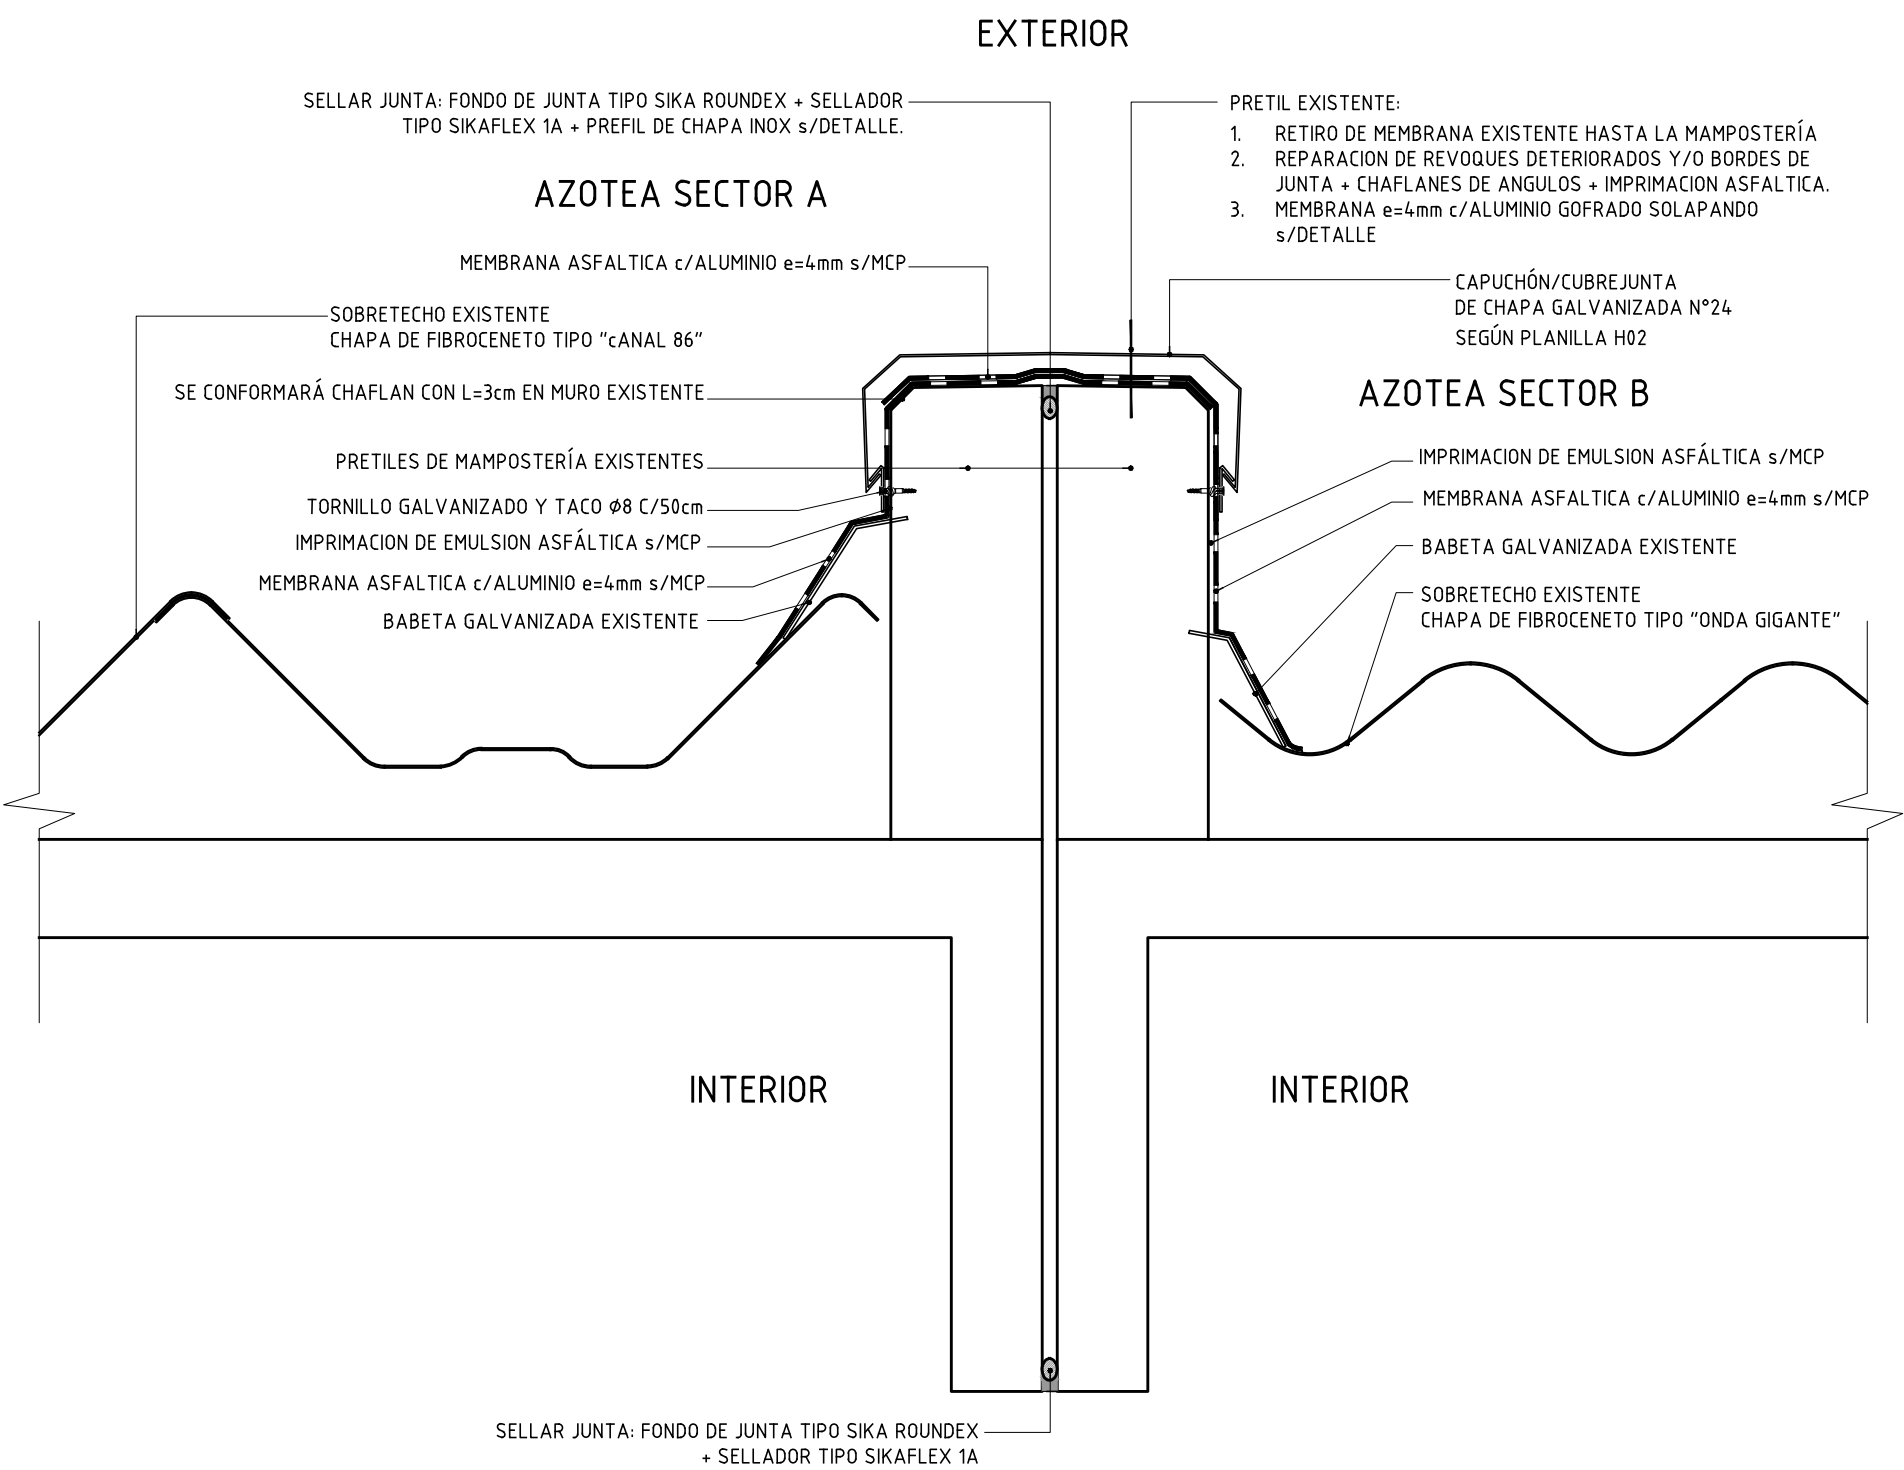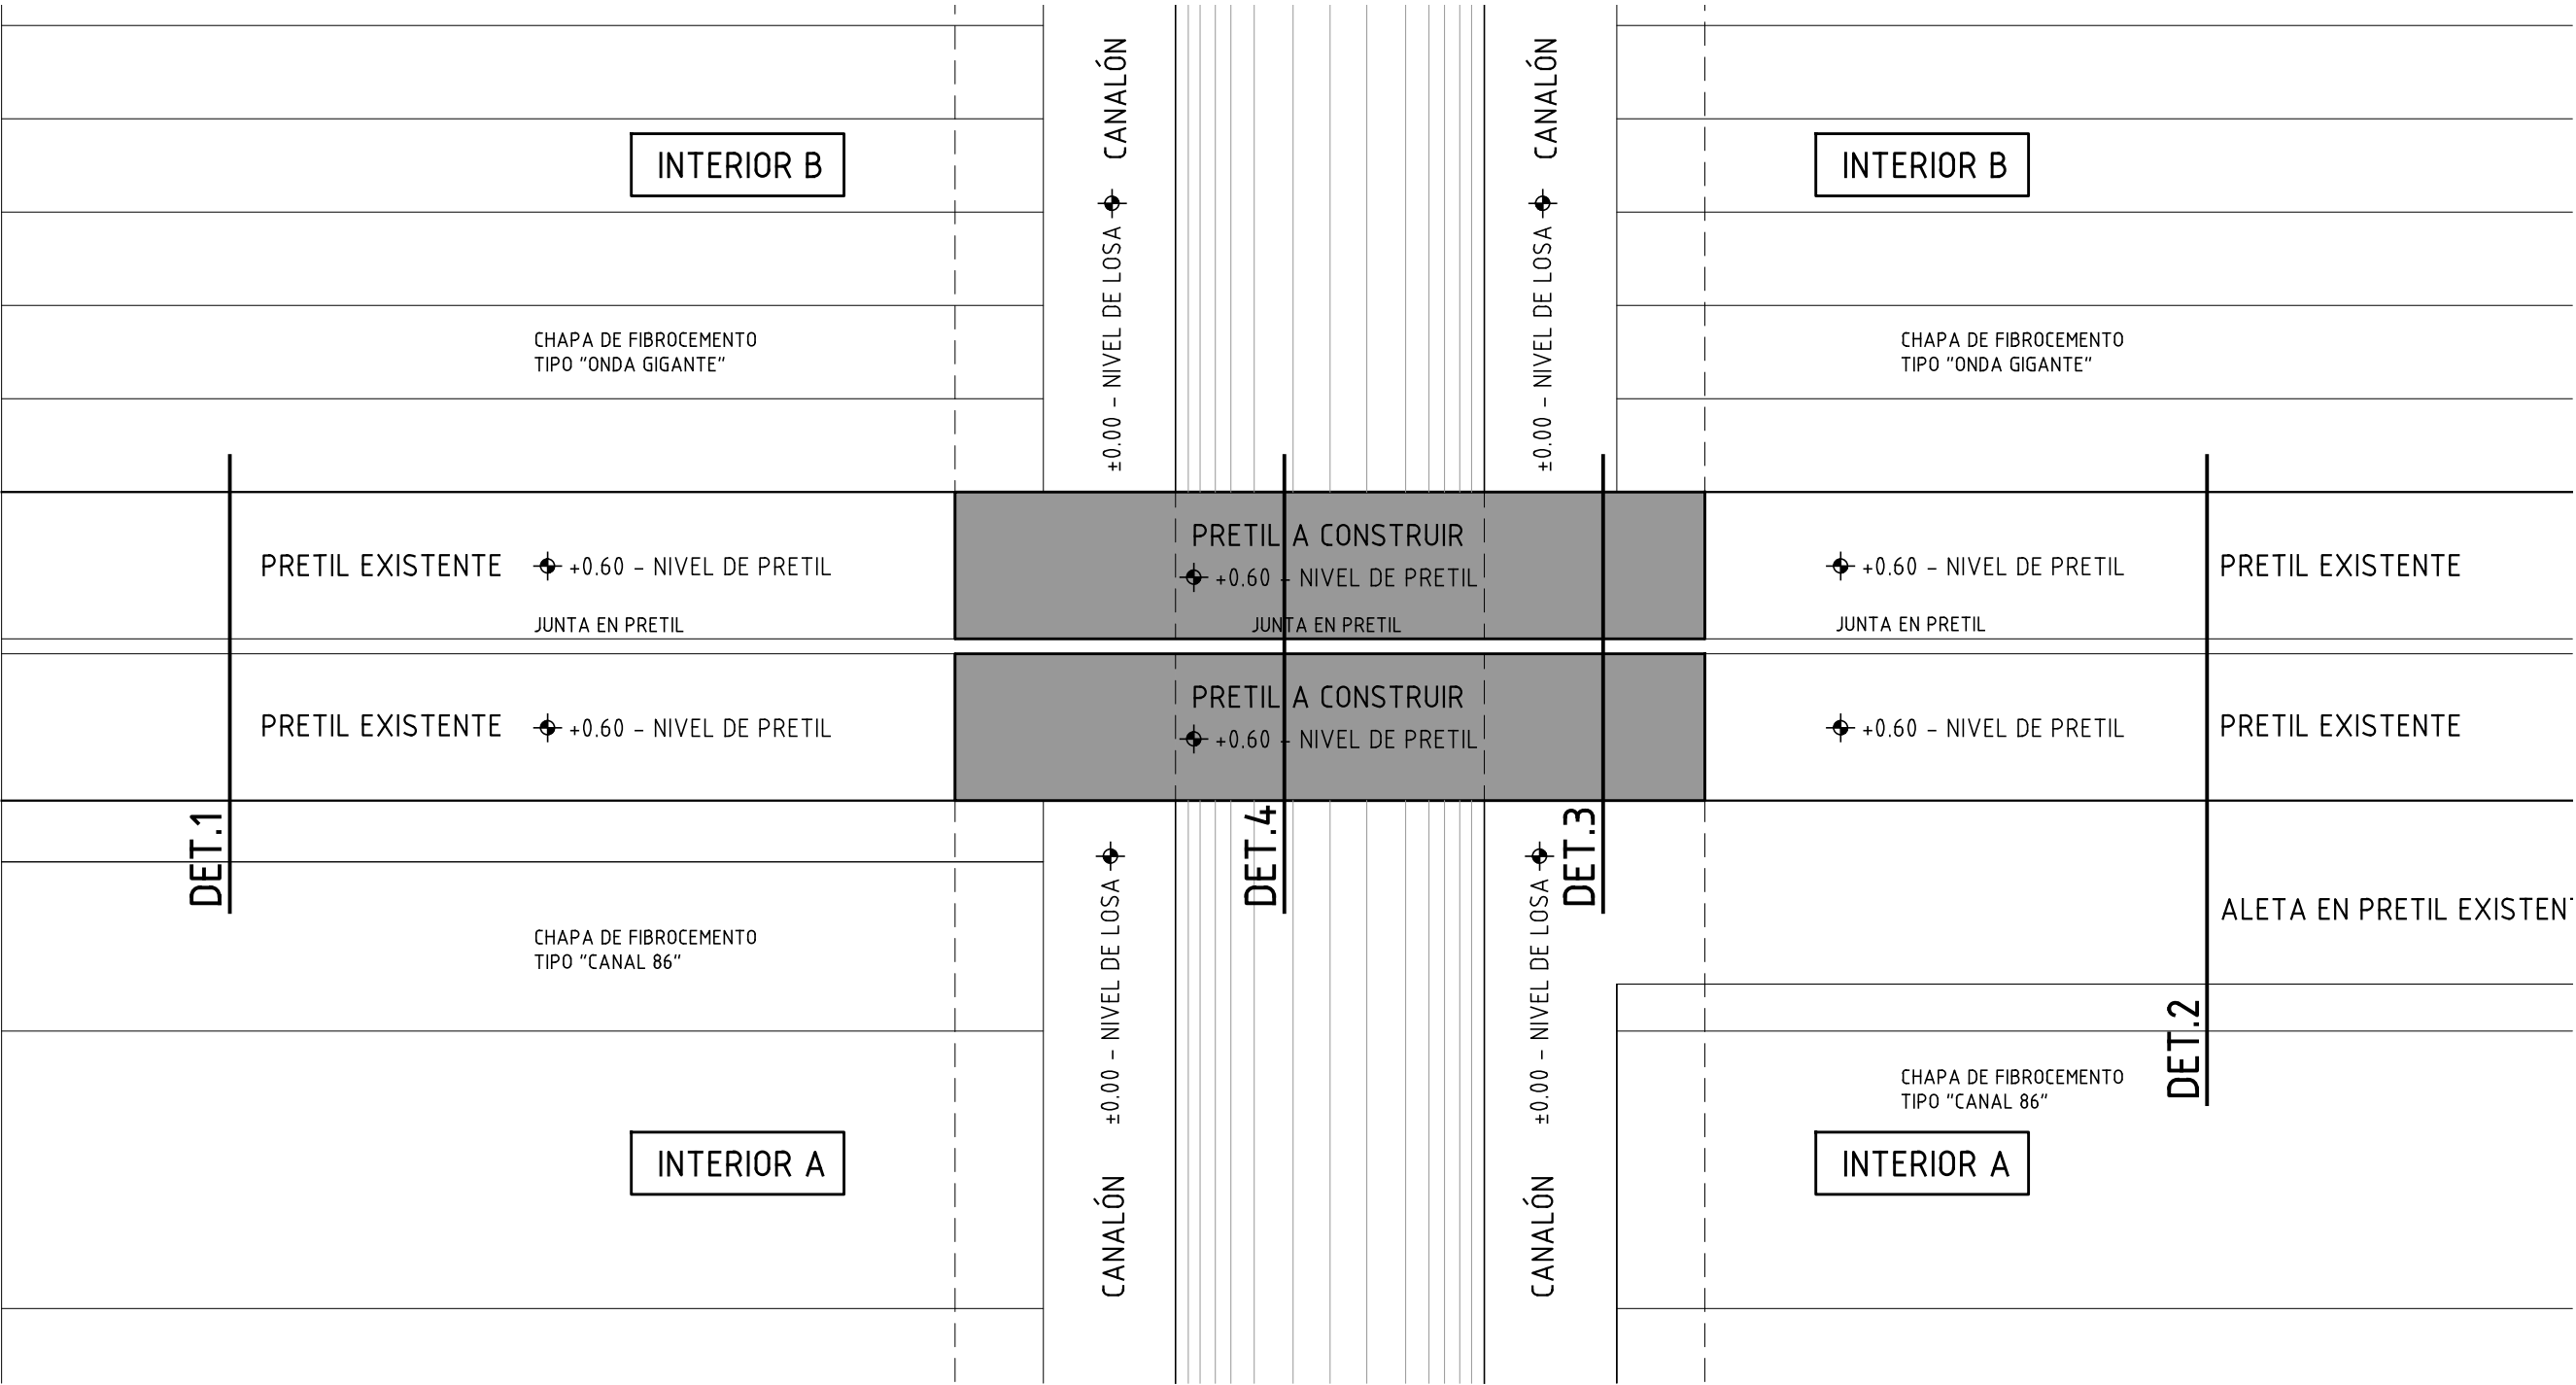

DETALLE 1
ESC. 1:10

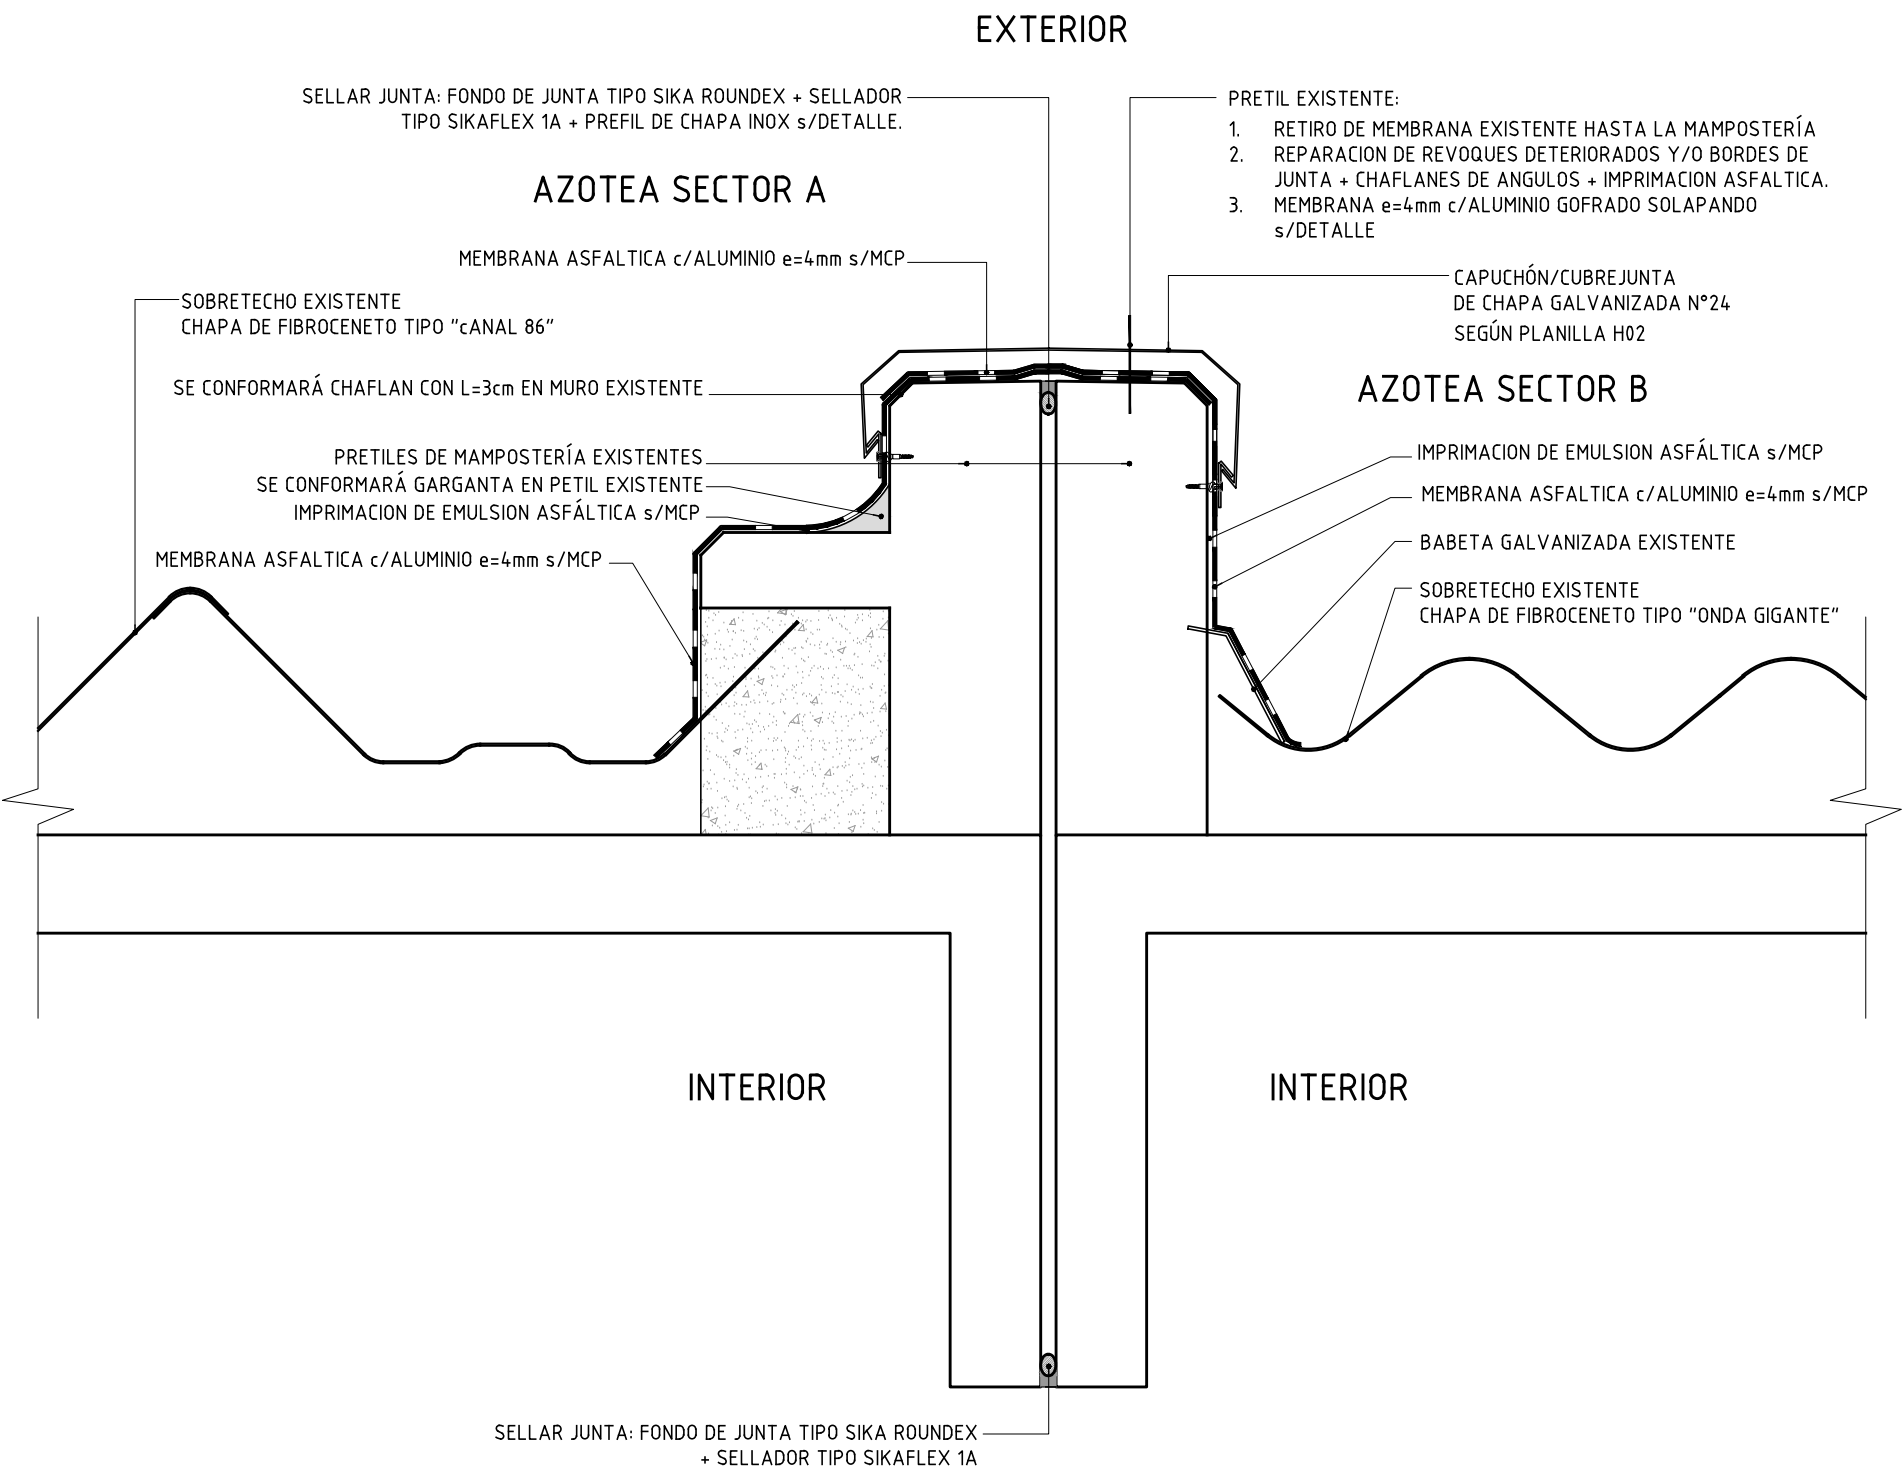

DETALLE 2
ESC. 1:10

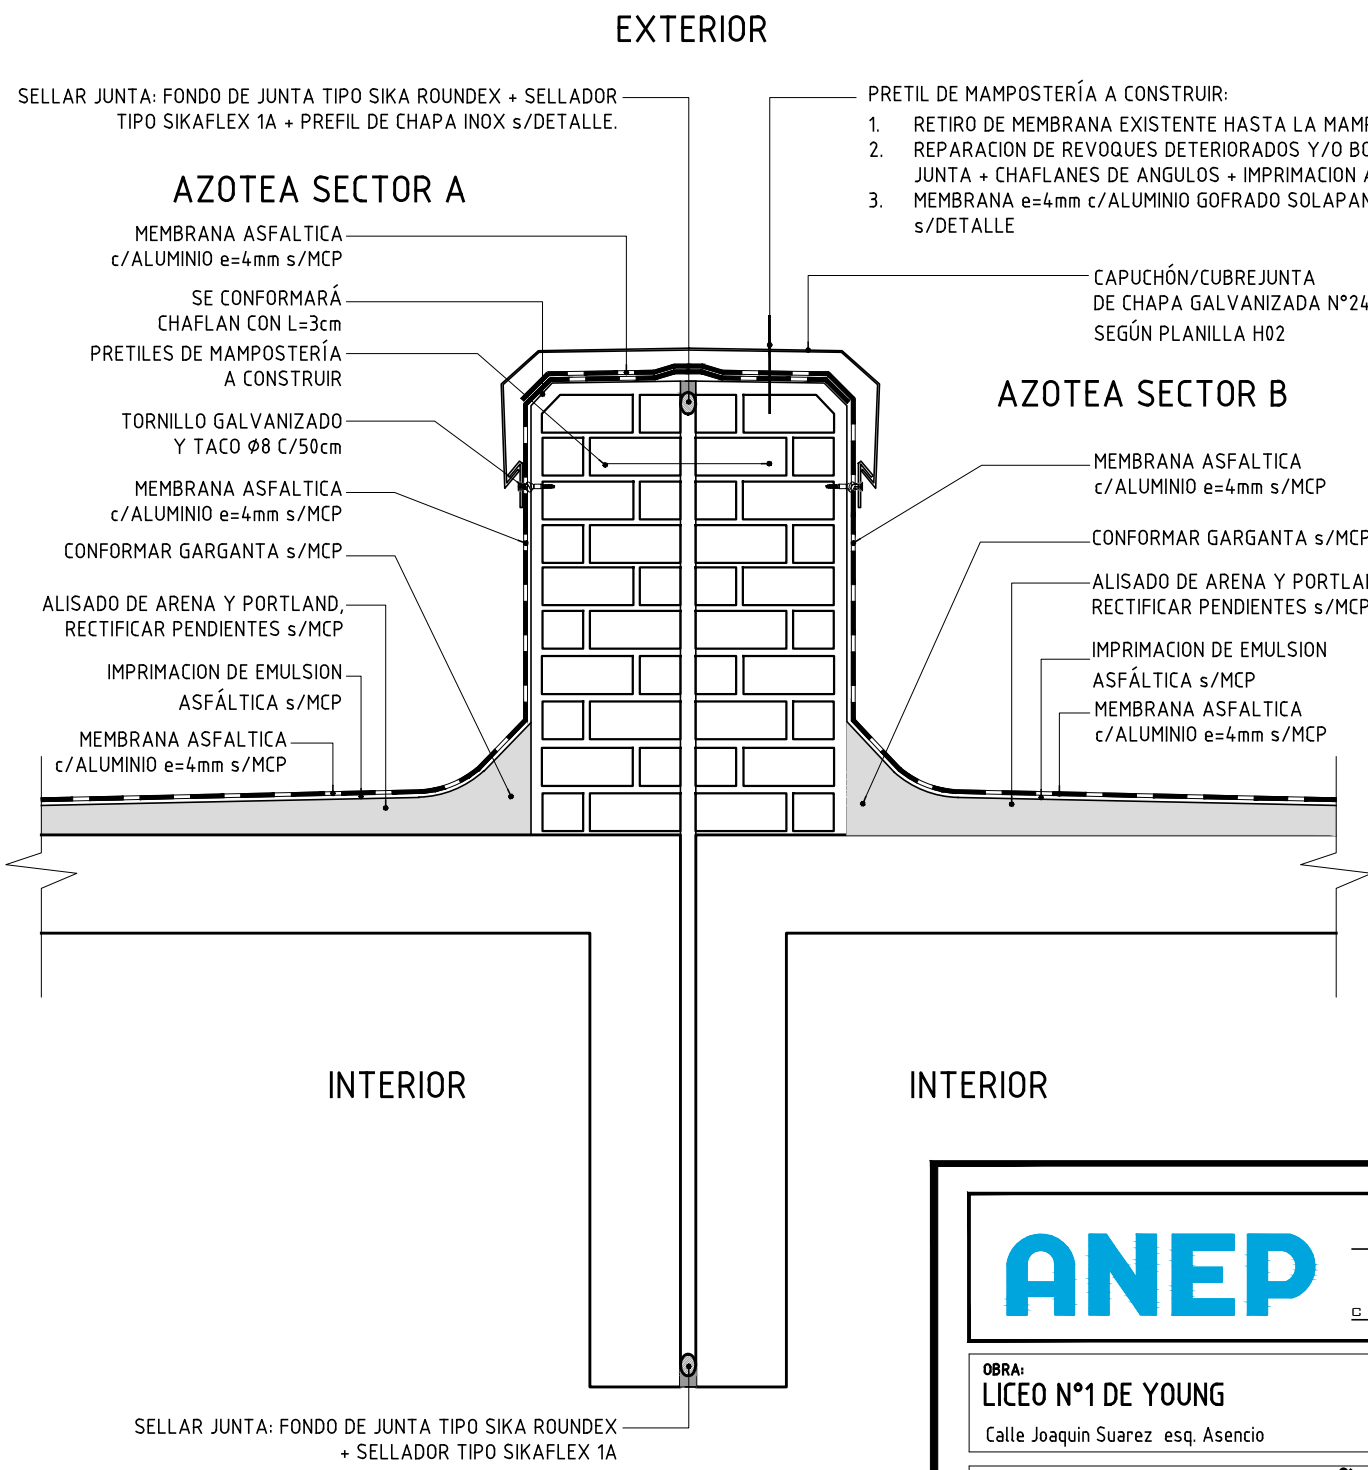

DETALLE 3
ESC. 1:10

ANEP			AREA DE PROYECTOS	
DIRECCIÓN SECTORIAL DE INFRAESTRUCTURA			CONSEJO DIRECTIVO CENTRAL	
OBRA: LICEO N°1 DE YOUNG	LOCALIDAD: YOUNG	FECHA: JULIO 2022	LÁMINA N°:	
Calle Joaquín Suárez esq. Ascencio	DEPARTAMENTO: RÍO NEGRO	ESCALA: 1/10	L 06	
PLANO DE: ALBANILERÍA			L 06	
DETALLES / PLANTAS Y CORTES			A02	
ARQUITECTO: ERNESTO MARTÍNEZ PUONZO	FIJMA:			
AYTE. DE ARQTO: ROBANA GONZÁLEZ	FIJMA:			
TECNICO:	FIJMA:			