




CAÑOS DE BAJADA A COLOCAR
SUSTITUYEN EXISTENTES

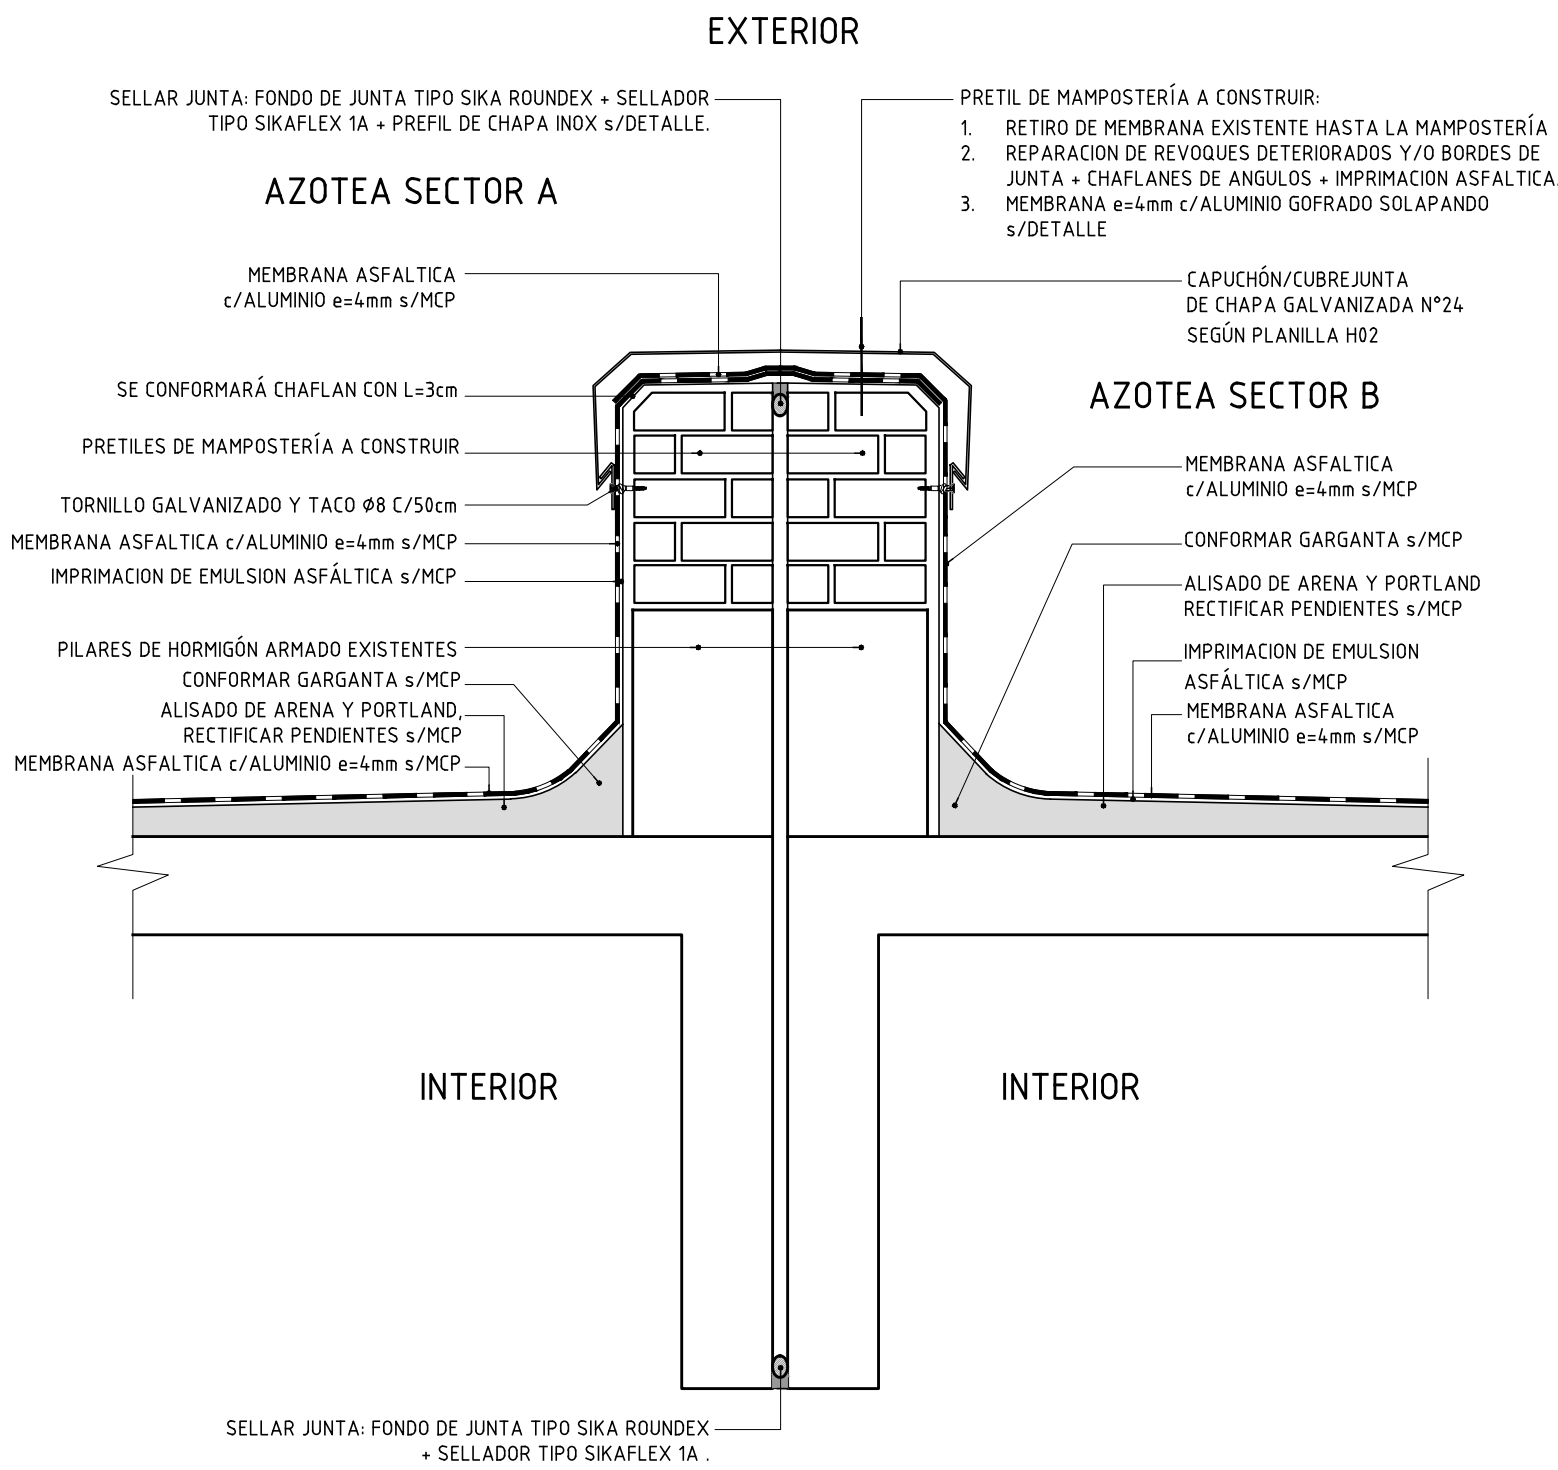

DETALLE 4
ESC. 1:10

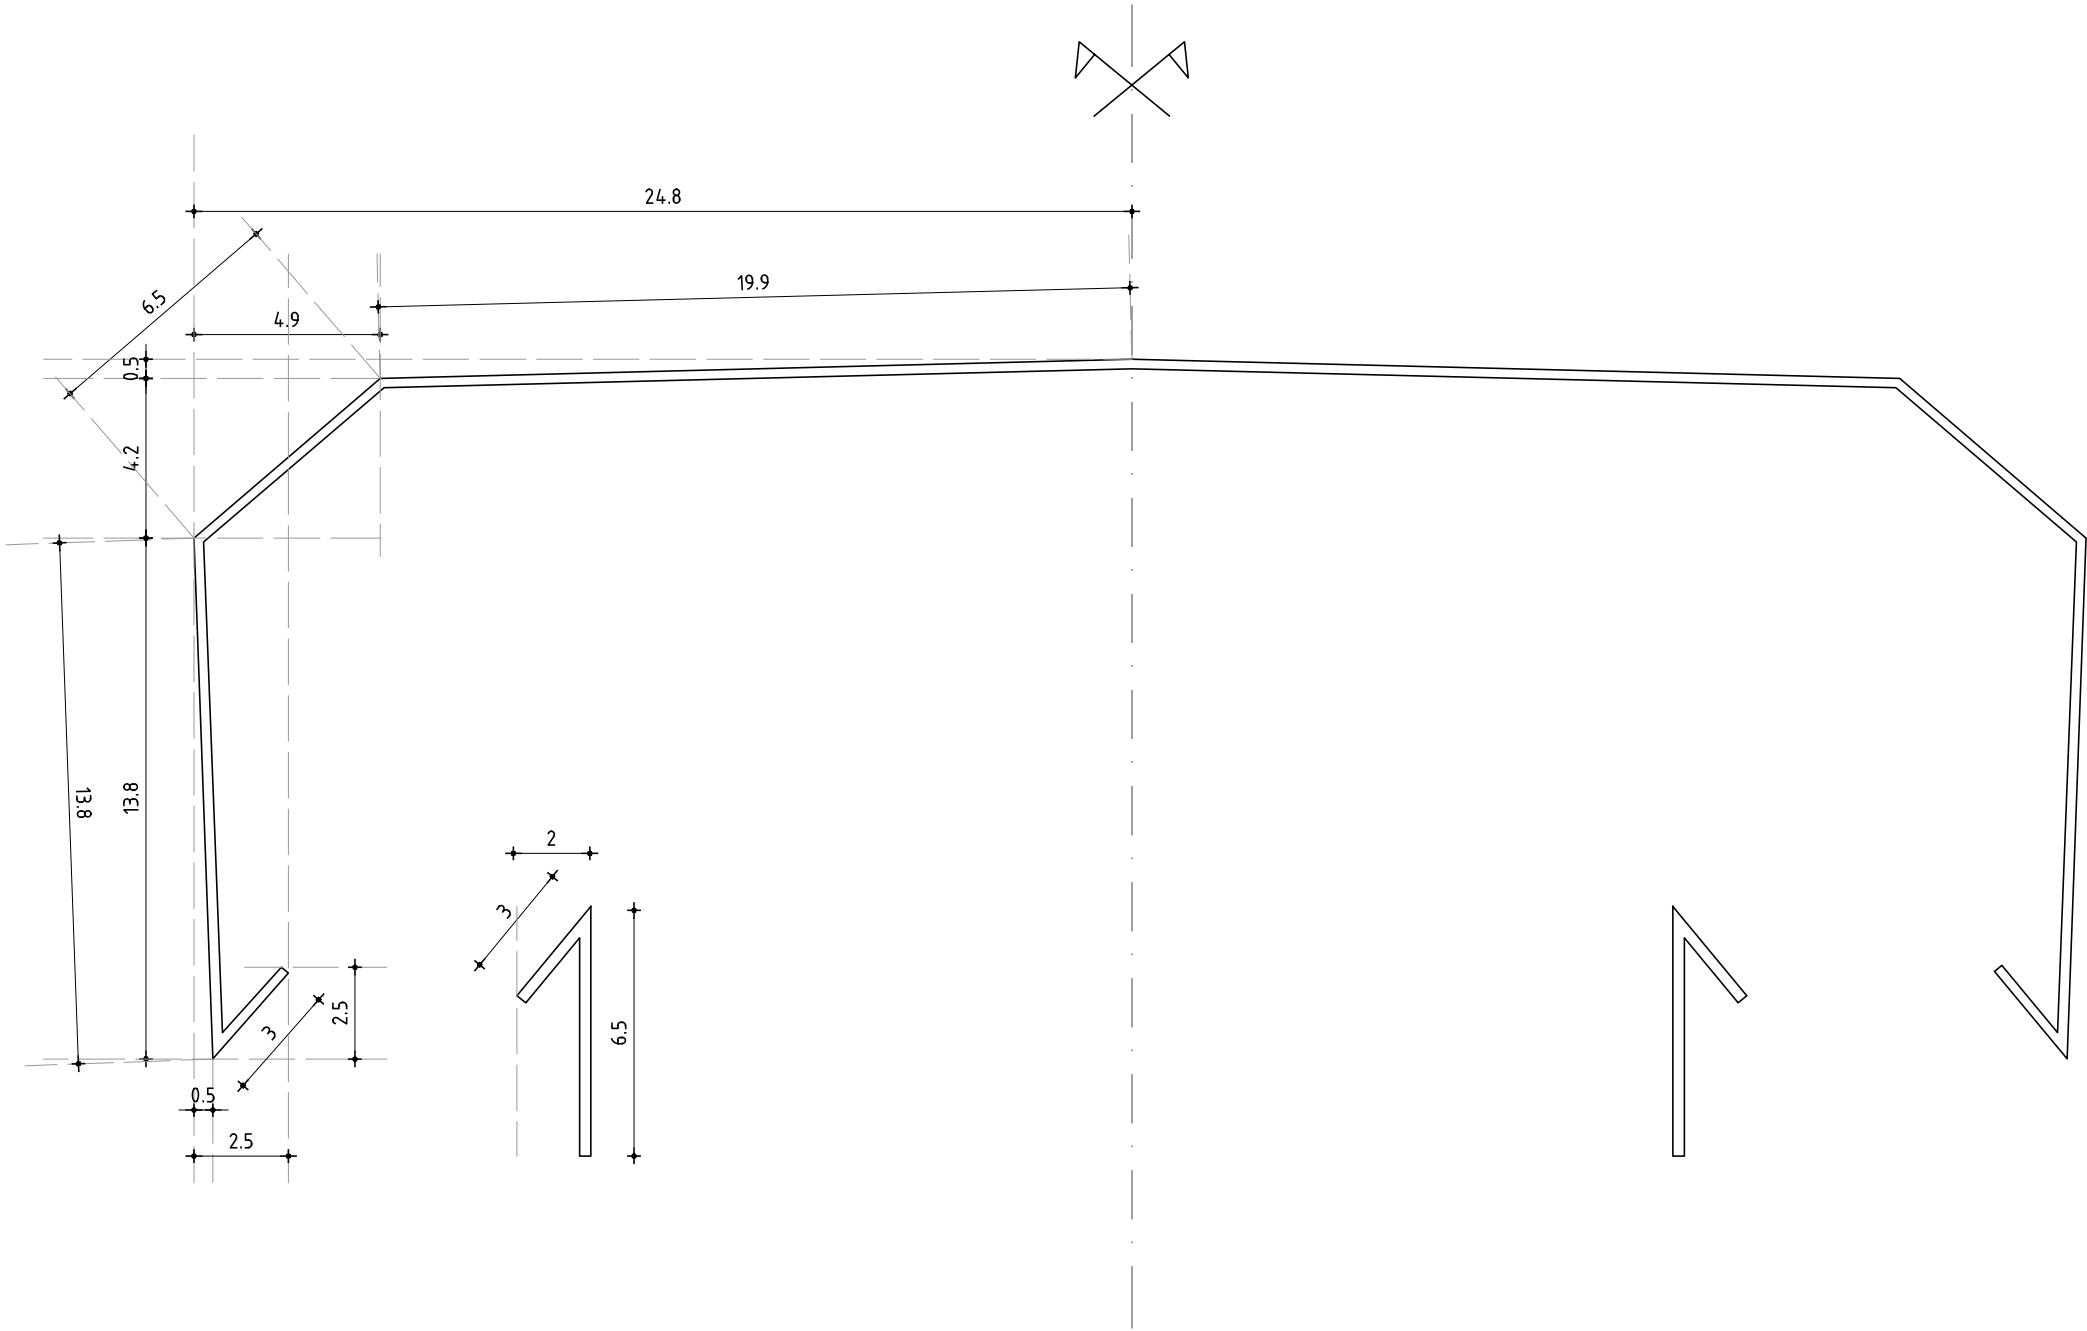


DETALLE CAPUCHÓN - CUBREJUNTA
ESC. 1:2

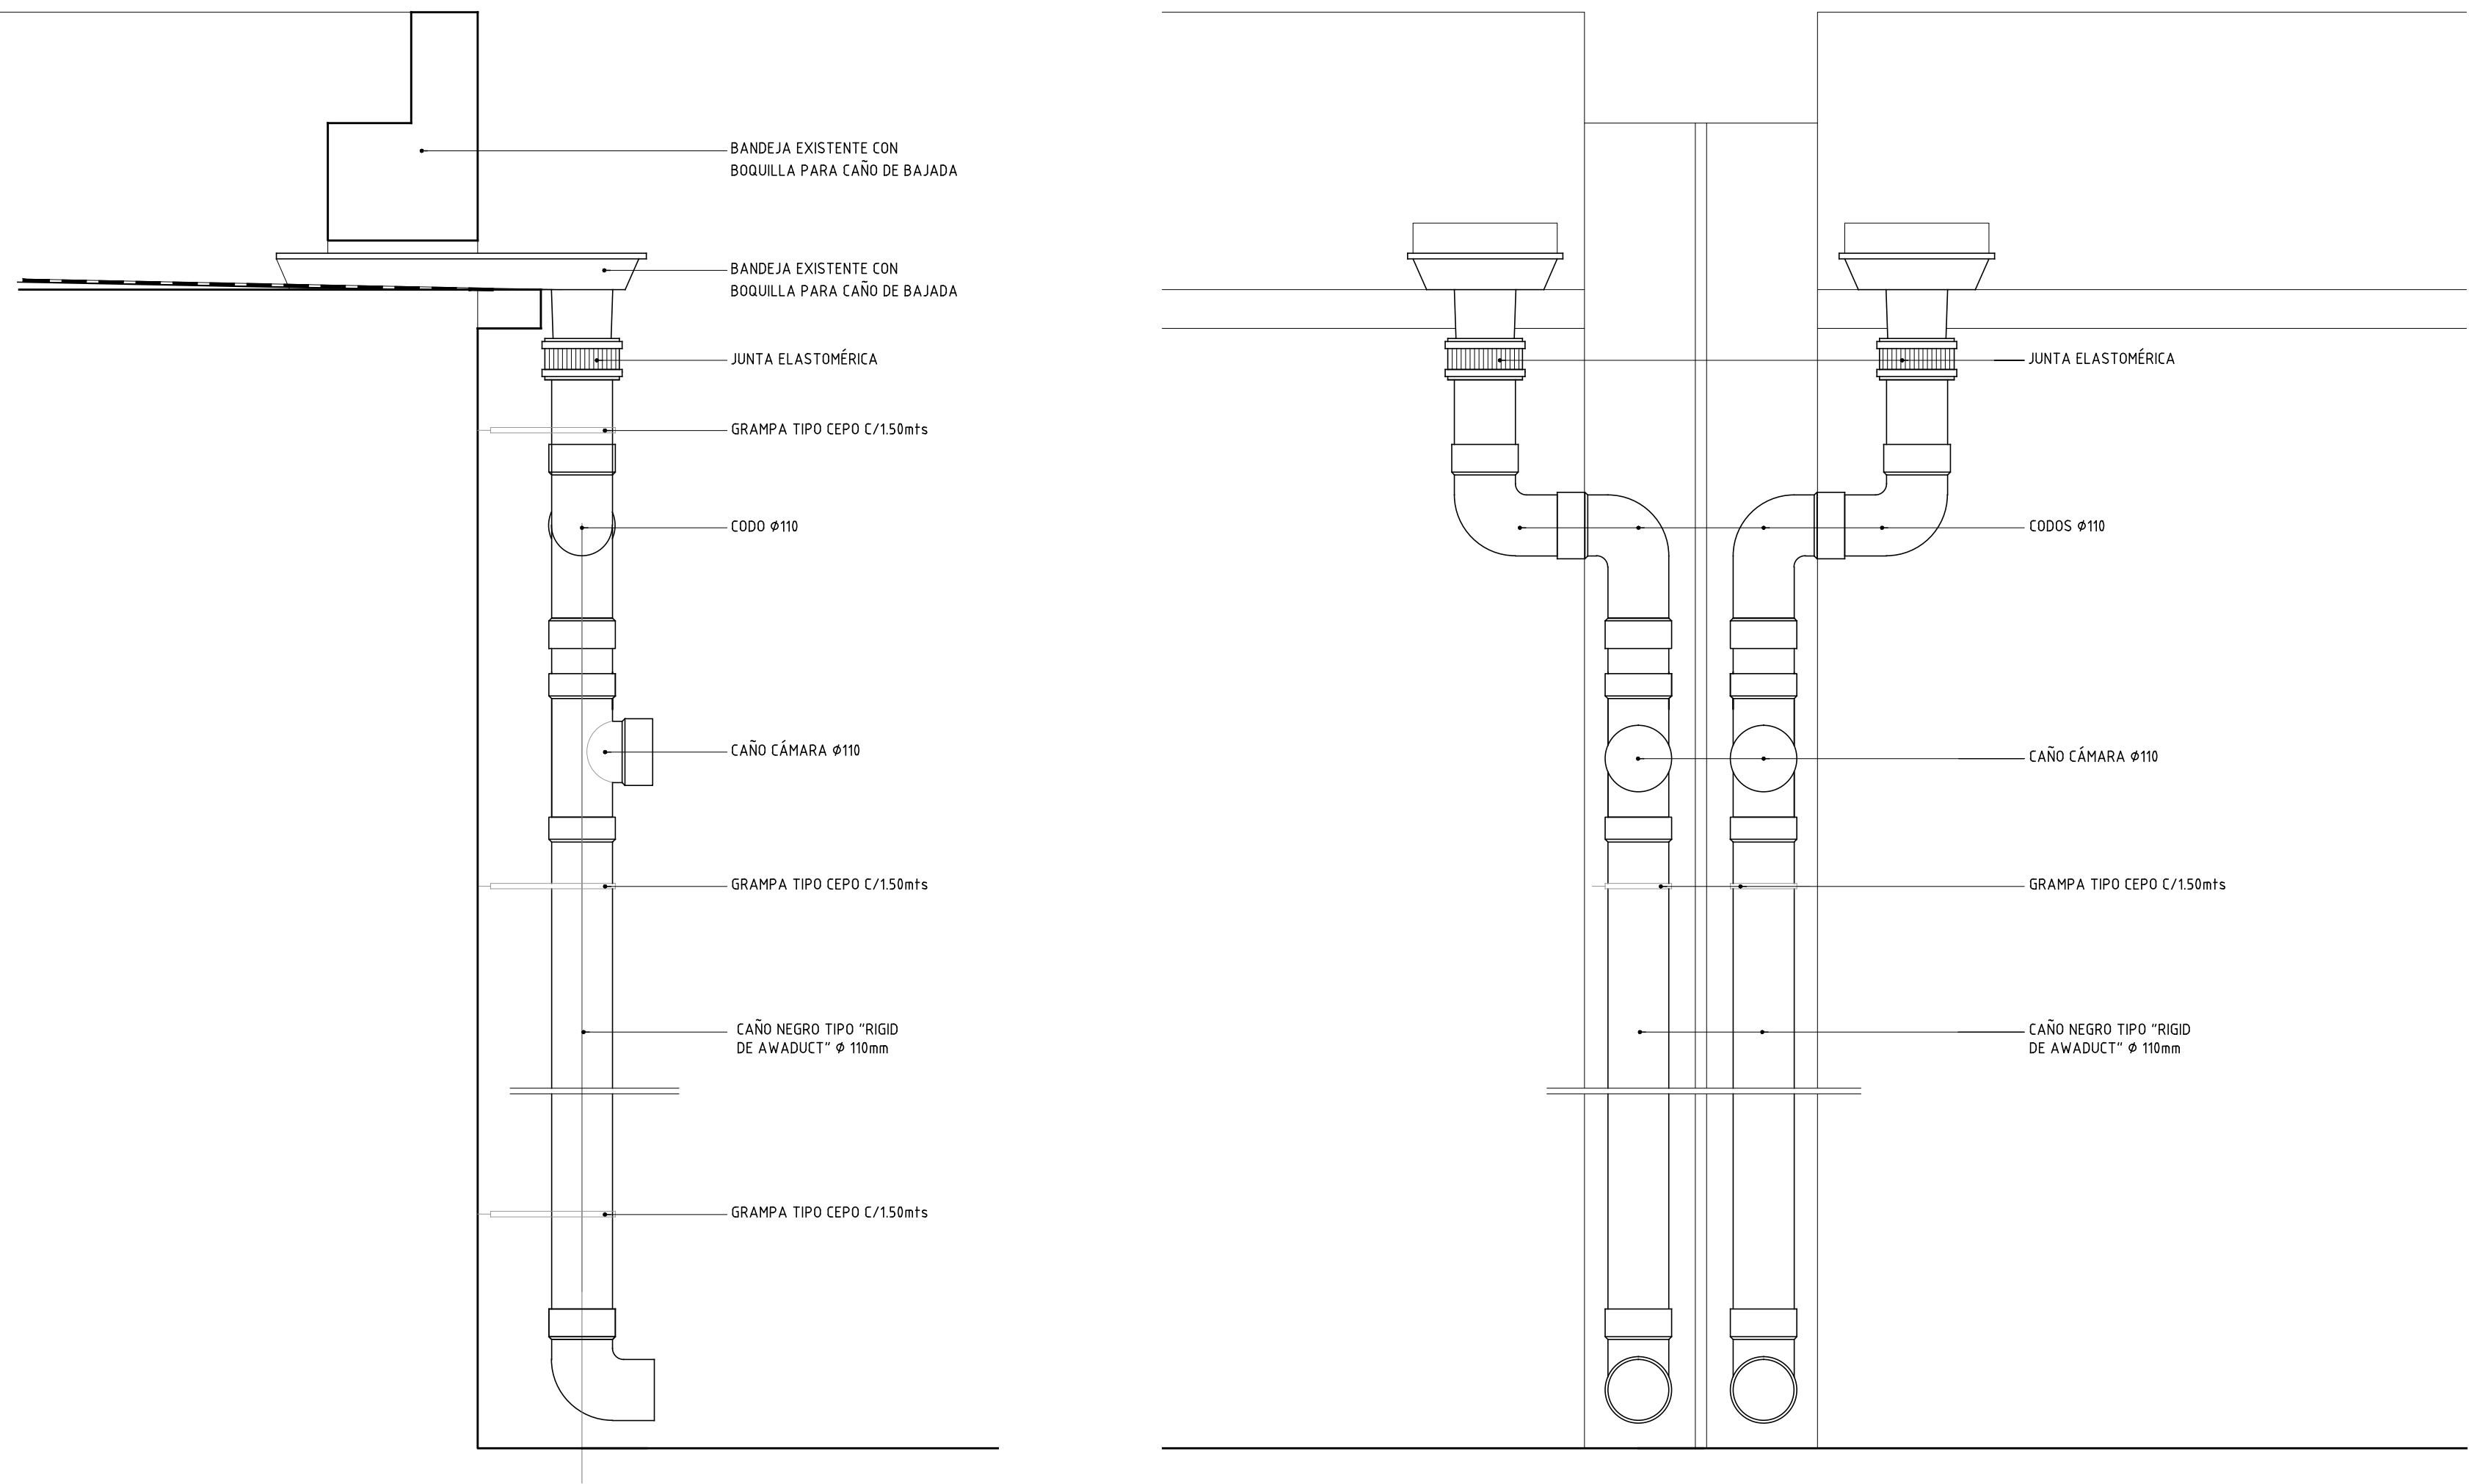

DETALLE/CORTE
ESC. 1:10

DETALLE/FACAHADA
ESC. 1:10

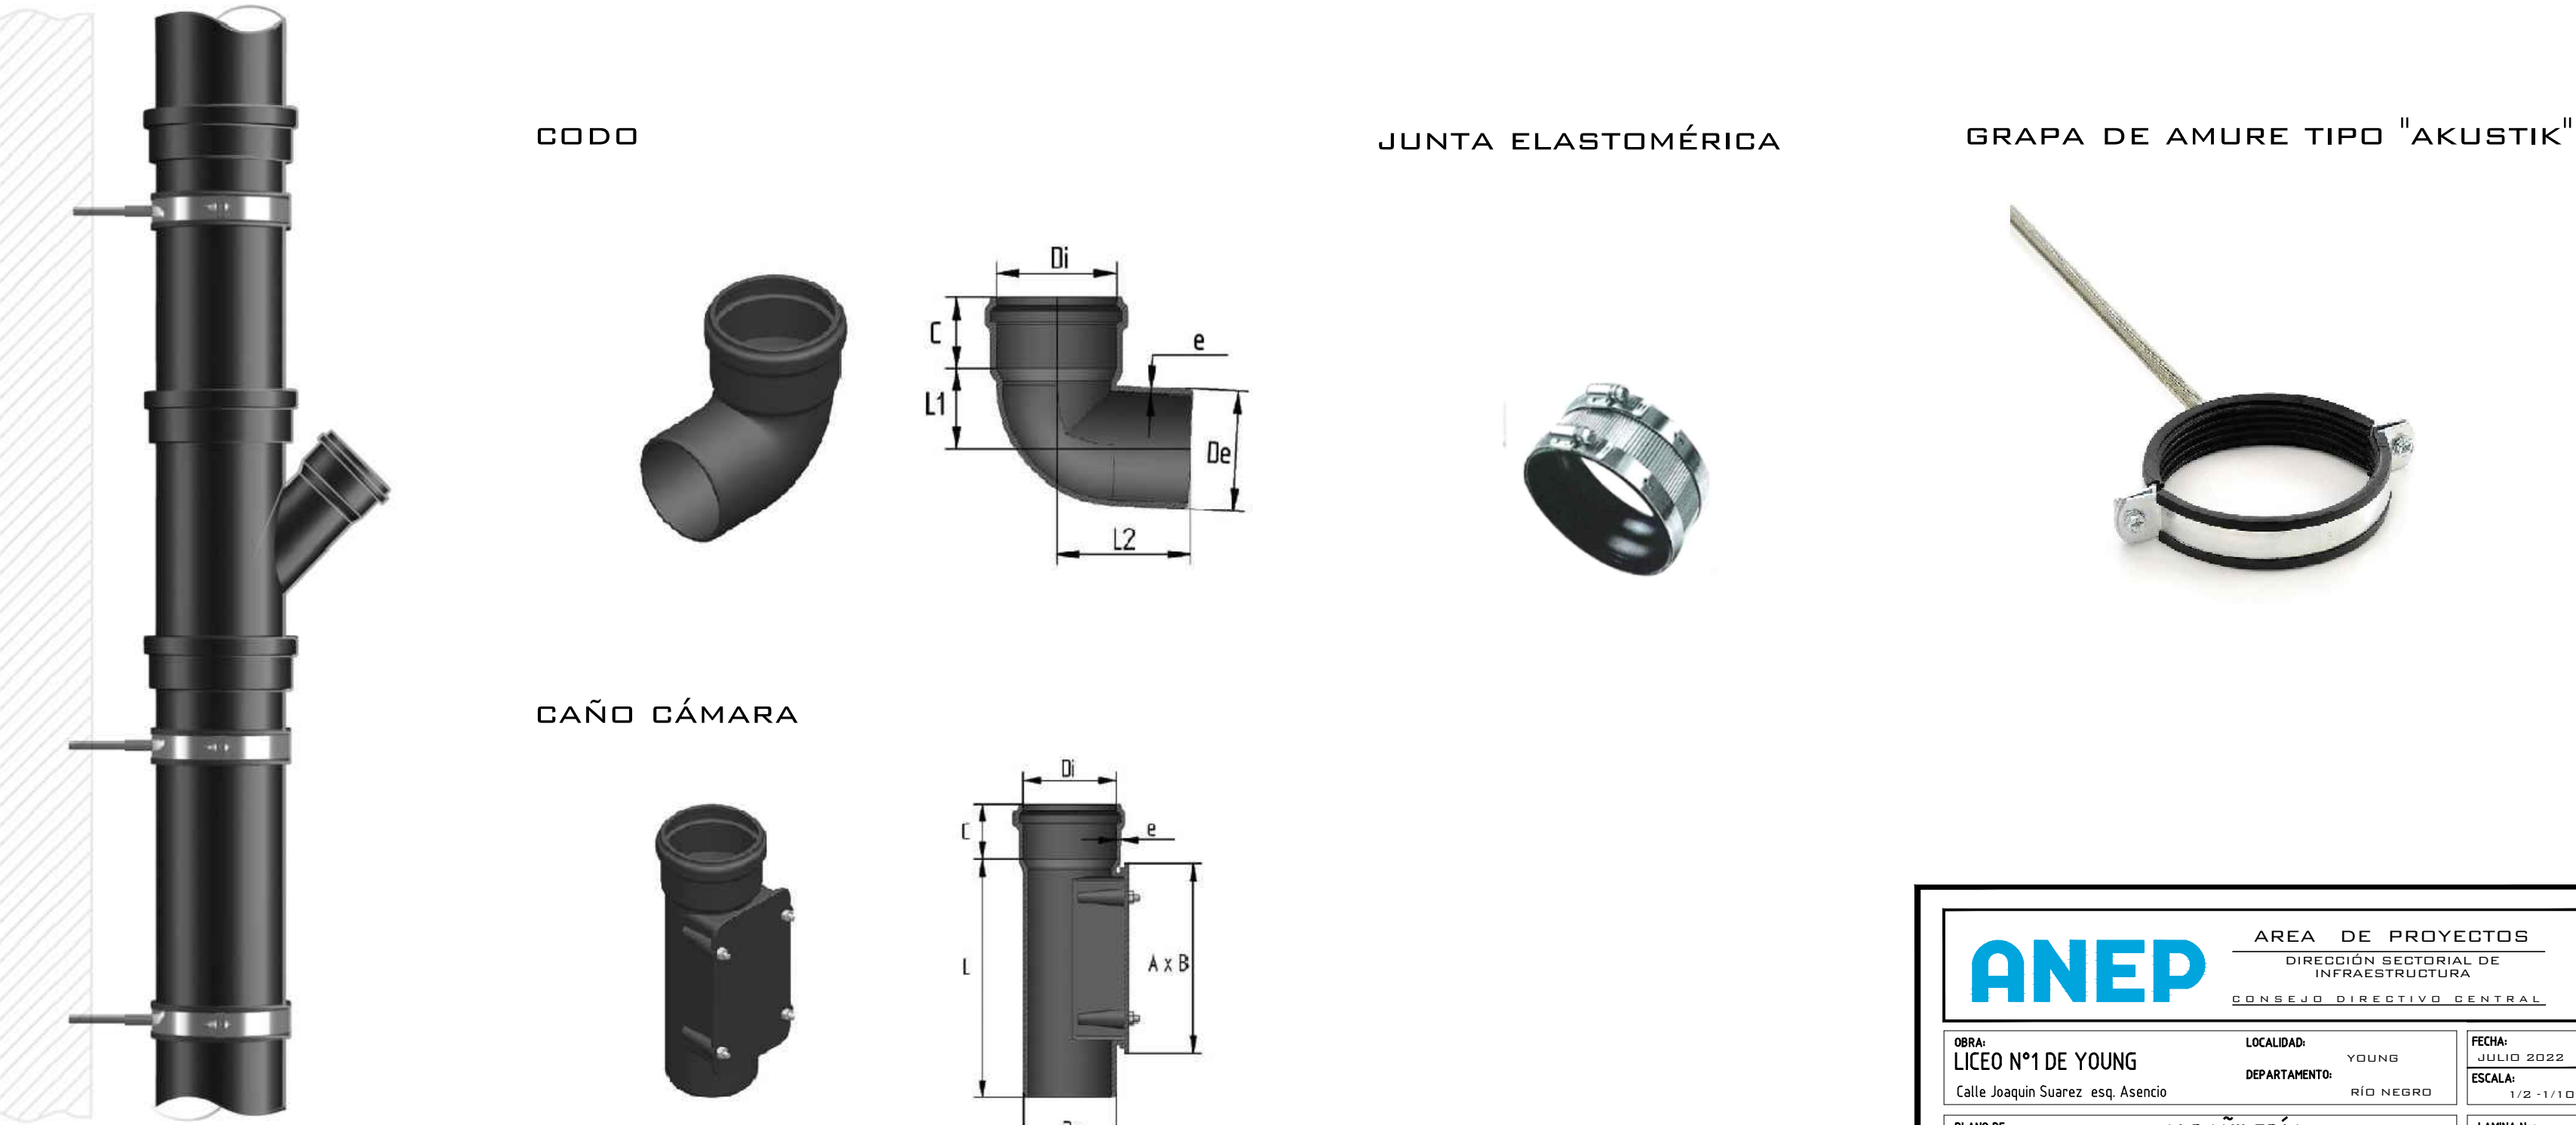

COLUMNA DE BAJADA
POLIPROPILENO COPOLÍMERO DE ALTA DENSIDAD

ANEP	AREA DE PROYECTOS		
	DIRECCIÓN SECTORIAL DE INFRAESTRUCTURA		
	<u>CONSEJO DIRECTIVO CENTRAL</u>		
OBRA: LICEO N°1 DE YOUNG Calle Joaquín Suarez esq. Asencio	LOCALIDAD: YOUNG DEPARTAMENTO: RÍO NEGRO	FECHA: JULIO 2022 ESCALA: 1/2 - 1/10	L 07 A03
PLANO DE: ALBAÑILERÍA			
DETALLES / BAJADAS DE PLUVIALES			
ARQUITECTO: ERNESTO MARTINEZ PUONZO FIRMA: AYTE. DE ARQTO.: ROBANA GONZÁLEZ FIRMA: TECNICO: FIRMA:			