


VISTA LATERAL
ESCALA 1/25

ESCALERA CON
ARO DE SEGURIDAD
PLANTA
ESCALA 1/10

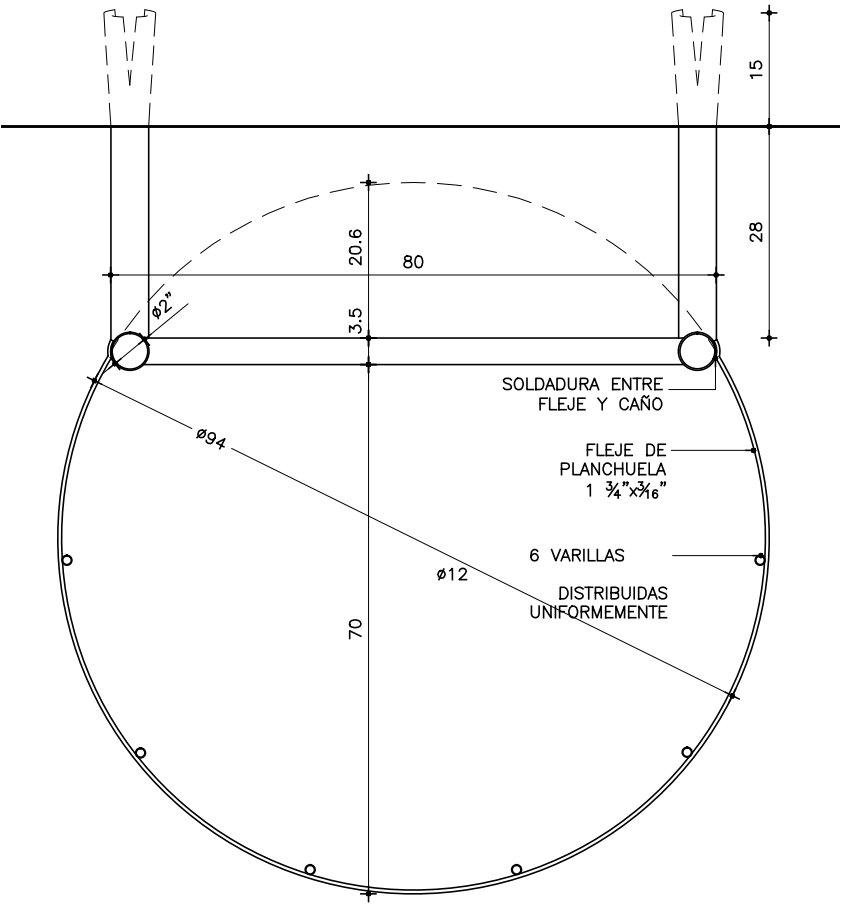

INTERIOR
LOCAL: AULA

INTERIOR
LOCAL: LABORATORIO

TERMINACIÓ:
- 3 MANOS DE ESMALTE SINTÉTICO POLIFUNCIONAL 3 EN 1
(CONVERTIDOR, ANTIÓXIDO Y PINTURA)
DE IGUAL O SUPERIOR CALIDAD QUE EL DEL TIPO "BELCOLUX 3 EN
1" COLOR "GRAFITO OSCURO" S/M.C.P.

PLANILLA DE HERRERIA

ANEP
AREA DE PROYECTOS
DIRECCIÓN SECTORIAL DE
INFRAESTRUCTURA
CONSEJO DIRECTIVO CENTRAL

OBRA: LICEO N° 1
Calle Joaquin Suarez esq. Asencio - Young

TIPO	H 01	ANEXO	HOJA	1
FECHA	07/2022	CANTI.	1	

UBICACIÓN ACCESO A AZOTÉAS
ESCALA 1:25 / 1:10