


CONSTRUCCIONES PERTENECIENTES AL CLE
SE REALIZARÁ AMPLIACIÓN Y EL
ACONDICIONAMIENTO TOTAL DE LAS MISMAS

CALLE BRIGIDO SILVEIRA

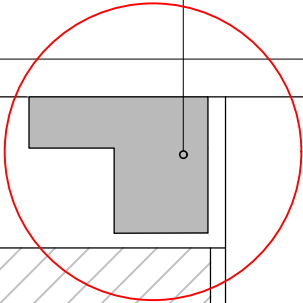

GIMNASIO


CONSTRUCCIONES
PRIVADAS

PATIO

LICEO N°1 "EDUARDO FABINI"

CALLE J. BATLLE Y ORDONEZ

PLANTA DE IMPLANTACIÓN
Esc 1/500

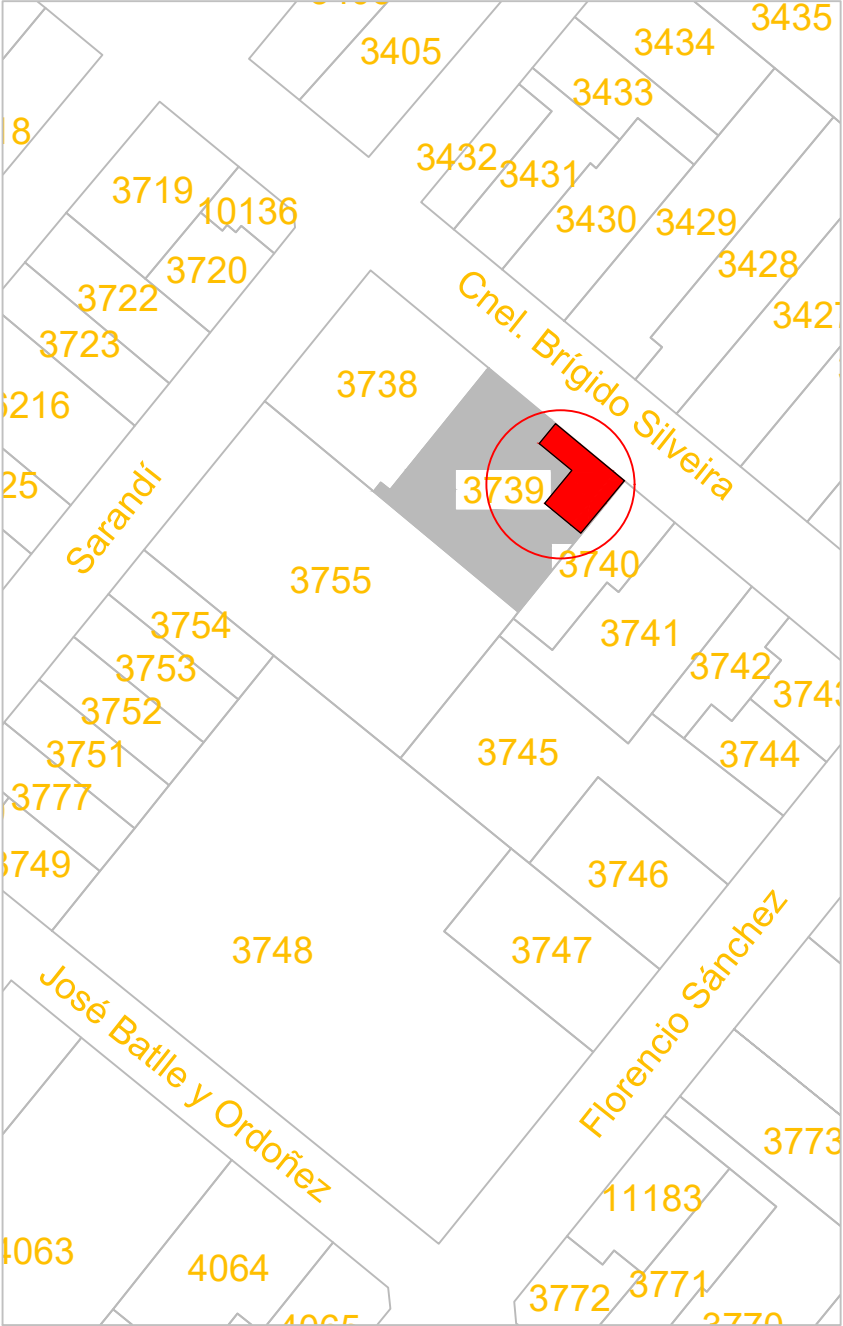

PLANTA DE UBICACIÓN
Esc 1/1000



ANEP

CONSEJO
DIRECTIVO
CENTRAL

DIRECCIÓN
SECTORIAL DE
INFRAESTRUCTURA

CONSEJO DIRECTIVO CENTRAL

DIRECCIÓN SECTORIAL DE INFRAESTRUCTURA

COMISIÓN DESCENTRALIZADA DE LAVALLEJA

OBRA:

CLE—MANTENIMIENTO Y AMPLIACIÓN

LOCALIDAD:

MINAS

DEPARTAMENTO:

LAVALLEJA

FECHA:

03/2022

ESCALA: 1/1000

1/500

PLANO DE:

PLANTA DE UBICACIÓN E IMPLANTACIÓN

AYTE. de ARQTO.:

ARQUITECTO:

CLAUDIA NÚÑEZ

FIRMA:

TÉCNICO:

FIRMA:

LAMINA Nro:

L1

U1