



CORTE A-A
Esc 1/100

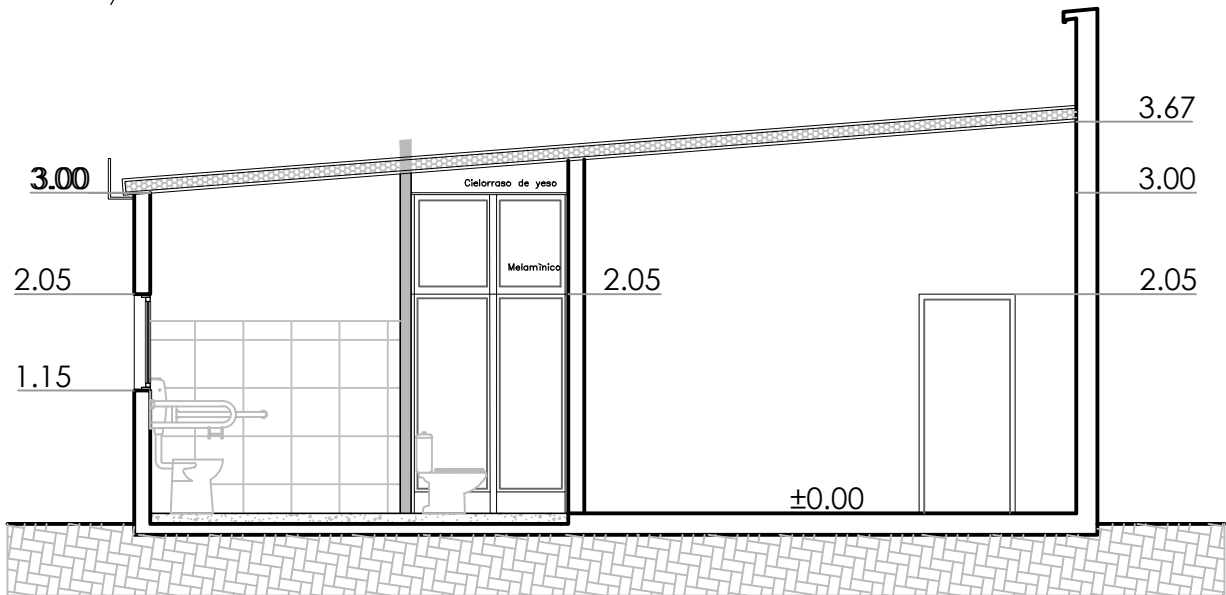

CORTE B-B
Esc 1/100

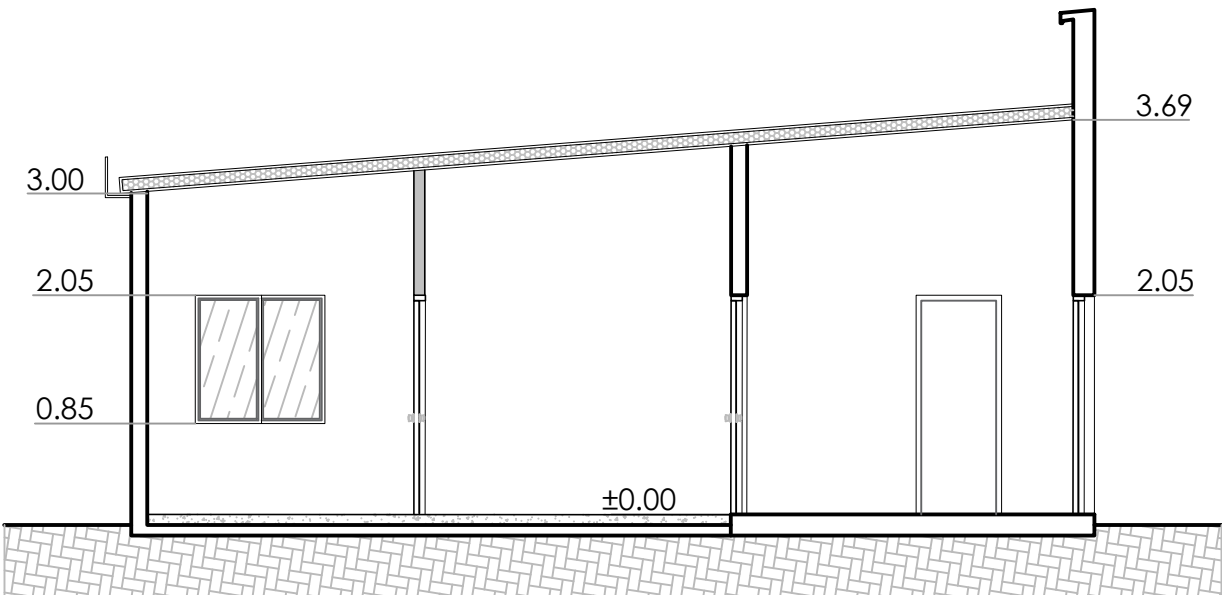

CORTE C-C
Esc 1/100

 ANEP CONSEJO DIRECTIVO CENTRAL DIRECCIÓN SECTORIAL DE INFRAESTRUCTURA		CONSEJO DIRECTIVO CENTRAL DIRECCIÓN SECTORIAL DE INFRAESTRUCTURA COMISION DESCENTRALIZADA DE LAVALLEJA	
OBRA:	LOCALIDAD: MINAS		FECHA: 03/2022
CLE—MANTENIMIENTO Y AMPLIACIÓN	DEPARTAMENTO: LAVALLEJA		ESCALA: 1/100
PLANO DE:	CORTES DE ALBAÑILERÍA		LAMINA Nro:
AYTE. de ARQTO.:			L5
ARQUITECTO:	CLAUDIA NÚÑEZ	FIRMA:	A3
TECNICO:		FIRMA:	