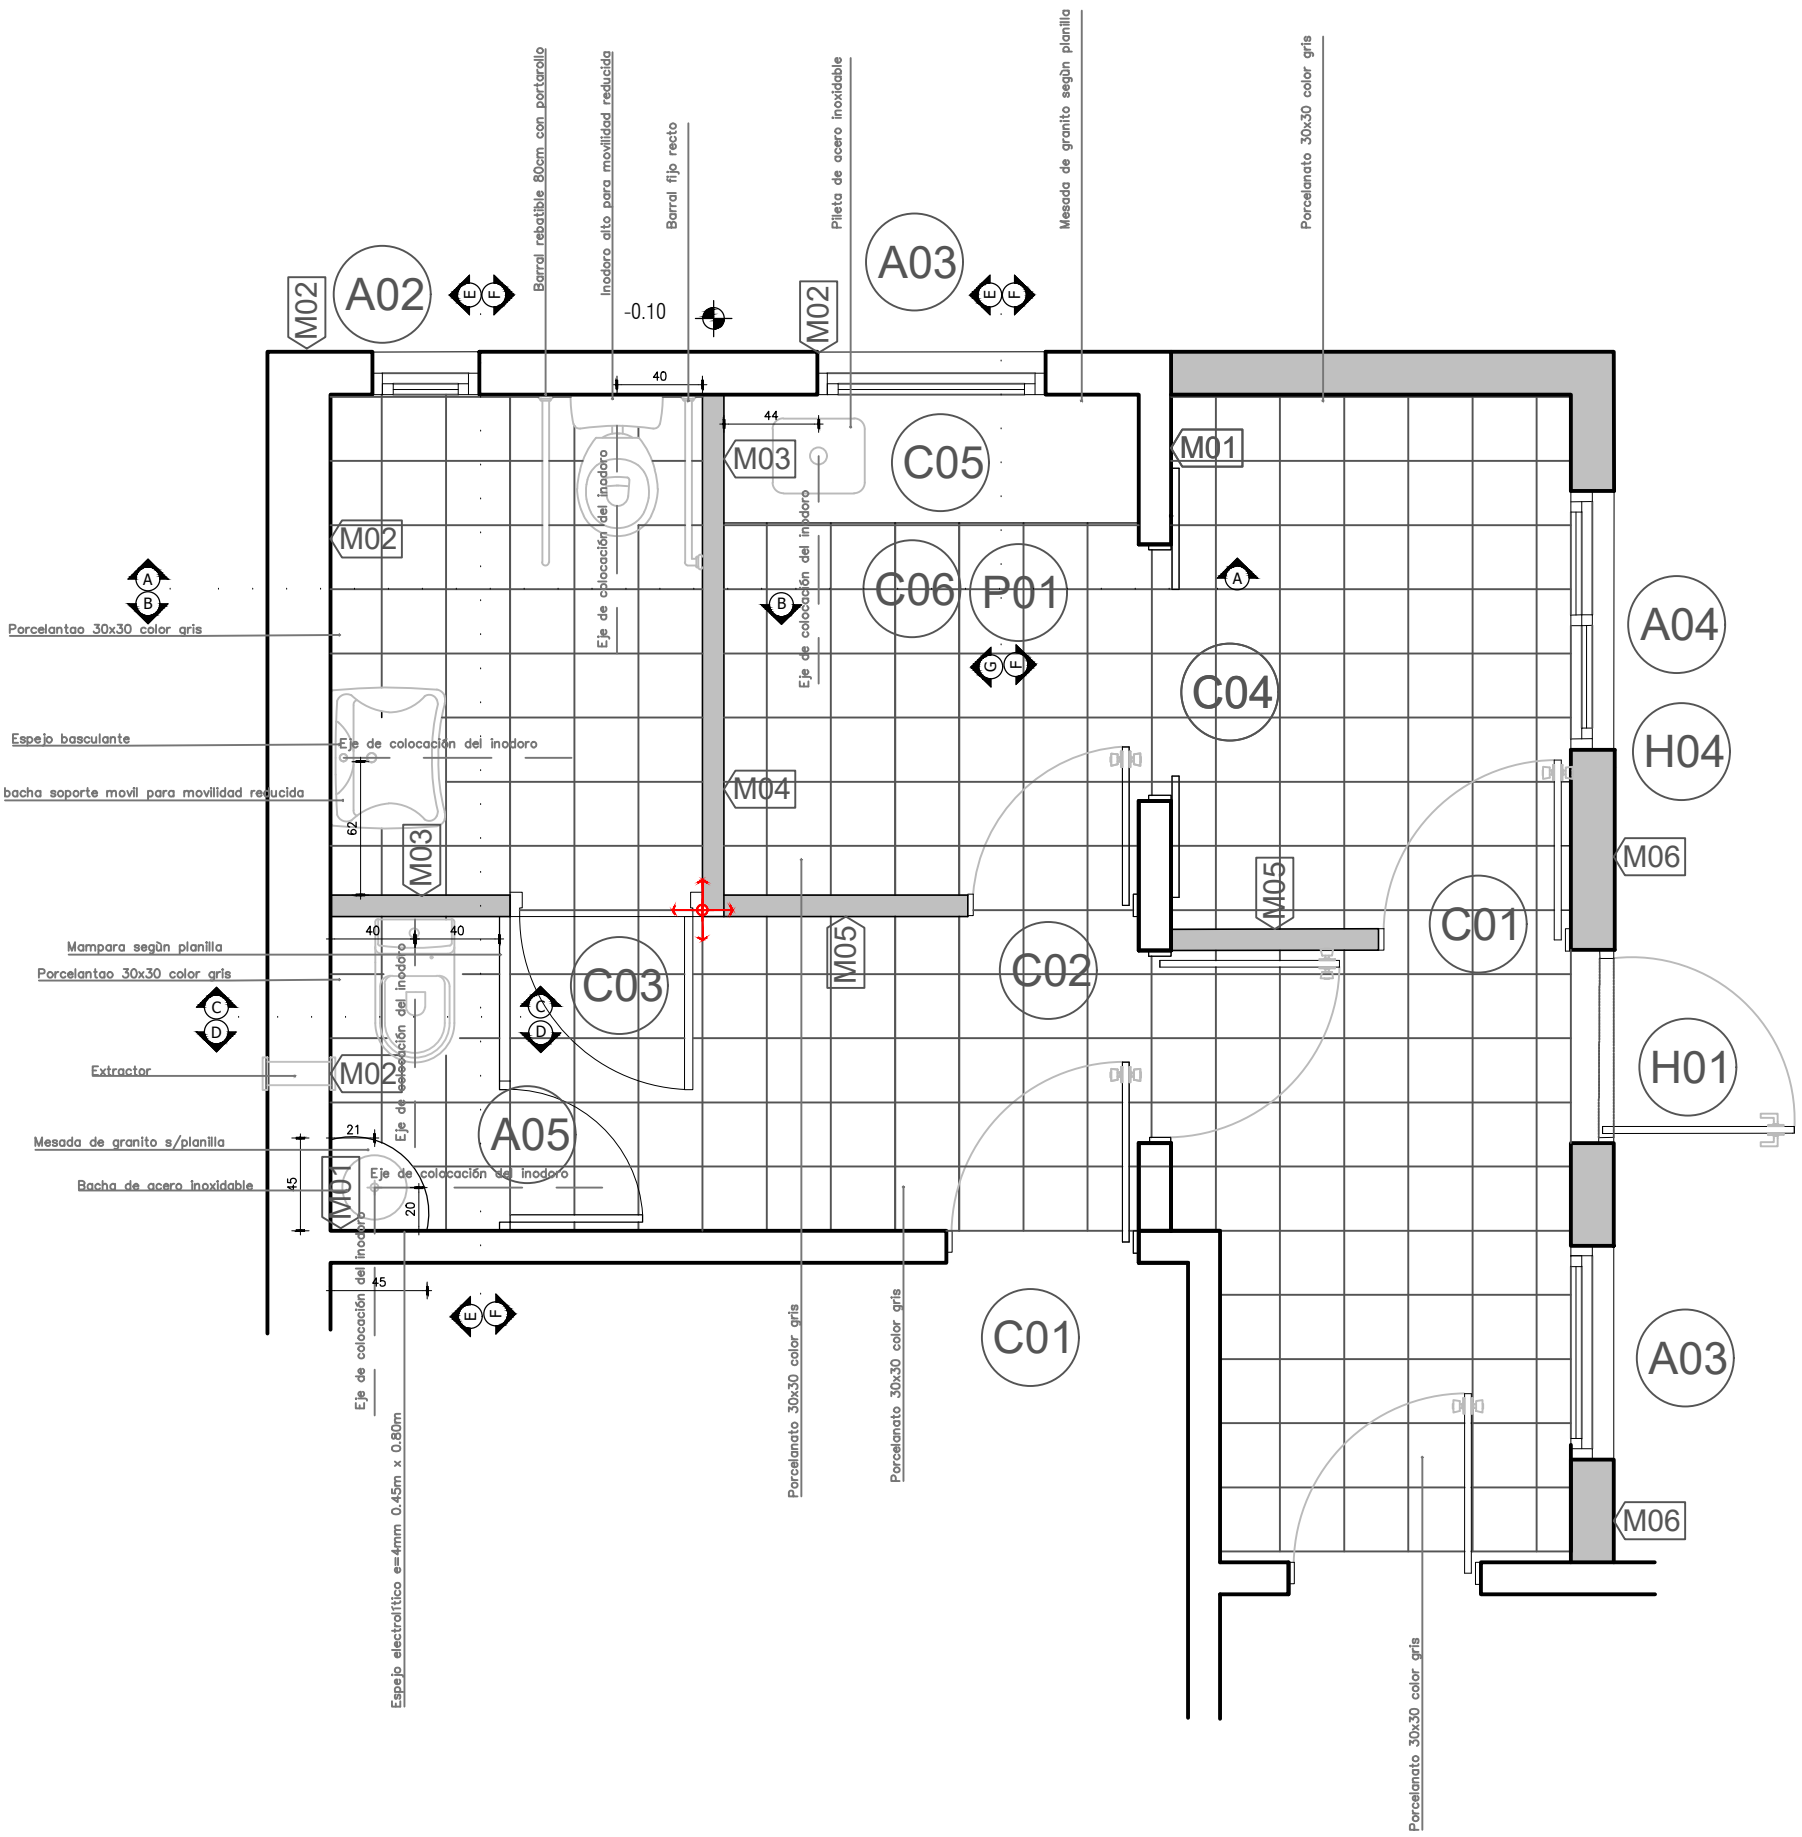

DETALLE PLANTA BAÑOS Y KITCHENETTE
Esc 1/50

ANEP | CONSEJO DIRECTIVO CENTRAL | DIRECCIÓN SECTORIAL DE INFRAESTRUCTURA

CONSEJO DIRECTIVO CENTRAL
DIRECCIÓN SECTORIAL DE INFRAESTRUCTURA
COMISION DESCENTRALIZADA DE LAVALLEJA

OBRA: CLE— MANTENIMIENTO Y AMPLIACIÒN
LOCALIDAD: MINAS
DEPARTAMENTO: LAVALLEJA
FECHA: 03/2022
ESCALA: 1/50

PLANO DE: PLANTA BAÑOS Y KITCHENETTE
AYTE. de ARQTO.:
ARQUITECTO: CLAUDIA NÙÑEZ
FIRMA:
TECNICO:
FIRMA:

LAMINA Nro: L4
A2