



CORTE A-A
Esc 1/50

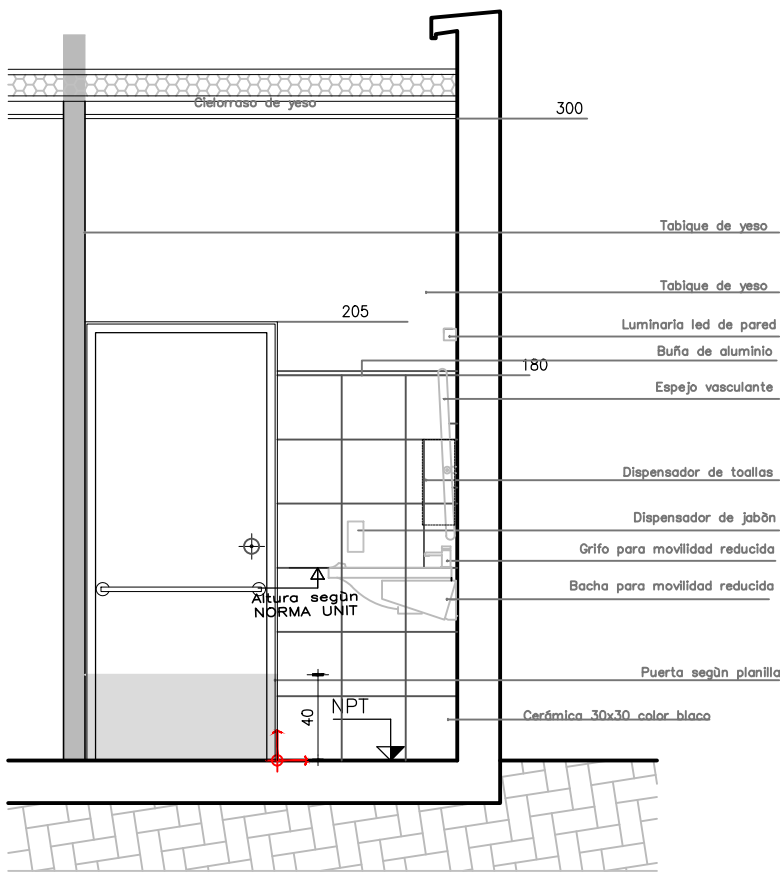

CORTE B-B
Esc 1/50

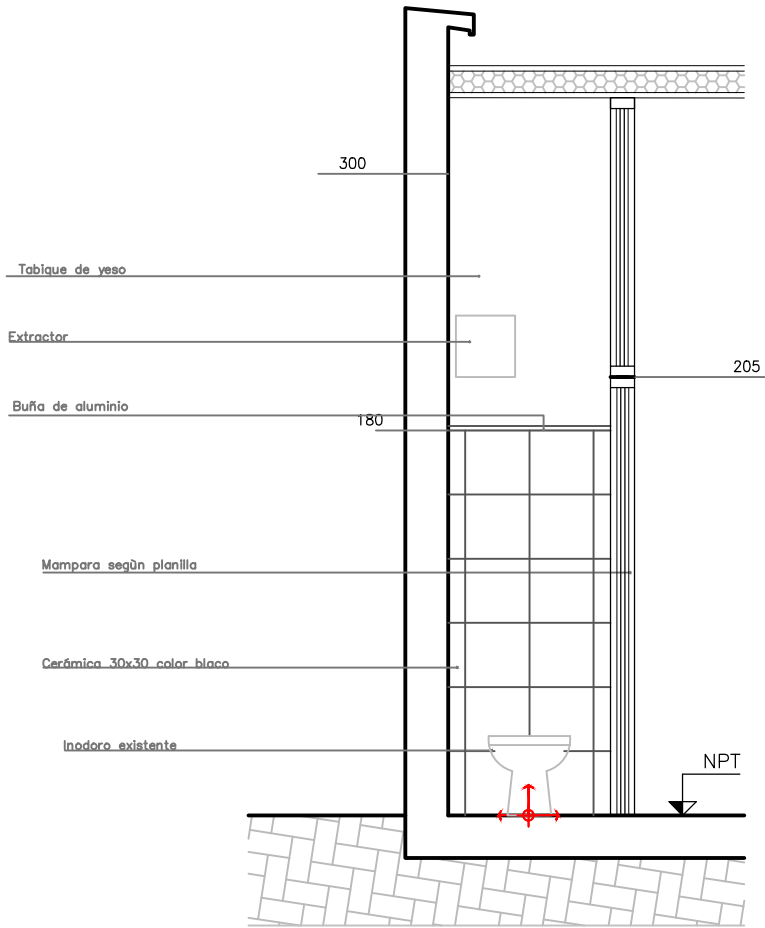

CORTE C-C
Esc 1/50

 ANEP CONSEJO DIRECTIVO CENTRAL DIRECCIÓN SECTORIAL DE INFRAESTRUCTURA		CONSEJO DIRECTIVO CENTRAL DIRECCIÓN SECTORIAL DE INFRAESTRUCTURA COMISION DESCENTRALIZADA DE LAVALLEJA	
OBRA: CLE—MANTENIMIENTO Y AMPLIACIÓN		LOCALIDAD: MINAS DEPARTAMENTO: LAVALLEJA	FECHA: 03/2022 ESCALA: 1/50
PLANO DE: DETALLES CORTES BAÑO Y KITCHENETTE			LAMINA Nro: L7
AYTE. de ARQTO.:			A5
ARQUITECTO: CLAUDIA NÚÑEZ		FIRMA:	
TECNICO:		FIRMA:	