


CORTE D-D
Esc 1/50

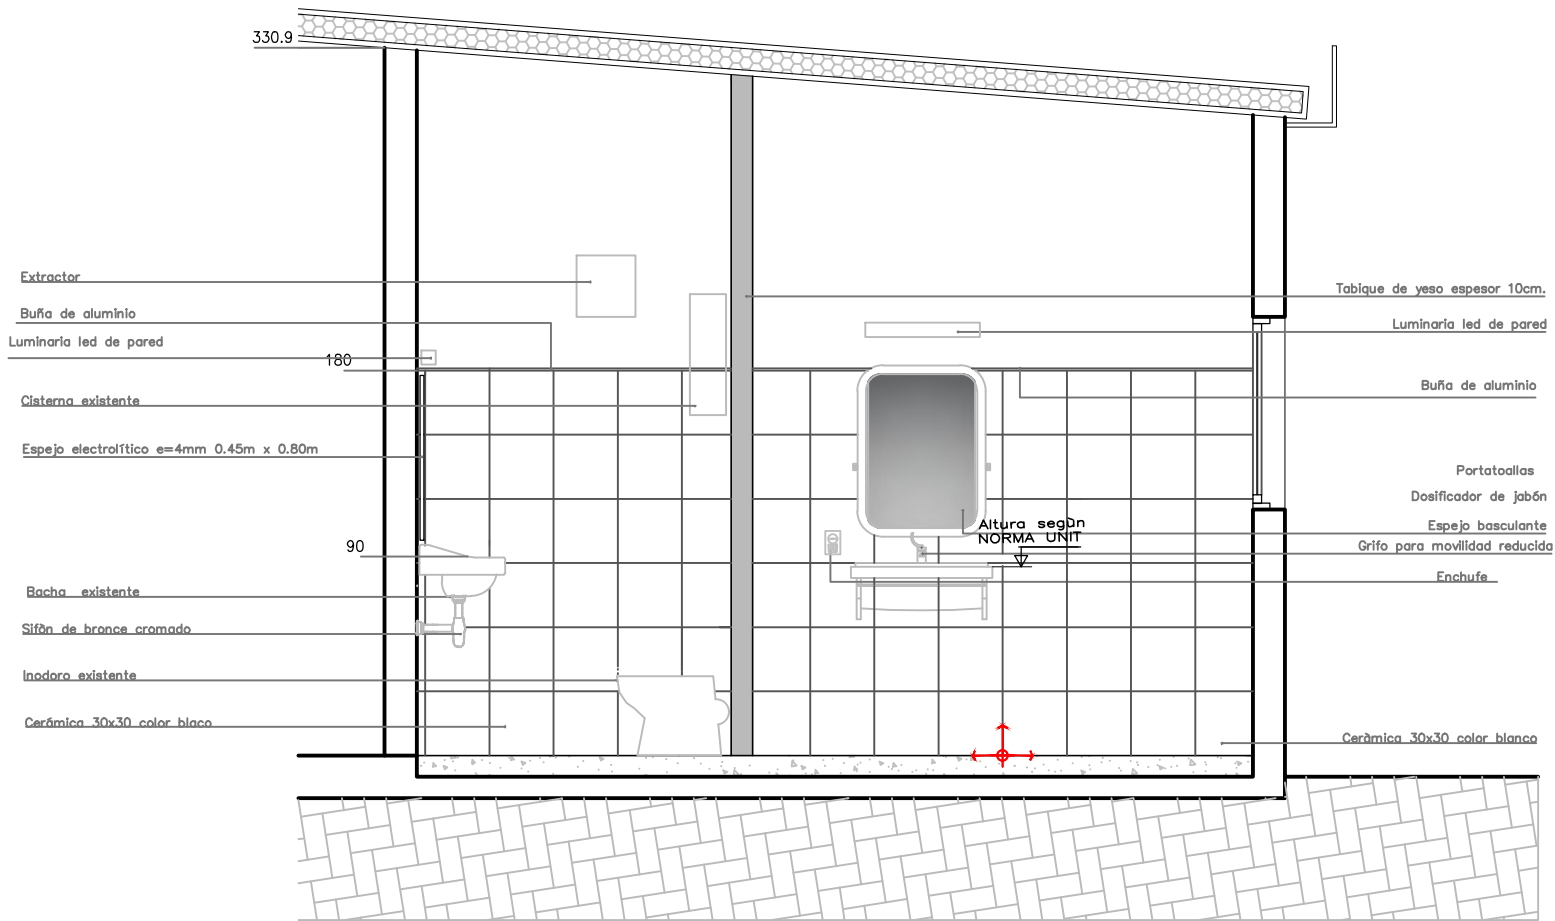

CORTE E-E
Esc 1/50

		CONSEJO DIRECTIVO CENTRAL	
CONSEJO DIRECTIVO CENTRAL		DIRECCIÓN SECTORIAL DE INFRAESTRUCTURA	
COMISION DESCENTRALIZADA DE LAVALLEJA			
OBRA:		LOCALIDAD:	FECHA:
CLE—MANTENIMIENTO Y AMPLIACIÓN		MINAS	03/2022
		DEPARTAMENTO:	ESCALA:
		LAVALLEJA	1/50
PLANO DE: DETALLE CORTES BAÑOS			LAMINA Nro:
AYTE. de ARQTO.:			L8
ARQUITECTO:		FIRMA:	A6
CLAUDIA NÚÑEZ			
TECNICO:		FIRMA:	