


DETALLE
ESCALA 1:10

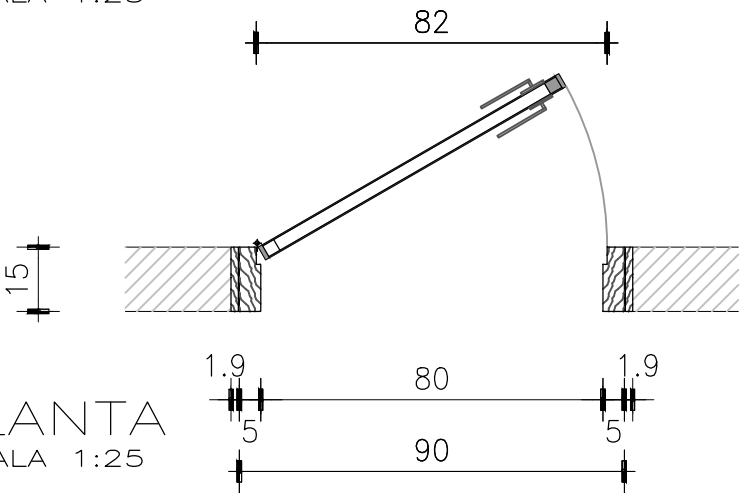

NOTA

- . TODAS LAS MEDIDAS SE VERIFICARAN EN OBRA.
- . Los marcos se amurarán sin su correspondientes hojas, y deberán entregarse protegidos contra eventuales manchas producidas por mortero de cal o cemento.
- . Todas las aberturas se dibujan vistas desde el exterior.

ESCALA 1:25 DETALLES HOJA

TIPO	C01	CANTIDAD	2	IZQ.	1	UBICACION	AULA 03 – CIRCULACIÓN
				DER.	1		

MARCO GUÍA	SI	NO	MAT.	SECC.	TERM.
------------	----	----	------	-------	-------

MARCO	TIPO	COMUN	MAT.	CEDRO	SECCION
	TAPAJUNTA		MAT.	CEDRO	SECCION
	ANCLAJE	GRAPAS	COLOCACION	EXTERIOR	TERM. 3 MANOS ESMALTE INCOLORO s/MCP

HOJA	PUERTA	PLACA	ESPESOR 45mm				ESTRUCTURA BASTIDOR ALAMO								
			REVESTIMIENTO ENCHAPADO CEDRO 4mm						TERM. 3 MANOS ESMALTE INCOLORO s/MCP						
			CUBRECANTO 4 CANTOS 20x40mm IDEM MARCO												
		TABLERO	ESTRUCTURA				MAT.				SECCION				
			PAÑOS				MAT.				TERM.				
		HERR.	MOVIMIENTO	CNT.	3	TIPO	BISAGRAS 120mm INOX								
	MANIOBRA		1												
	ESTANTE	ESTRUCTURA				MAT. CEDRO				SECCION					
		ESTANTE INTERMEDIO				MAT. CEDRO				SECCION					
								SECCION							