



ANEP

CONSEJO  
DIRECTIVO  
CENTRAL

DIRECCIÓN  
SECTORIAL DE  
INFRAESTRUCTURA


COMISION DESCENTRALIZADA DE LAVALLEJA

OBRA: CENTRO DE LENGUAS EXTRANJERAS – CLE  
LOCALIDAD: Minas  
DEPARTAMENTO: LAVALLEJA




FECHA  
Marzo 2022

ANEXO  
C02

HOJA  
L17

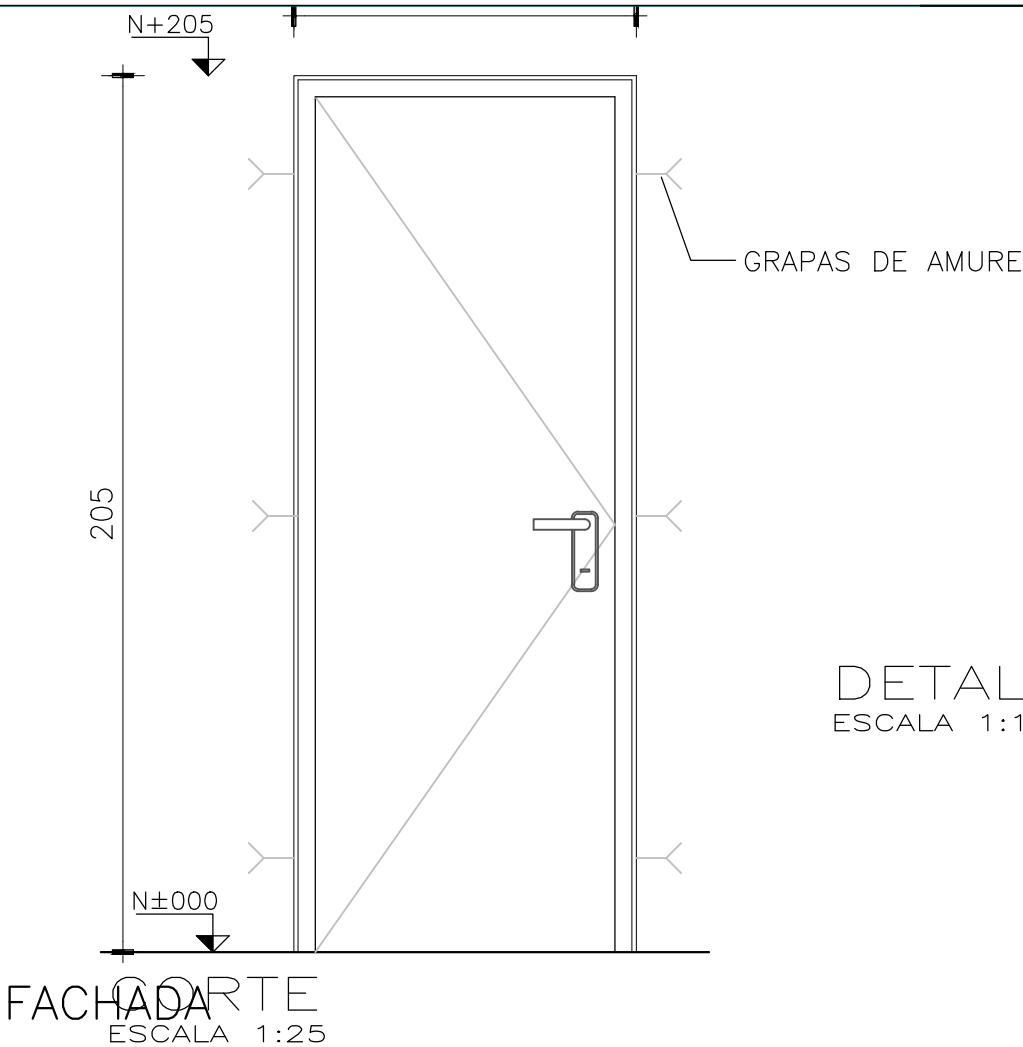

DETALLE  
ESCALA 1:10

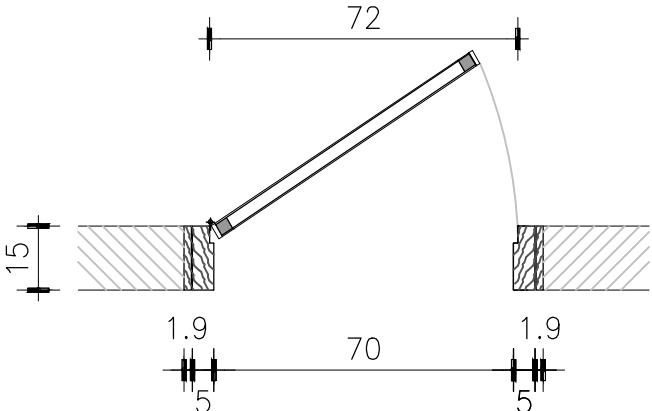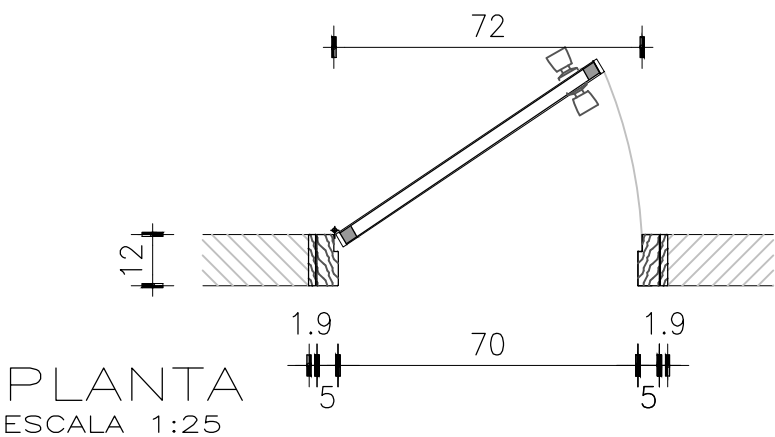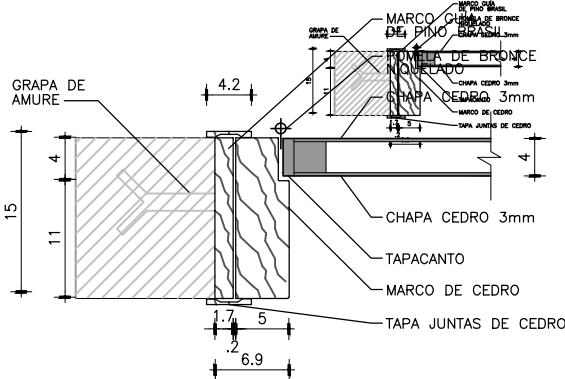

NOTA

- TODAS LAS MEDIDAS SE VERIFICARAN EN OBRA.
- Los marcos se amurarán sin su correspondientes hojas, y deberán entregarse protegidos contra eventuales manchas producidas por mortero de cal o cemento.
- Todas las aberturas se dibujan vistas desde el exterior.

ESCALA 1:25

DETALLES HOJA

TIPO	C02	CANTIDAD	1	IZQ.	—	UBICACION	DIRECCIÒN
				DER.	1		

MARCO	GUIA	SI	NO	MAT.	SECC.	TERM.
-------	------	----	----	------	-------	-------

MARCO	TIPO	COMUN	MAT.	CEDRO	SECCION
	TAPAJUNTA		MAT.	CEDRO	SECCION
	ANCLAJE	GRAPAS	COLOCACION	EXTERIOR	TERM. 3 MANOS ESMALTE INCOLORO s/MCP

HOJA	PUERTA		ESPESOR		45mm		ESTRUCTURA		BASTIDOR		ALAMO							
			REVESTIMIENTO								ENCHAPADO		CEDRO		4mm		TERM.  3 MANOS ESMALTE INCOLORO s/MCP	
			CUBRECANTO								4 CANTOS		20x40mm		IDEM MARCO			
			TABLERO		ESTRUCTURA				MAT.				SECCION					
					PAÑOS				MAT.				TERM.					
	HERR.	MOVIMIENTO		CNT.	3		TIPO	BISAGRAS 120mm INOX										
		MANIOBRA			1													
	ESTANTE		ESTRUCTURA				MAT.				CEDRO				SECCION			
			ESTANTE INTERMEDIO				MAT.				CEDRO				SECCION			
										SECCION								