



ANEP

CONSEJO
DIRECTIVO
CENTRAL

DIRECCIÓN
SECTORIAL DE
INFRAESTRUCTURA



COMISION DESCENTRALIZADA DE LAVALLEJA

OBRA: CENTRO DE LENGUAS EXTRANJERAS – CLE
LOCALIDAD: Minas
DEPARTAMENTO: LAVALLEJA

FECHA
MARZO 2022

ANEXO C 04

HOJA L19

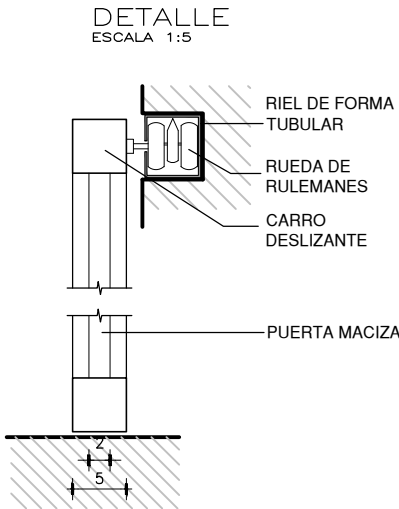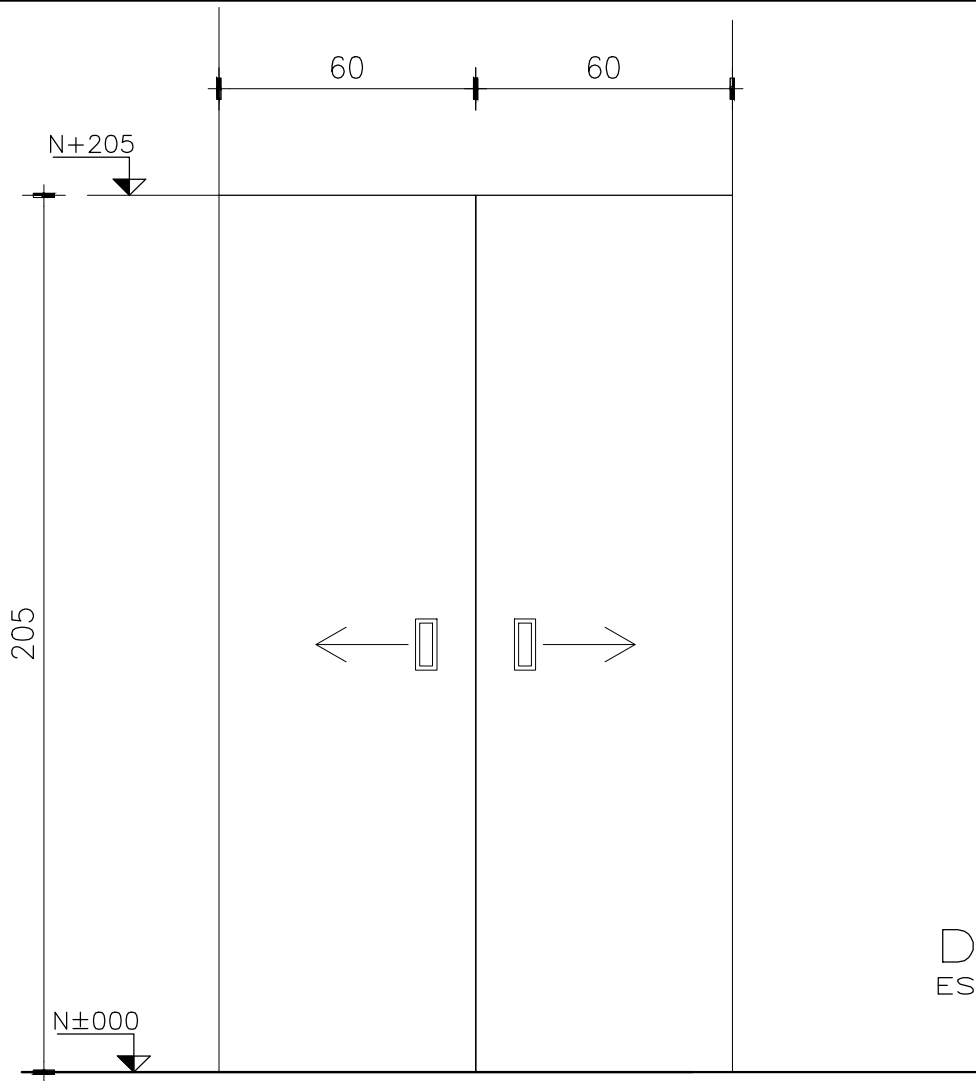

DETALLE
ESCALA 1:10

CORTE
ESCALA 1:25



ESCALA 1:25/1:10

MEDIDAS A RECTIFICAR EN LA OBRA

MODO DE ABRIR	CORREDIZA			
MARCO GUÍA	MATERIAL	---	SECCIÓN	---
MARCOS	DIMENSION	---	ANCLAJE	---
	TIPO	Común	COLOCACIÓN	---
	MATERIAL	---	TERMINACIÓN	---
HOJAS	ESPESOR	2”		
	TIPO	Maciza	TRAVESAÑOS	
	MADERA	Cedro	CUBRECANTO	Madera dura
ESTANTES				
VIDRIOS				
HERRAJES	DE MOVIMIENTO	4 Rodamiento colgada tipo stanley con guía oculta, rulemanes con 2 ruedas.		
	DE MANIOBRA	2 Manotón de madera		
	DE CIERRE	2 Aldaba de metal		
TERMINACION	ESMALTE SIN SATINADO			
OBSERVACIONES	BURLETES DE NEOPRENO Y FELPILLAS TIPO SCHLEGEL.			