



ANEP

CONSEJO
DIRECTIVO
CENTRAL

DIRECCIÓN
SECTORIAL DE
INFRAESTRUCTURA


COMISION DESCENTRALIZADA DE LAVALLEJA

OBRA: ESCUELA N° 8
LOCALIDAD: Minas
DEPARTAMENTO: LAVALLEJA

FECHA
FEBRERO 2022

ANEXO V 01

HOJA L21

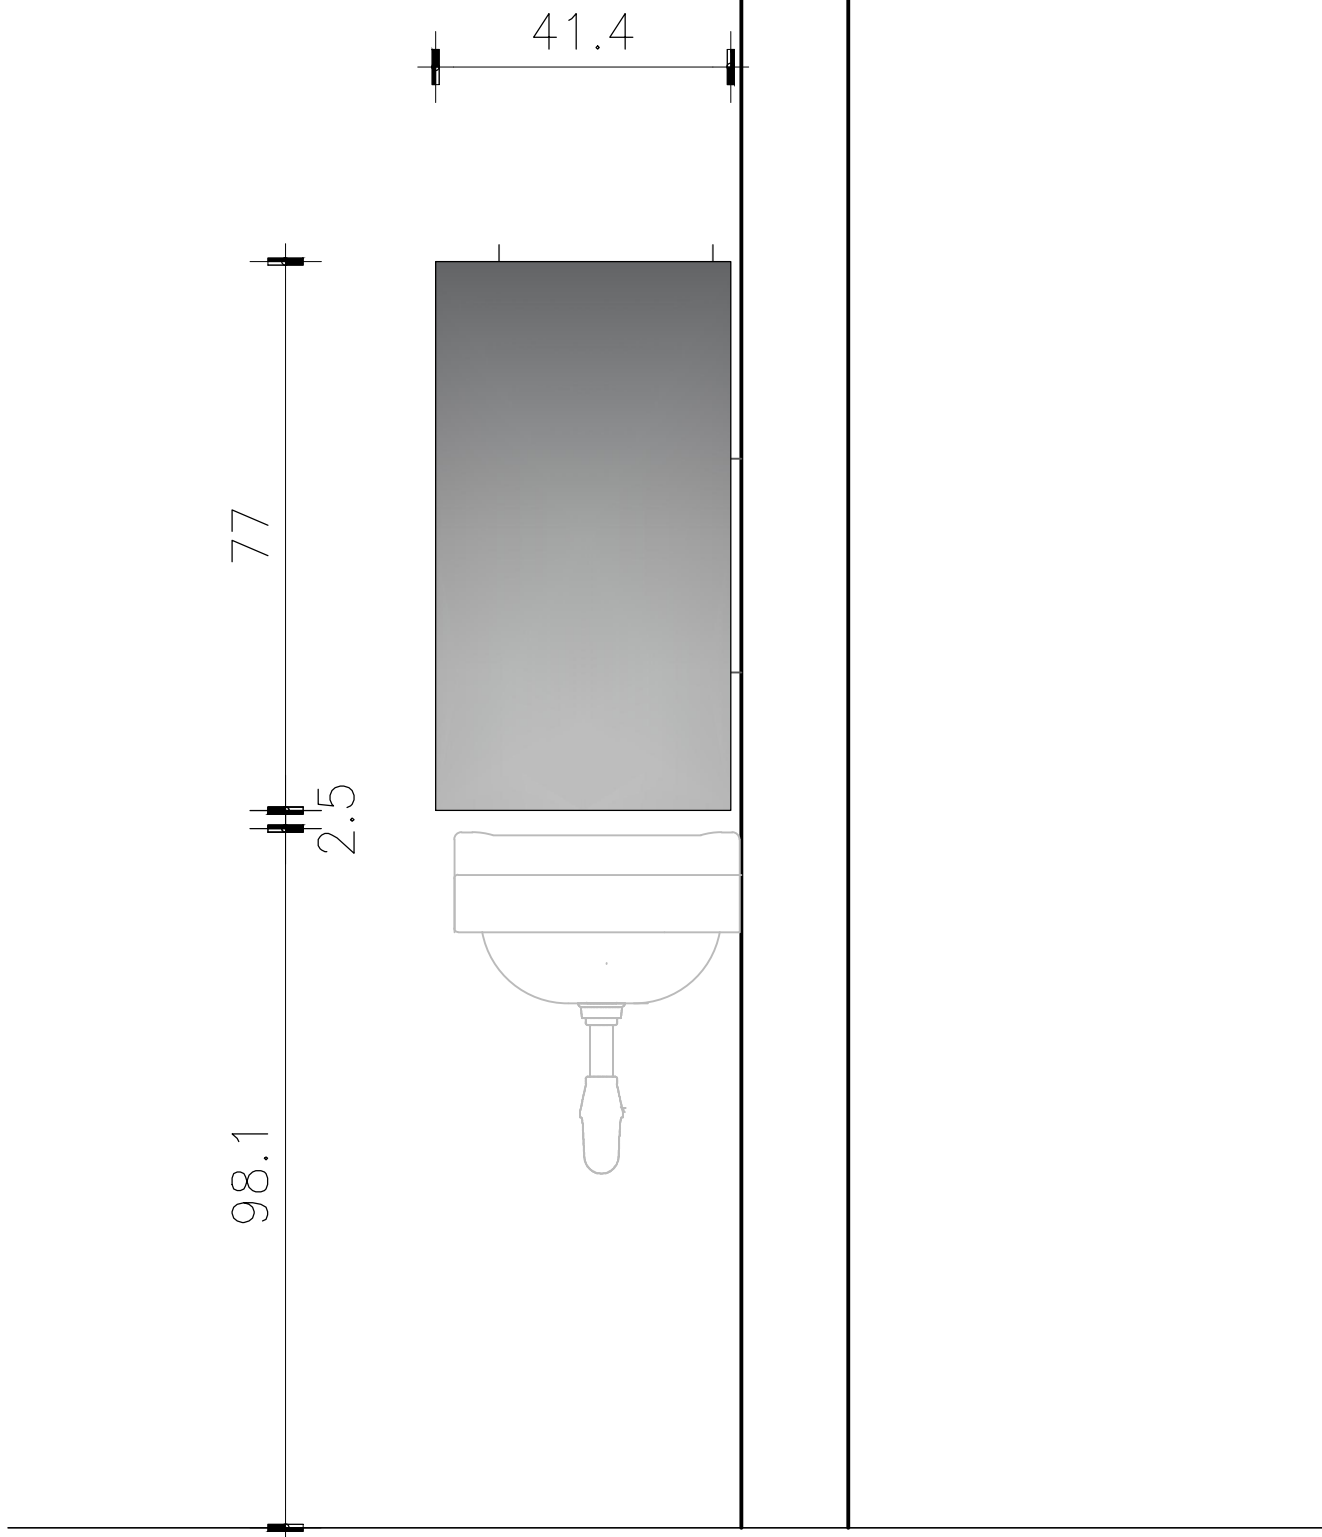

ESPEJO ELECTROLÍTICO 4MM. PEGADO 41.4X77

ESPEJO ELECTROLÍTICO

ESCALA 1/15

DETALLES LAMINA

TIPO	V01	CANTIDAD	1	UBICACION	SS.HH. 04
------	-----	----------	---	-----------	-----------

NOTA . TODAS LAS MEDIDAS SE VERIFICARAN EN OBRA.
LAS MEDIDAS ESTAN EXPRESADAS EN CENTIMETROS
SE COTIZARÀ COLOCADO EN OBRA