


Observaciones

Cañería primaria	Ø	Pendiente
P.V.C.	110 mm.	2%
Cañería secundaria		
P.V.C.	40 mm.	1%
	50 mm.	1%
	63 mm.	1%
Dist. Agua		
P.P.R.	40	
	32	
Pluviales PVC 110 a desagues existentes a vía pública		

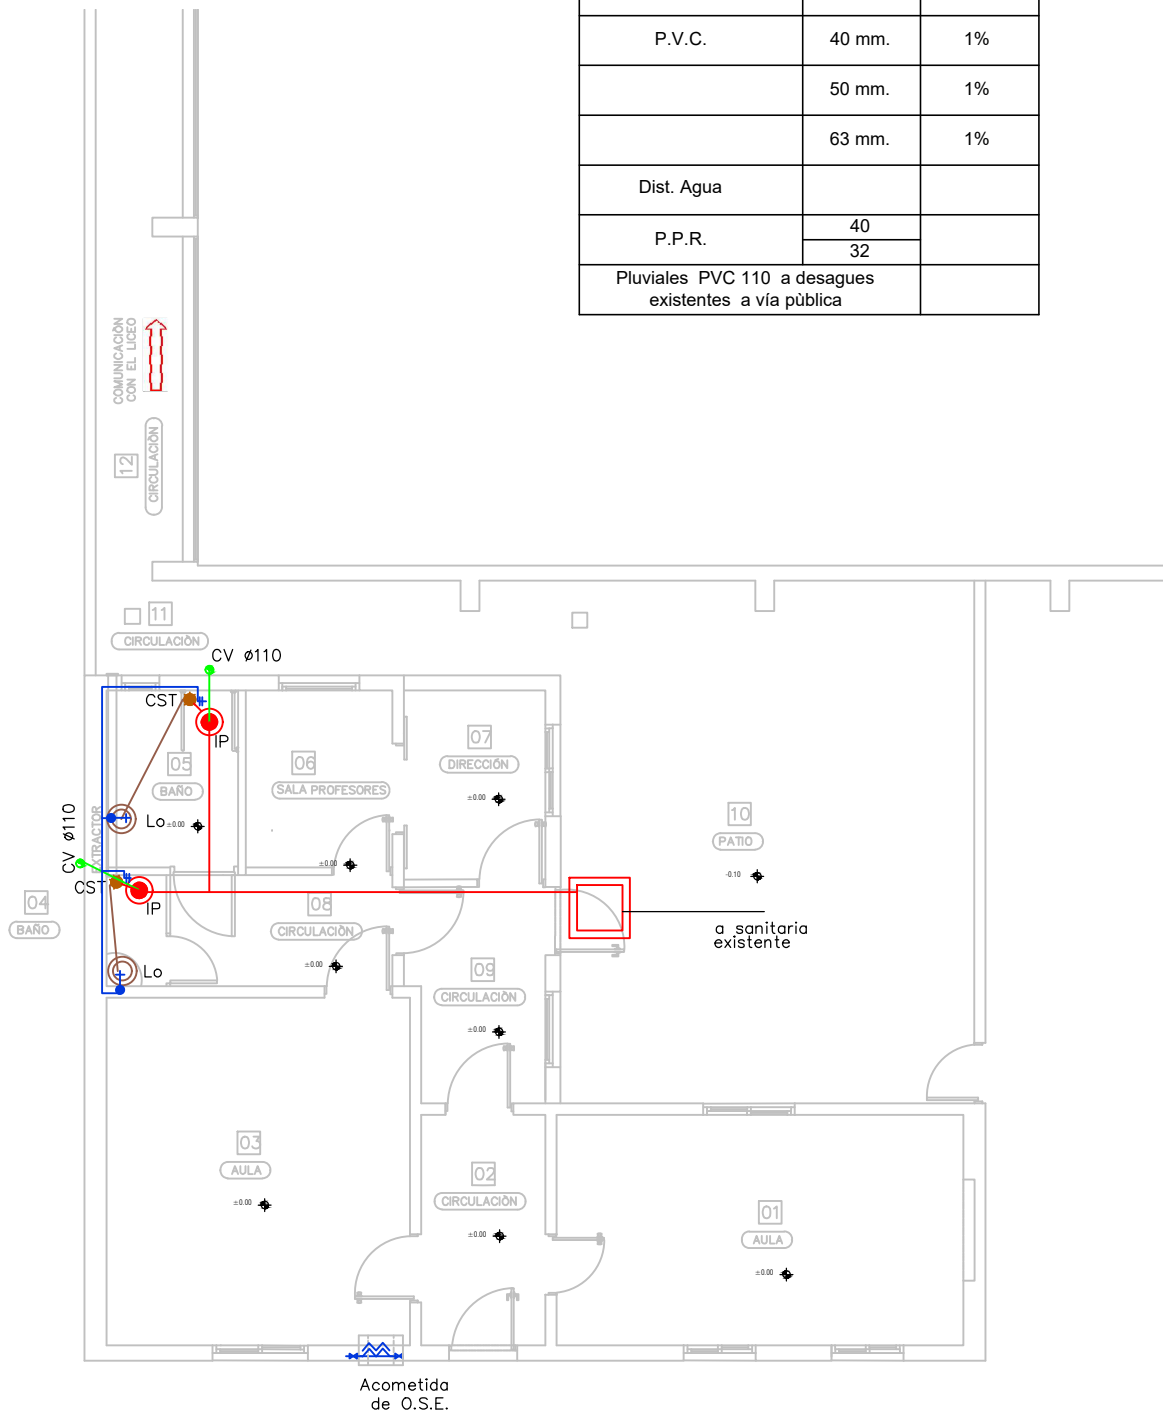

PLANTA DE SANITARIA
Esc 1/100

 ANEP CONSEJO DIRECTIVO CENTRAL DIRECCIÓN SECTORIAL DE INFRAESTRUCTURA		CONSEJO DIRECTIVO CENTRAL DIRECCIÓN SECTORIAL DE INFRAESTRUCTURA COMISION DESCENTRALIZADA DE LAVALLEJA	
OBRA: CLE—MANTENIMIENTO Y AMPLIACIÓN		LOCALIDAD: MINAS DEPARTAMENTO: LAVALLEJA	FECHA: 03/2022 ESCALA: 1/100
PLANO DE: PLANTA DE SANITARIA			LAMINA Nro: L11
AYTE. de ARQTO.:			S1
ARQUITECTO: CLAUDIA NÚÑEZ FIRMA:			
TECNICO: FIRMA:			