




CALLE EDUARDO FABINI

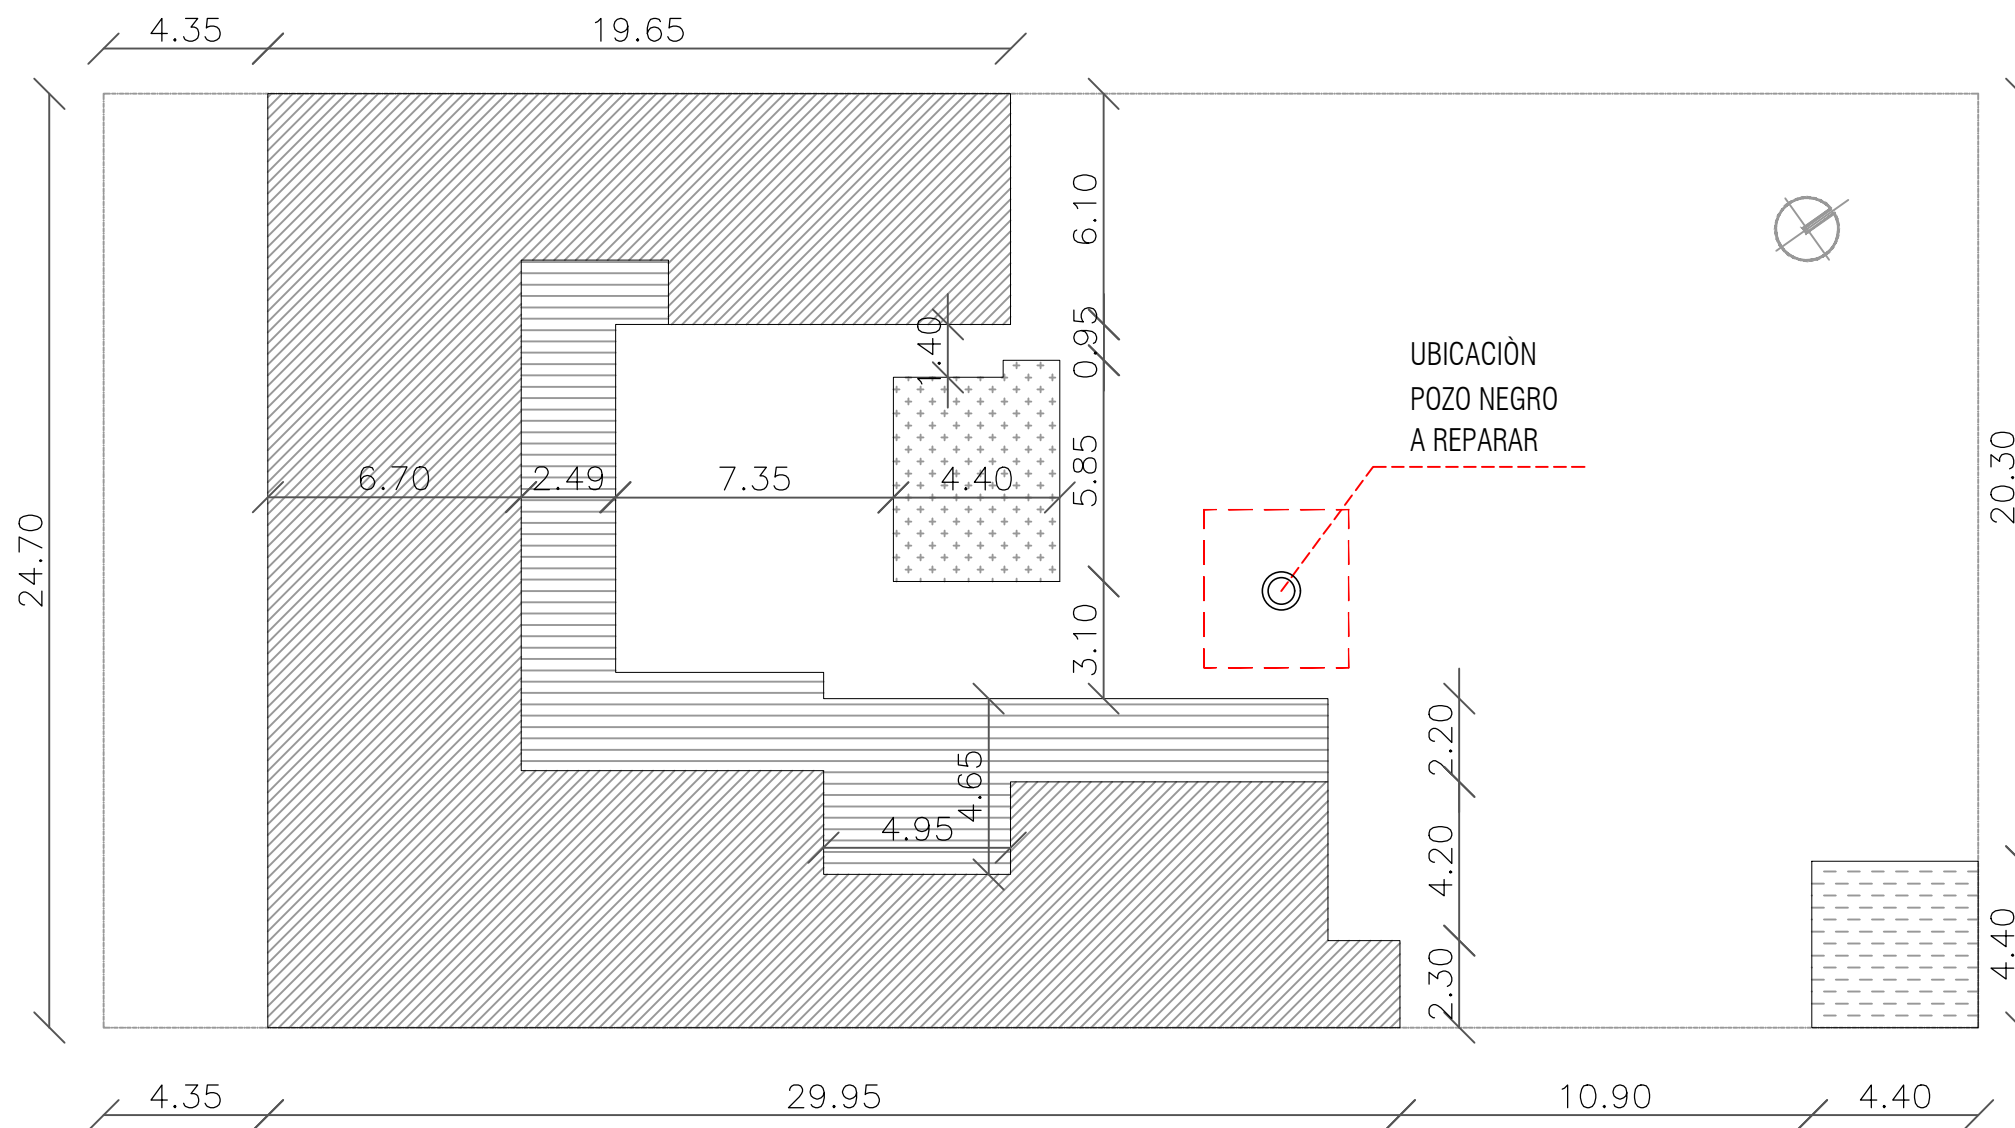

PLANTA DE IMPLANTACIÒN
Esc 1/500

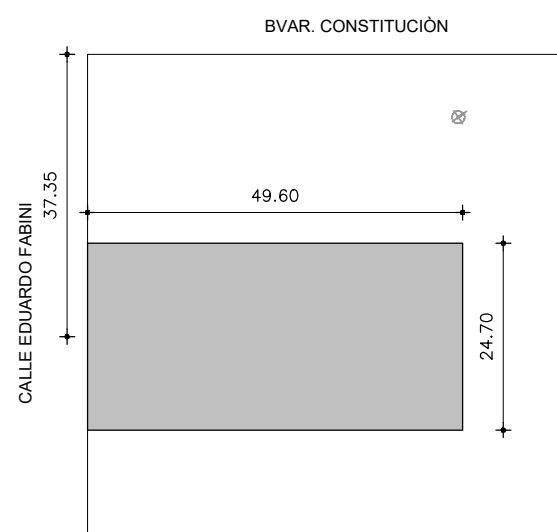

PLANTA DE UBICACIÒN
Esc 1/1000

 ANEP CONSEJO DIRECTIVO CENTRAL DIRECCIÓN SECTORIAL DE INFRAESTRUCTURA COMISIÓN DESCENTRALIZADA DE LAVALLEJA		CONSEJO DIRECTIVO CENTRAL DIRECCIÓN SECTORIAL DE INFRAESTRUCTURA
OBRA:	Escuela N°15—MANTENIMIENTO	LOCALIDAD: ZAPICÁN DEPARTAMENTO: LAVALLEJA
FECHA:	07/2022	ESCALA: 1/1000 1/200
PLANO DE:	PLANTA DE UBICACIÒN E IMPLANTACIÒN	
AYTE. de ARQTO.:		
ARQUITECTO:	CLAUDIA NÚÑEZ	FIRMA:
TECNICO:	FIRMA:	
LAMINA Nro:		L1
		U1