



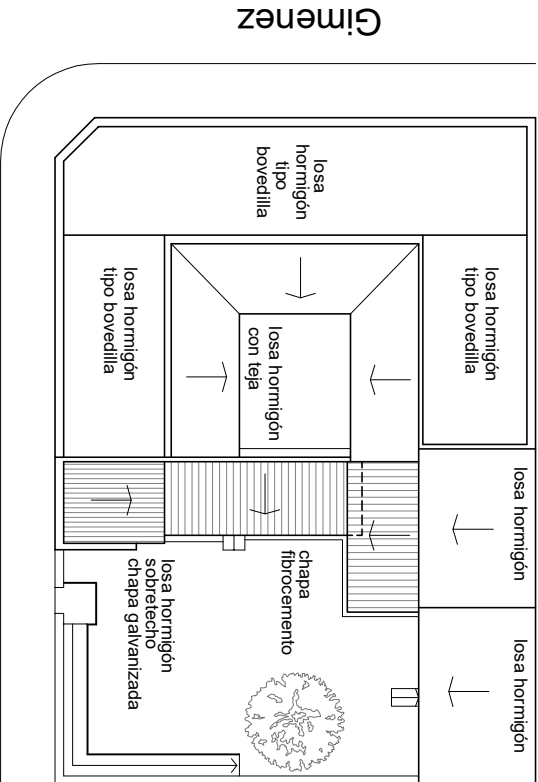

tratamiento de pretiles

tratamiento de losas

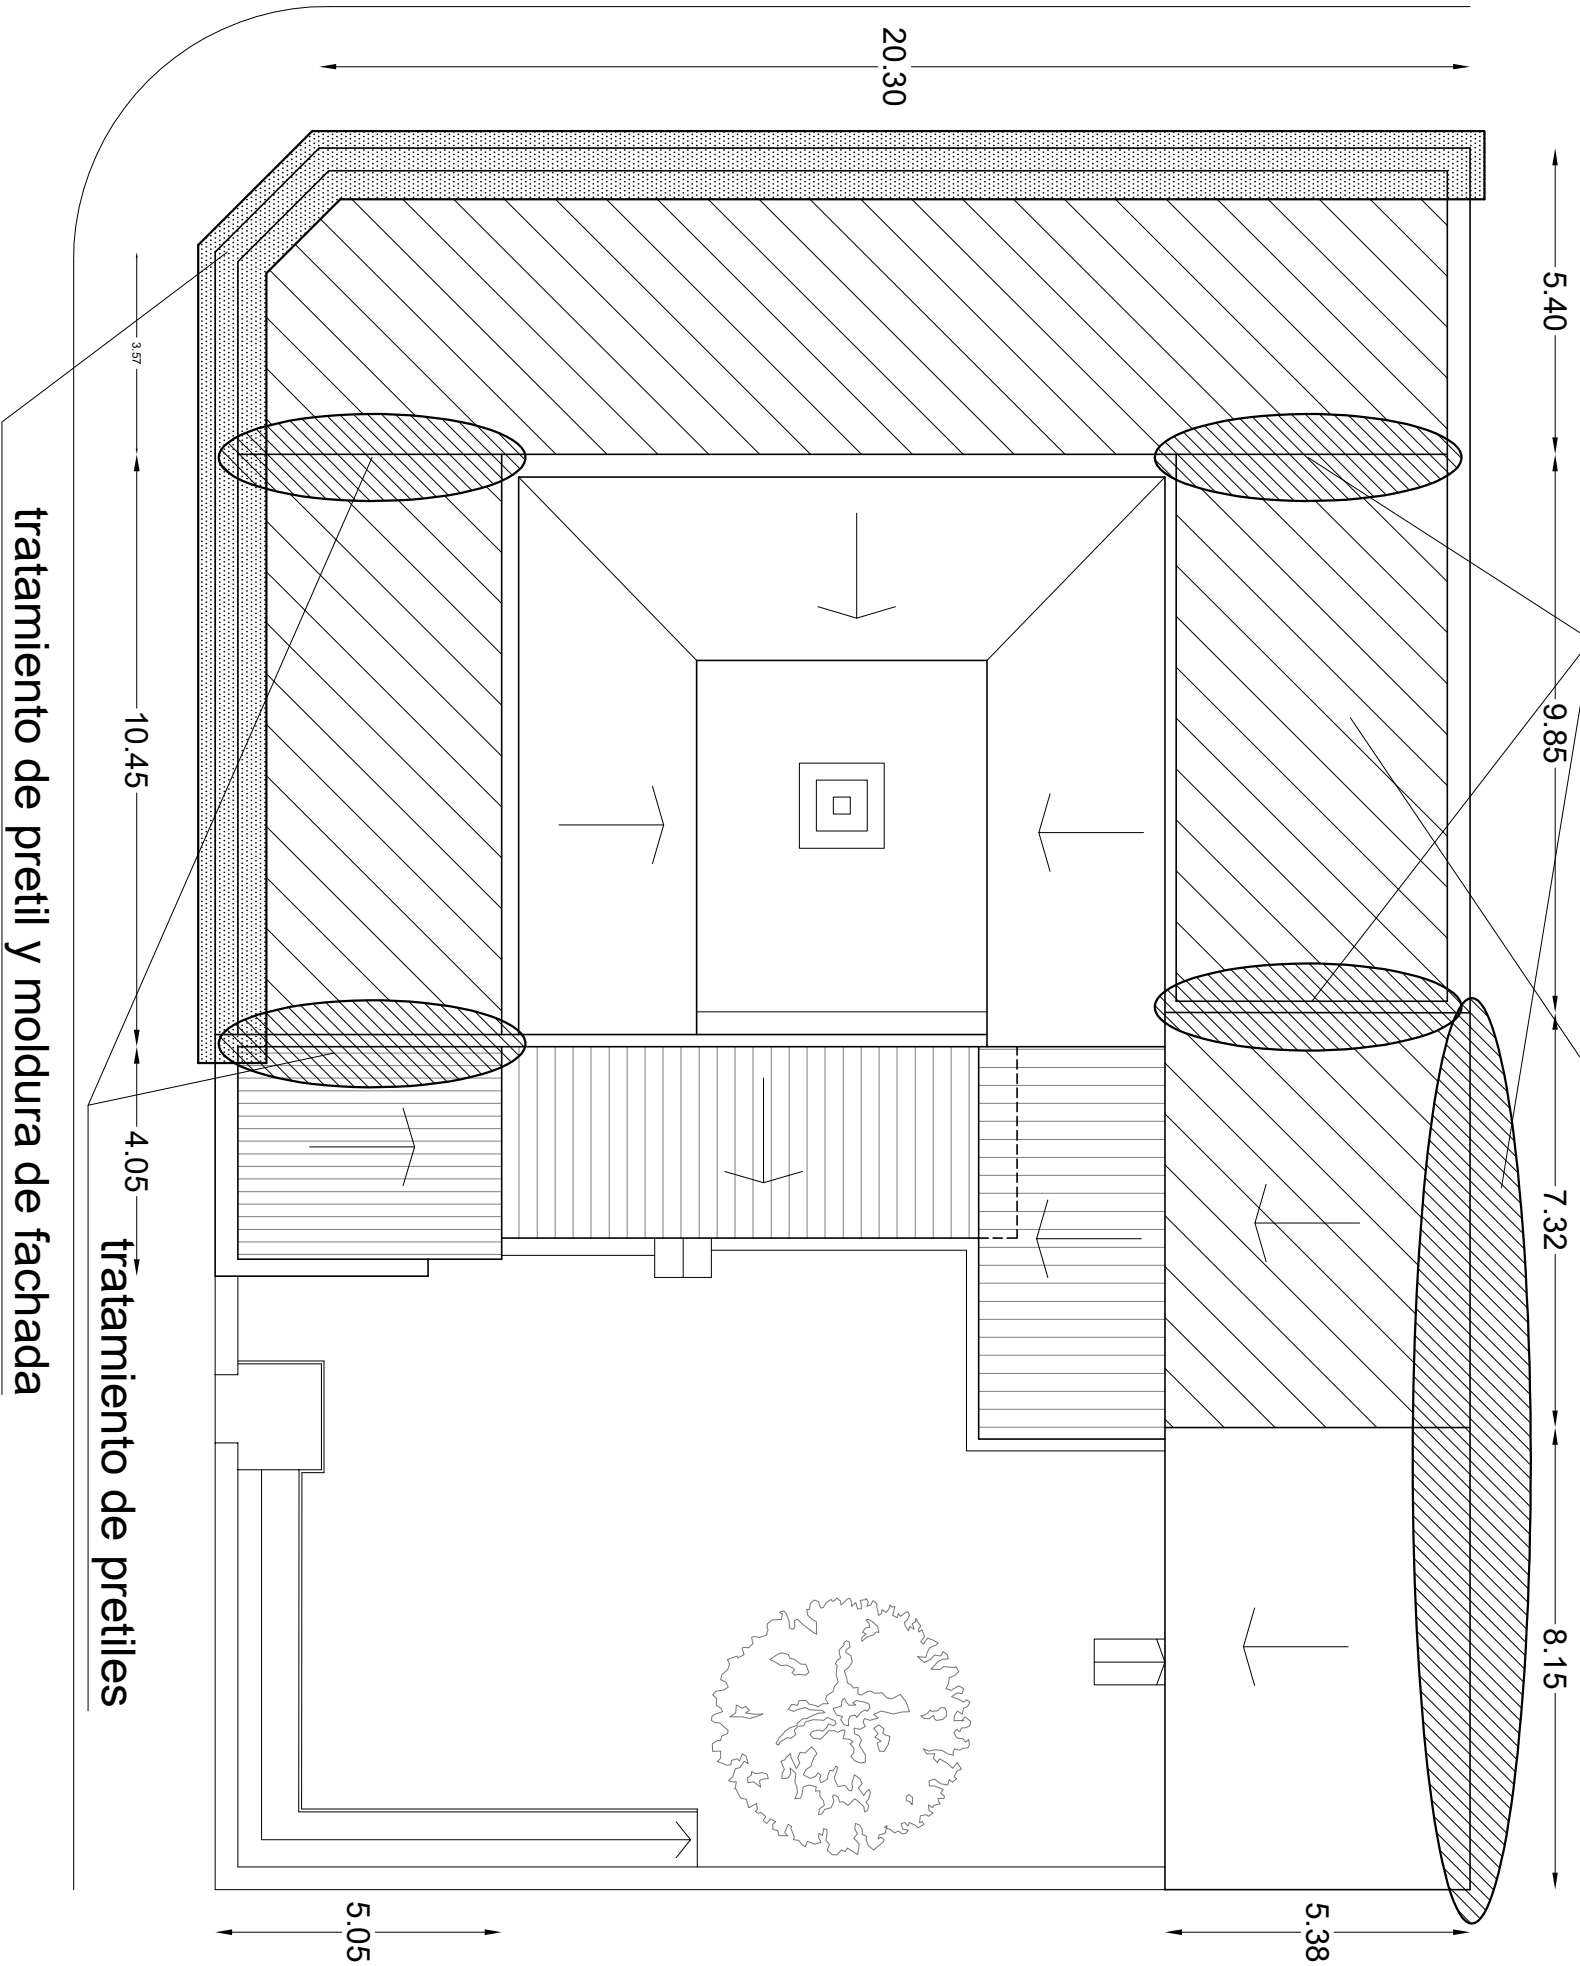

Ituzaingo

- reparación de pretiles
- reparación de pretiles y fachada

		DIRECCIÓN GENERAL DE EDUCACIÓN INICIAL Y PRIMARIA	
OBRA:	ESCUELA N° 104	LOCALIDAD:	MERCEDES
DIRECCIÓN:	GIMENEZ E ITUZAINGO	DEPARTAMENTO:	SORIANO
PLANO DE:	ALBAÑILERÍA		
PLANTA TECHOS			
PROYECTO:	ARQ. ALEJANDRA ABELAR	FIRMA:	
AYTE. de ARQTO:		FIRMA:	
TECNICO:		FIRMA:	
		FECHA:	07/2022
		ESCALA:	-
		LAMINA N°:	L 001
			A 01

MEDIDAS A RECTIFICAR EN OBRA