



Demolición Corte  
esc. 1:10




Corte  
esc. 1:10

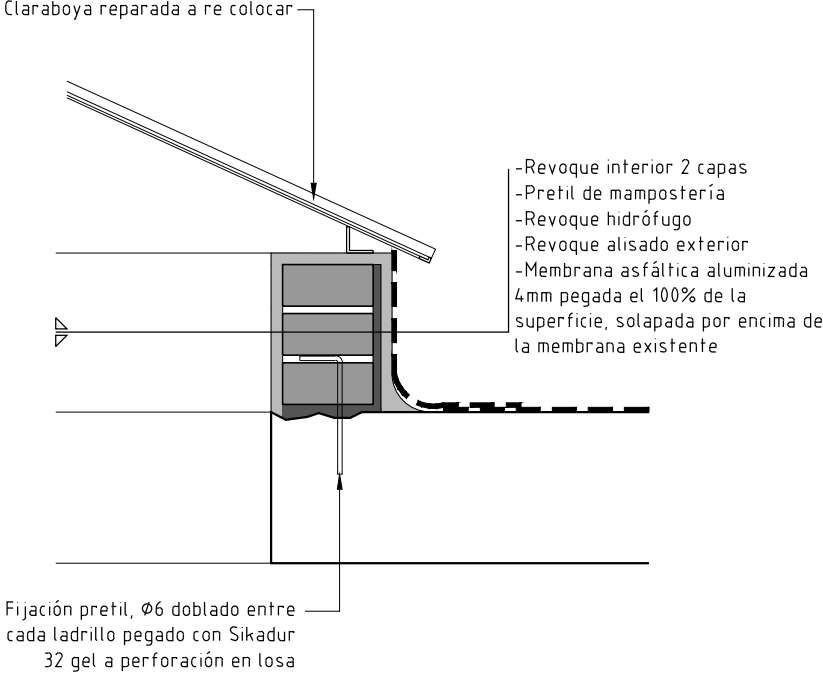


Esquema de Planta  
Reparación de Claraboyas en Cubierta 1 y Pretiles en Cubierta 3

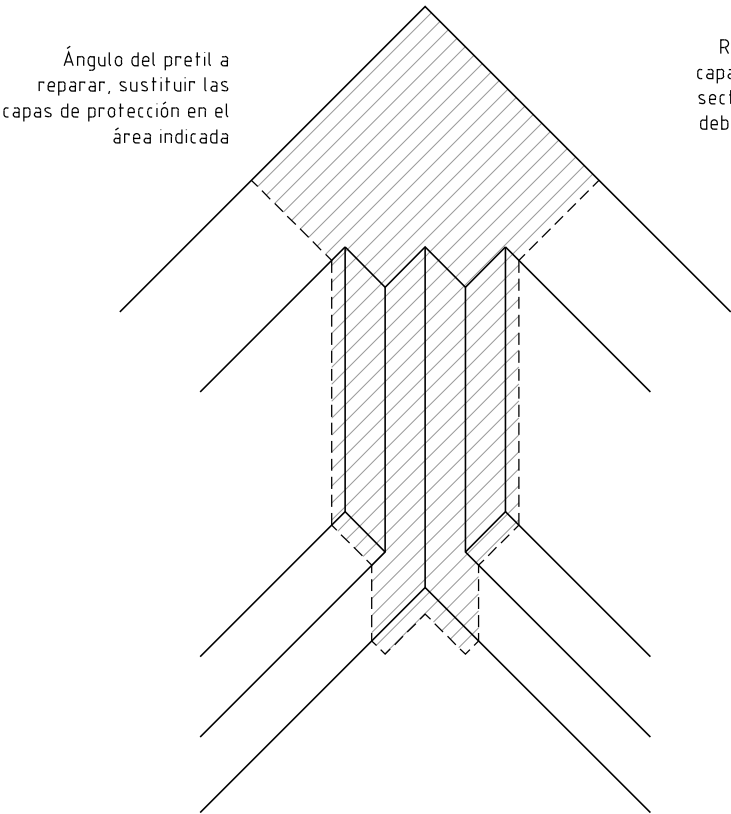

Isométrica  
esc. 1:20

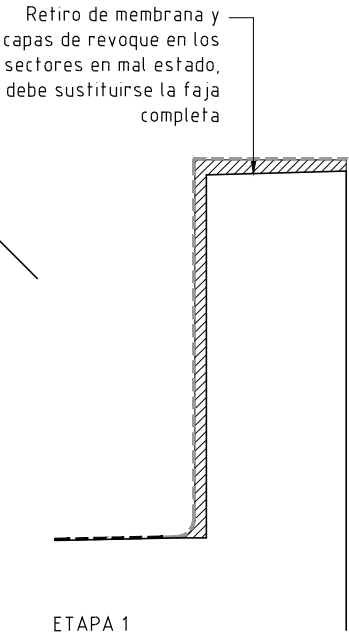

Demolición Corte  
esc. 1:20

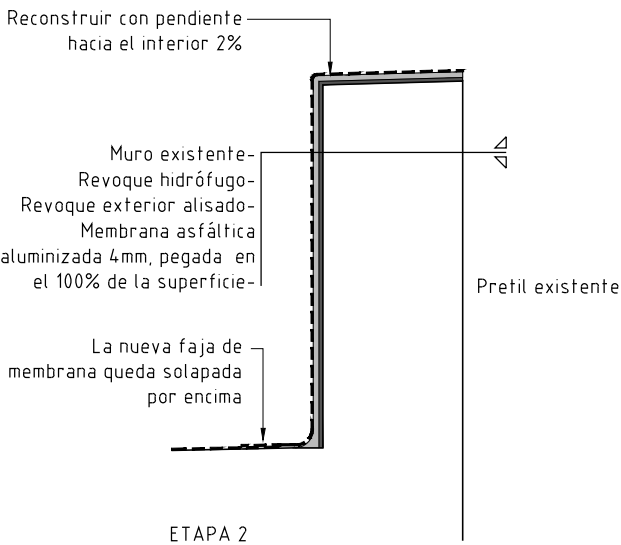

Corte  
esc. 1:20

<b>ANEP</b>		AREA DE PROYECTOS	
		DIRECCIÓN SECTORIAL DE INFRAESTRUCTURA	
		CONSEJO DIRECTIVO CENTRAL	
OBRA: <b>Escuela n°2</b>	LOCALIDAD: COLONIA	FECHA: ABRIL 2022	
CALLE: Calle Rivadavia 333	DEPARTAMENTO: COLONIA	ESCALA: 1:20, 1:10	
PLANO DE: <b>ALBAÑILERÍA</b>		LAMINA Nro: <b>L03</b>	
Reparación de Claraboyas y Pretiles - Cubiertas 1 y 3			
ARQUITECTO: JUAN CAORSI CASTILLO	FIRMA:		
AYTE. de ARQTO.: DEDILIA JURI			
TECNICO:	FIRMA:		
DIBUJANTE:			

A02