




Demolición
esc. 1:75

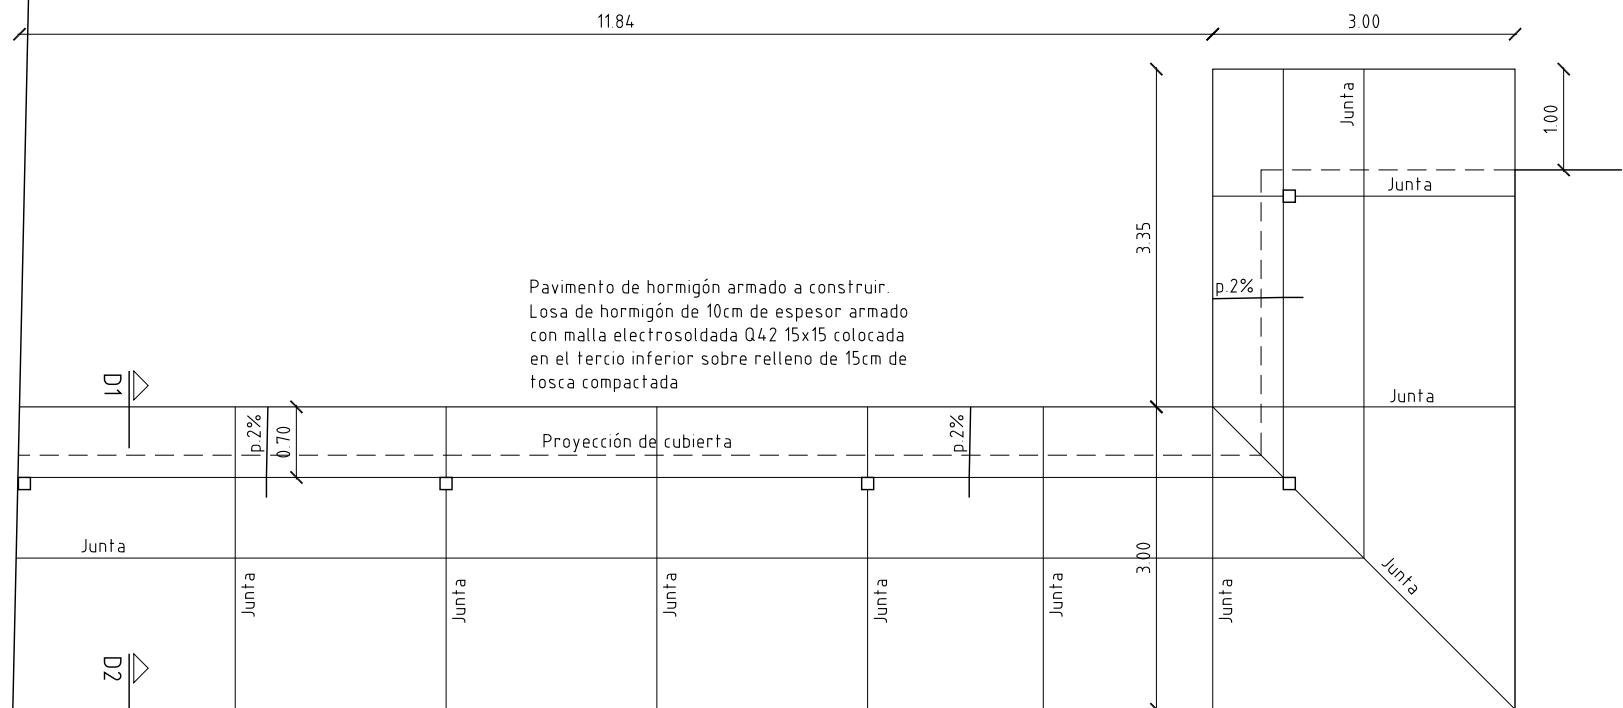



Pavimento
esc. 1:75

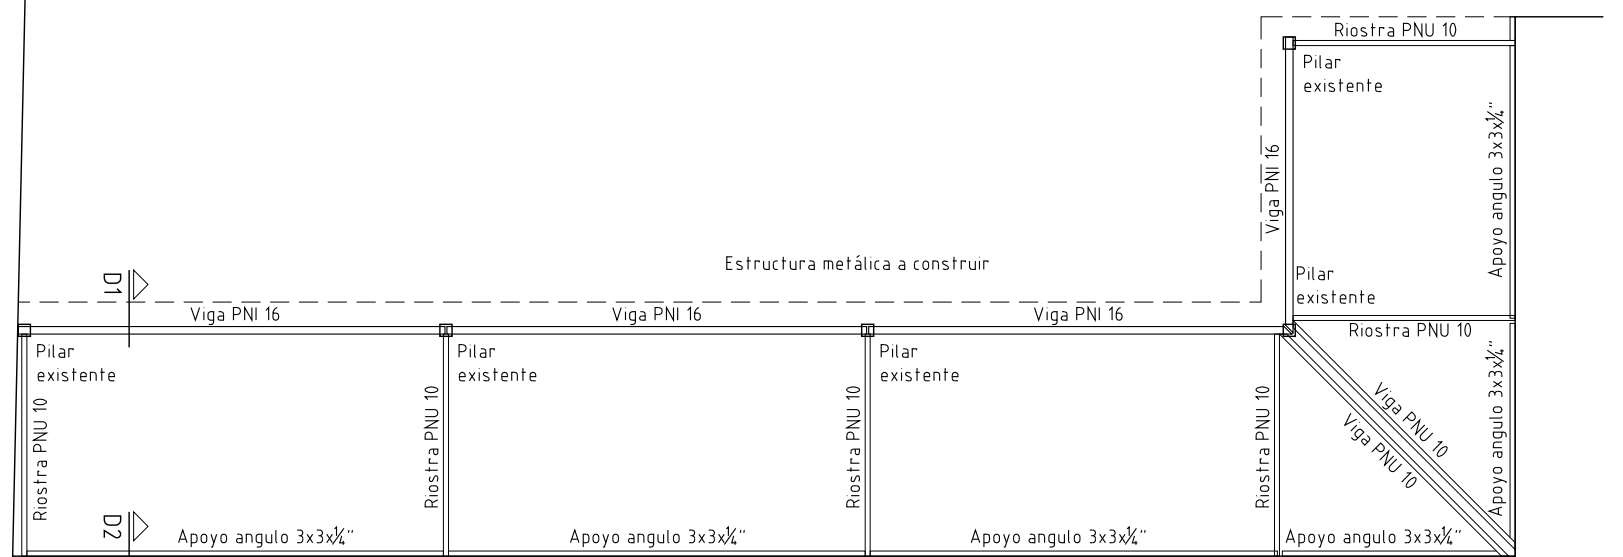


Estructura
esc. 1:75

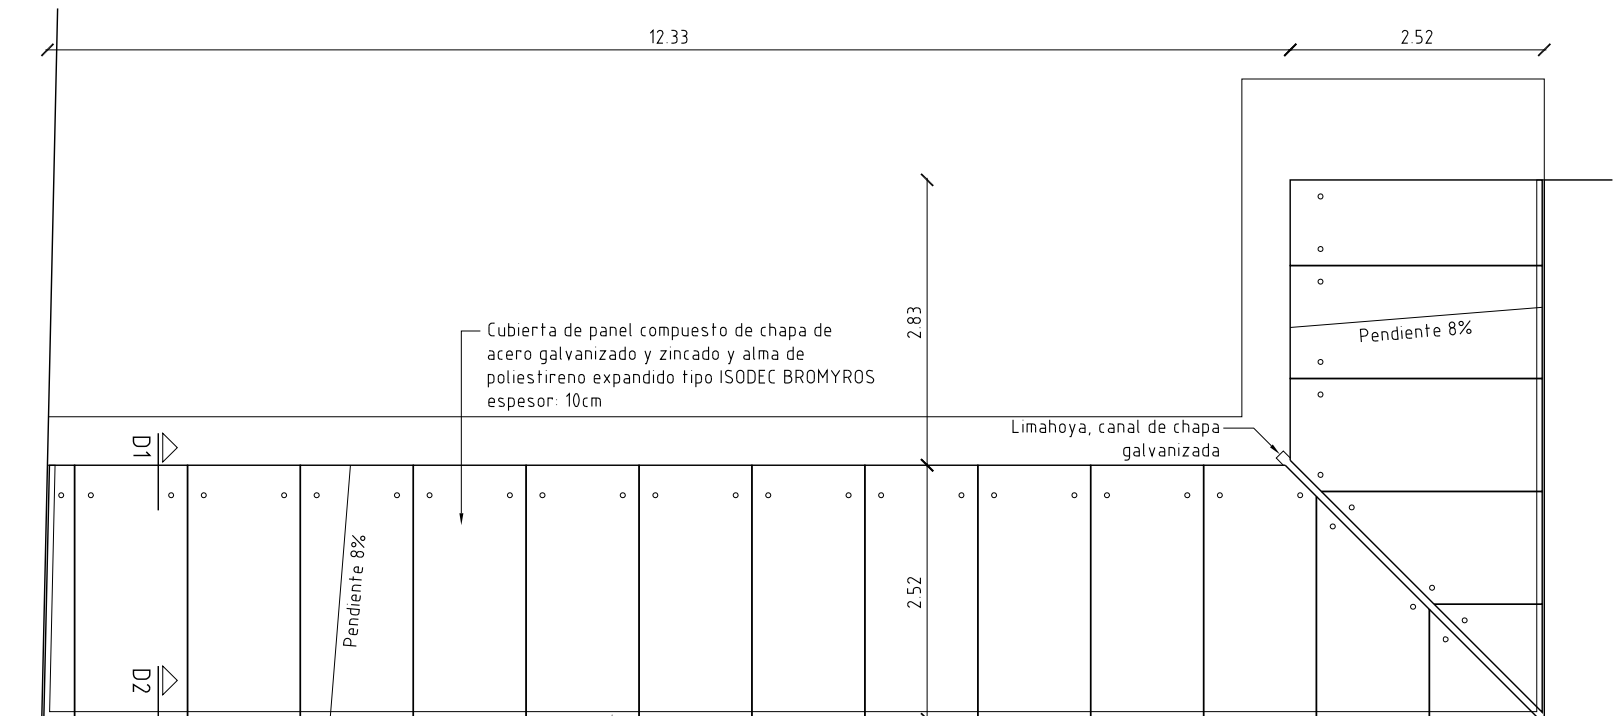


Cubierta
esc. 1:75

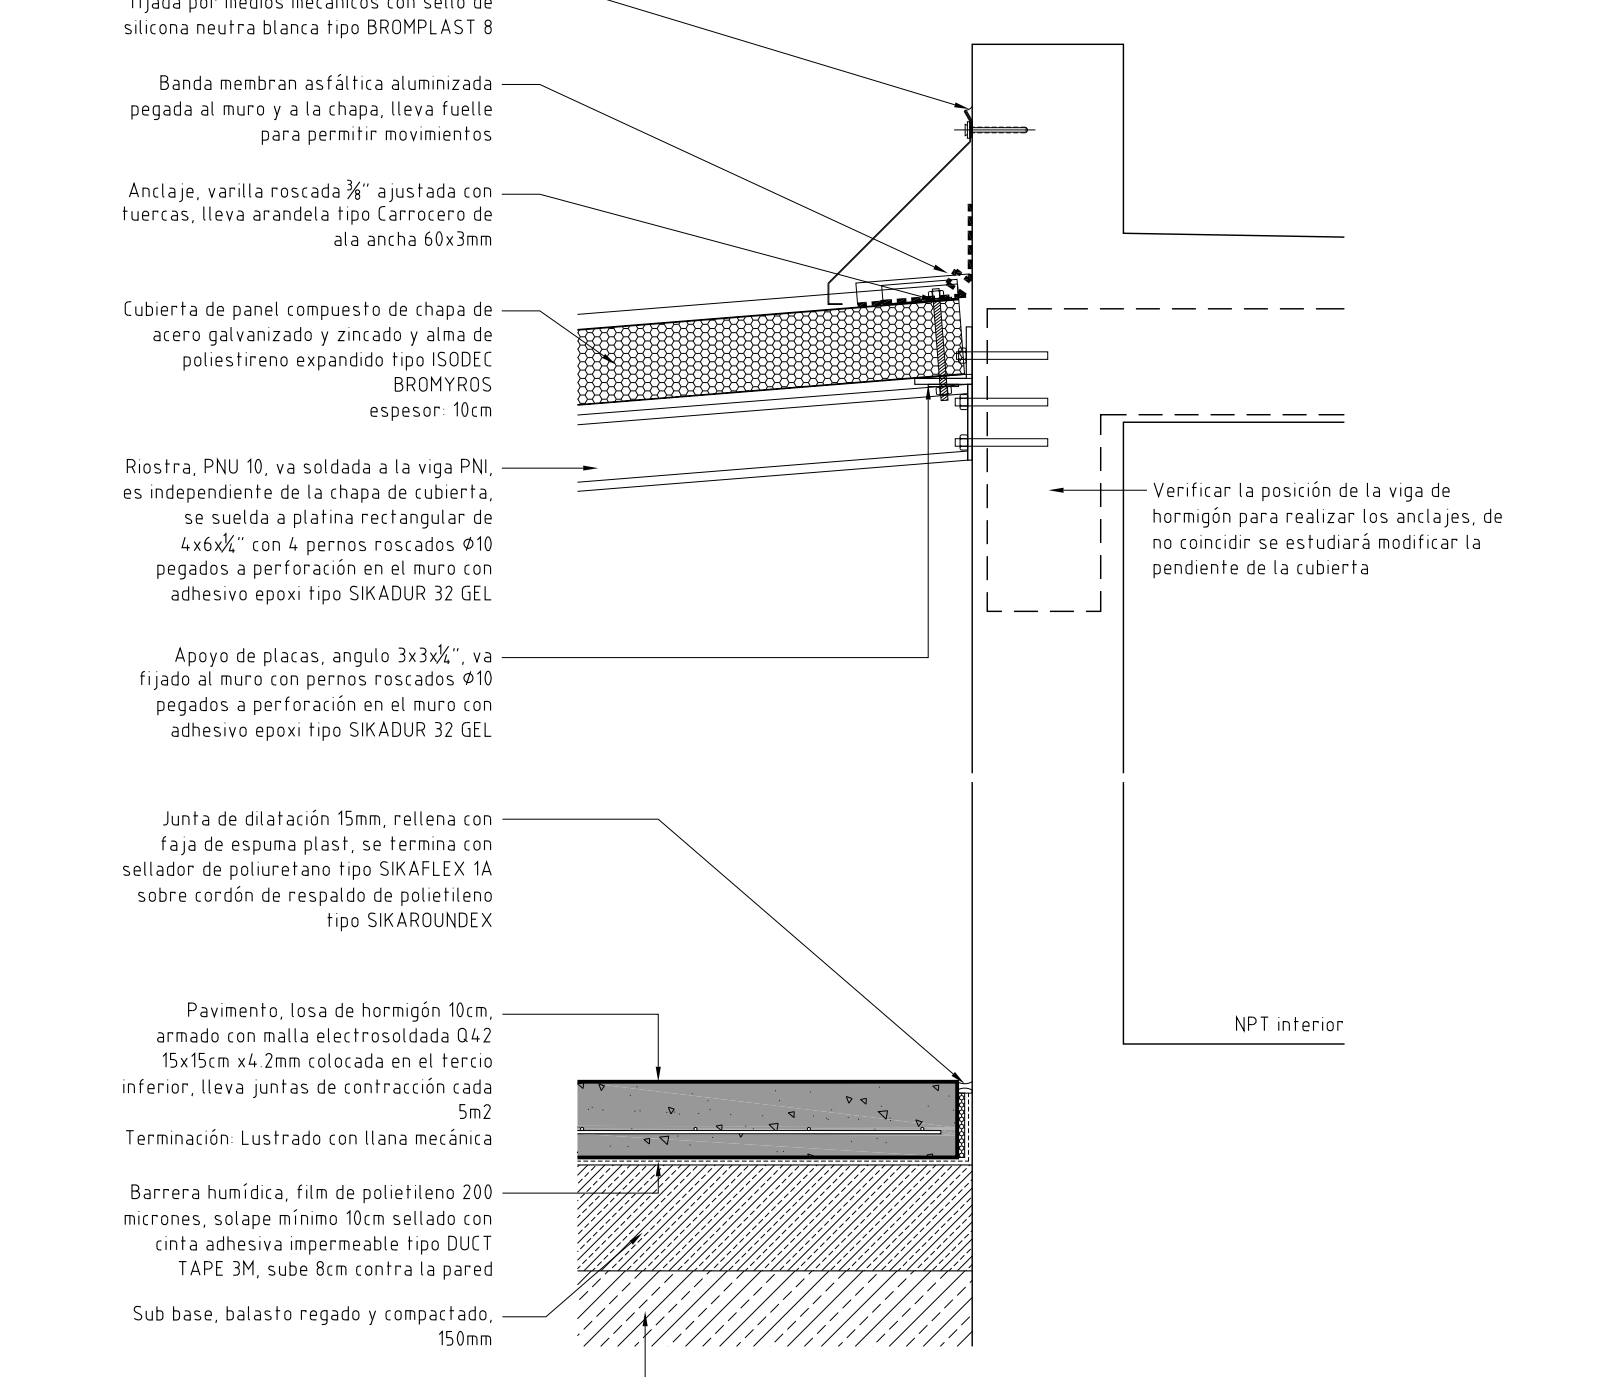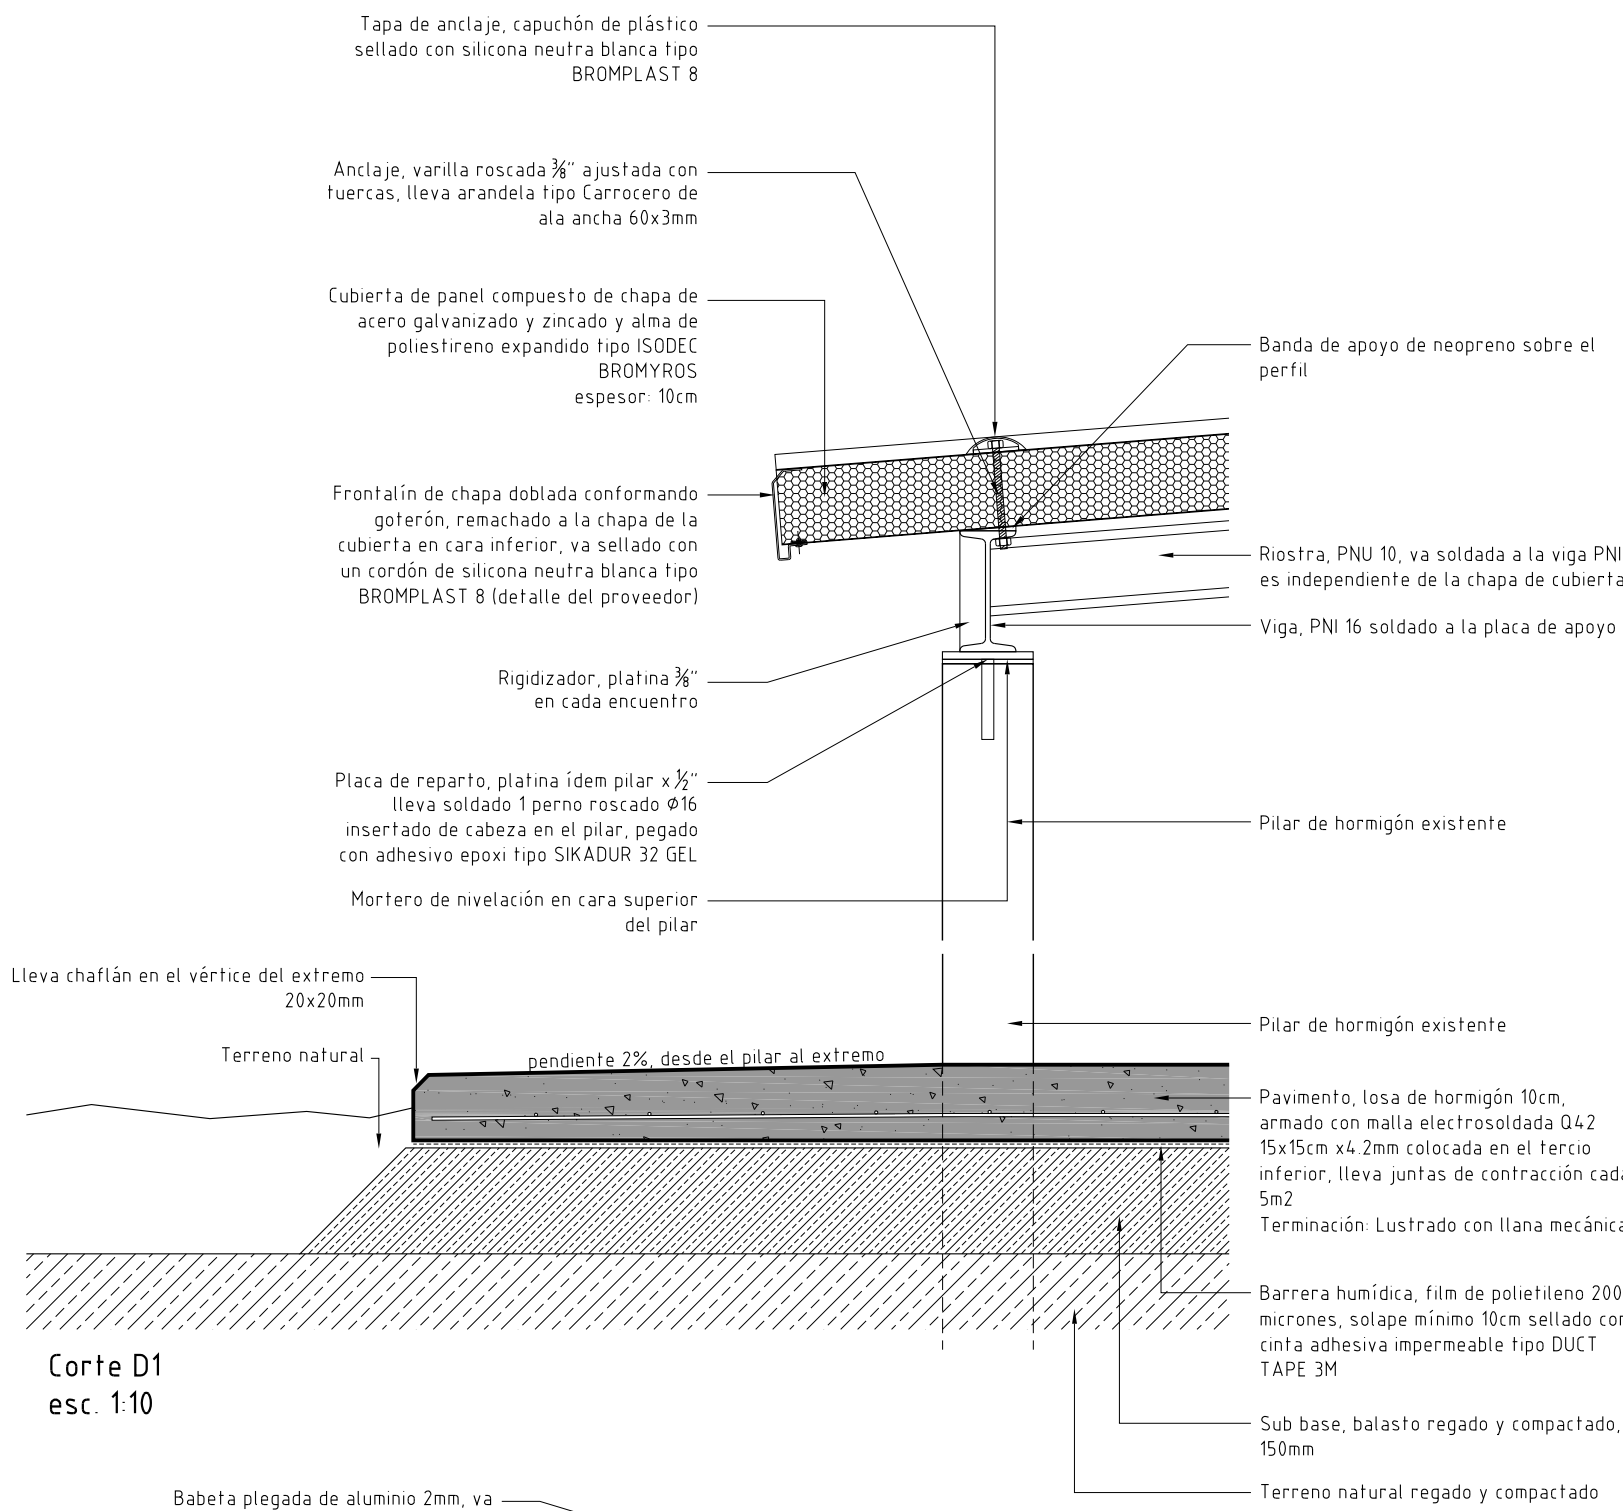


Corte D2
esc. 1:10

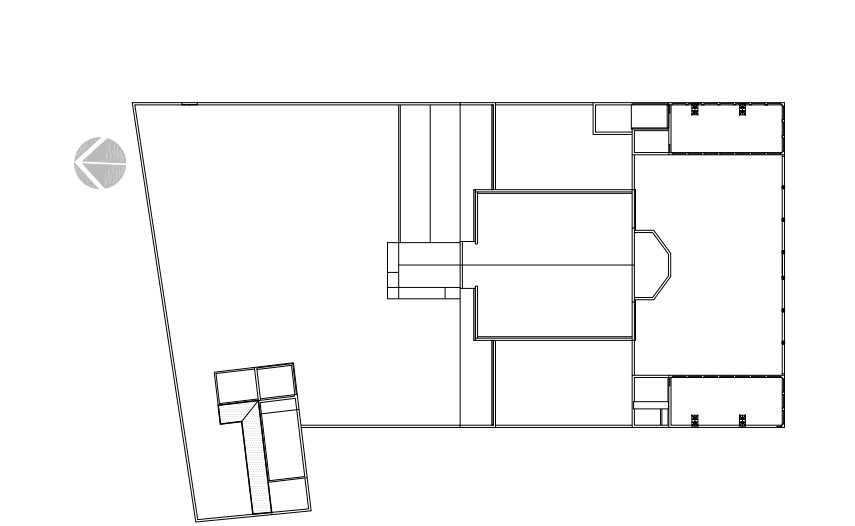

Esquema de Planta
Sustitución de Cubierta número 16

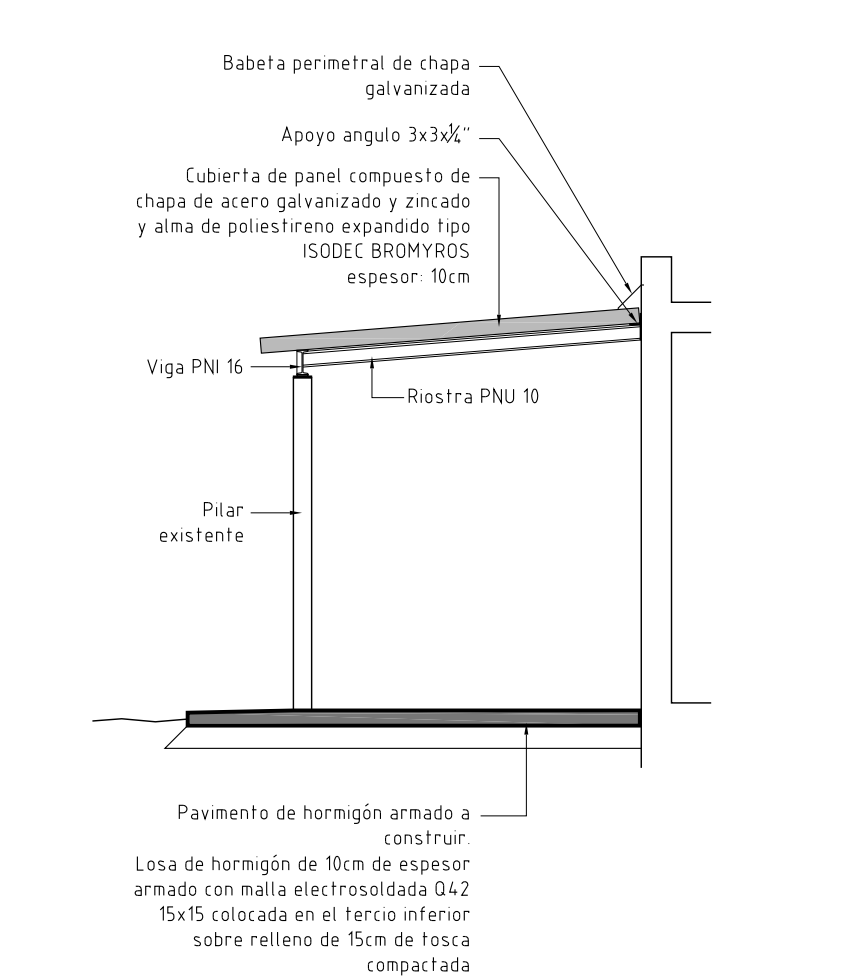

Corte
esc. 1:50

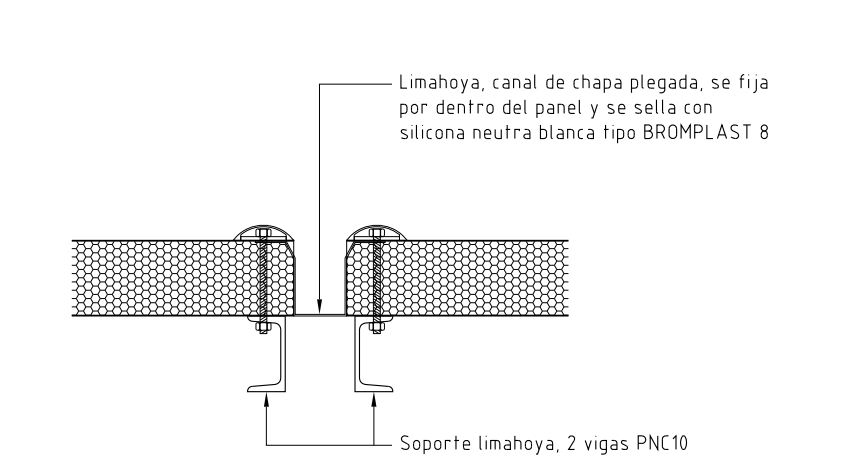

Detalle Tentativo Limahoya
esc. 1:10

AREA DE PROYECTOS			
DIRECCION SECTORIAL DE INFRAESTRUCTURA			
CONSEJO DIRECTIVO CENTRAL			
OBRA	LOCALIDAD	COLONIA	FECHA
Escuela n°2			ABRIL 2022
CALLE	DEPARTAMENTO	COLONIA	ESCALA:
Calle Rivadavia 333			1:10 1:20
PLANO DE:			LAMINA N°:
ALBAÑILERÍA			L06
Sustitución de Cubierta 16			
ARQUITECTO	FIRMA		A05
JUAN CAORSI CASTILLO			
AYTE de ARQTO:	FIRMA		
CECILIA JURI			
TECNICO	FIRMA		
DIBUJANTE:	FIRMA		